


武庫川三田地区河川改修について


平面図

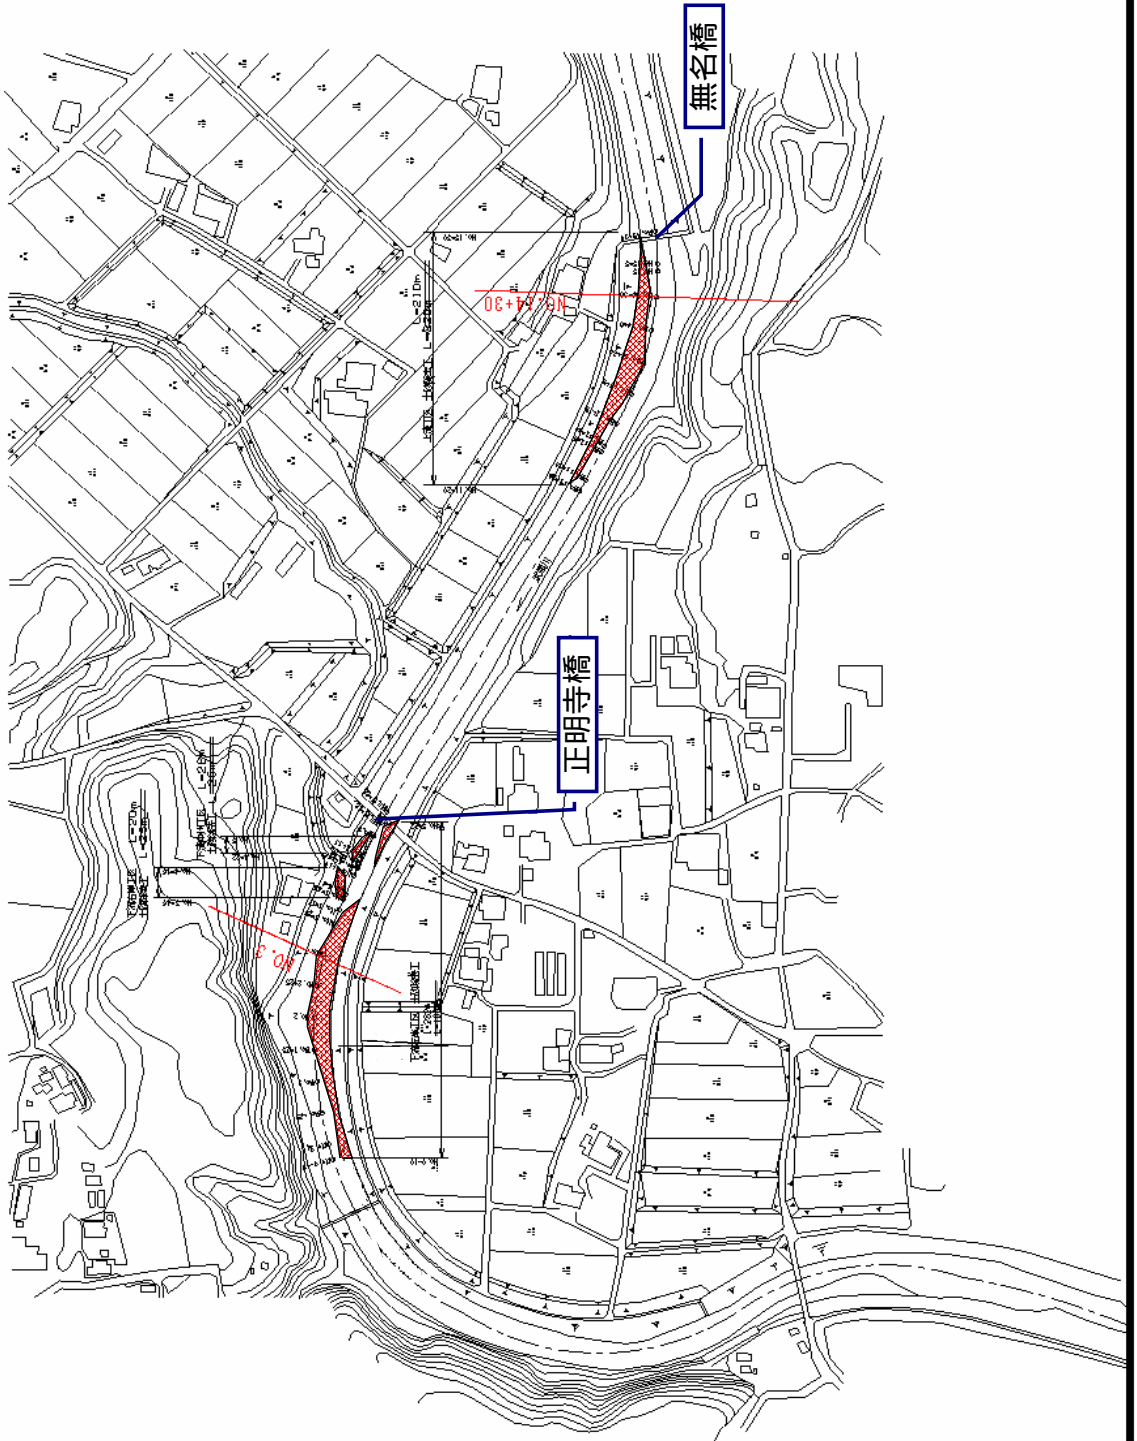

（実測図面）	河川改修工事
縮尺	1/2000
（二）	河川改修工事
三田町 河川改修	
平面図	2
縮尺	1/2000
片数	10

河川横断面図（上流工区）（その2）


無名橋下流

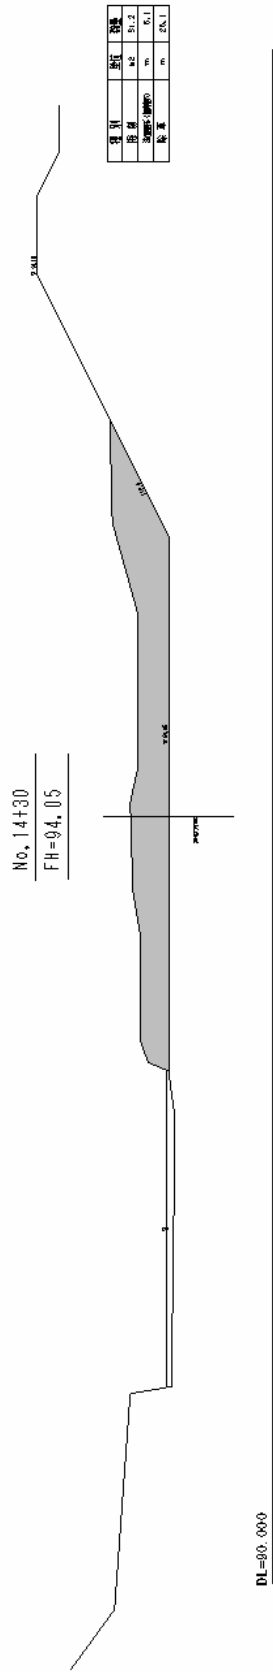

DL=80.000

河川横断面図（下流左岸工区）

正明寺橋下流

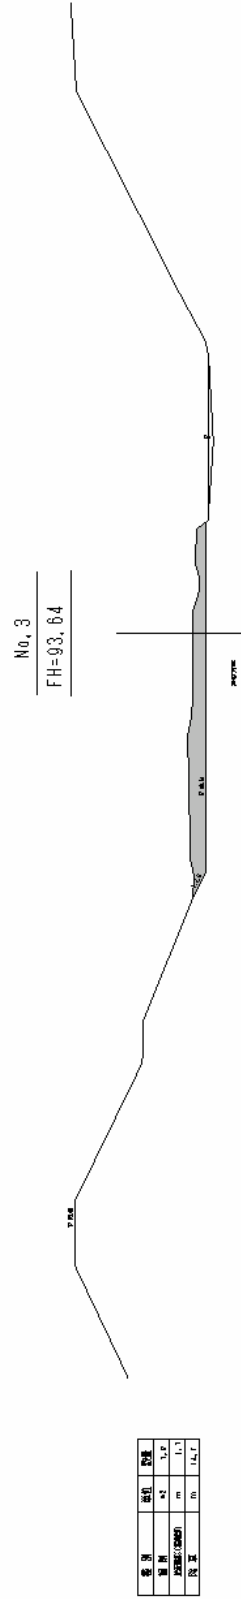

河川横断面図 (二) 河川横断面図	
三田市橋本庄	
橋本 3+100	
橋本 3+100	氏 名

正明寺橋下流

(整備前)



(整備後)



無名橋下流

(整備前)



(整備後)

