



淡路交流の翼港 平面図

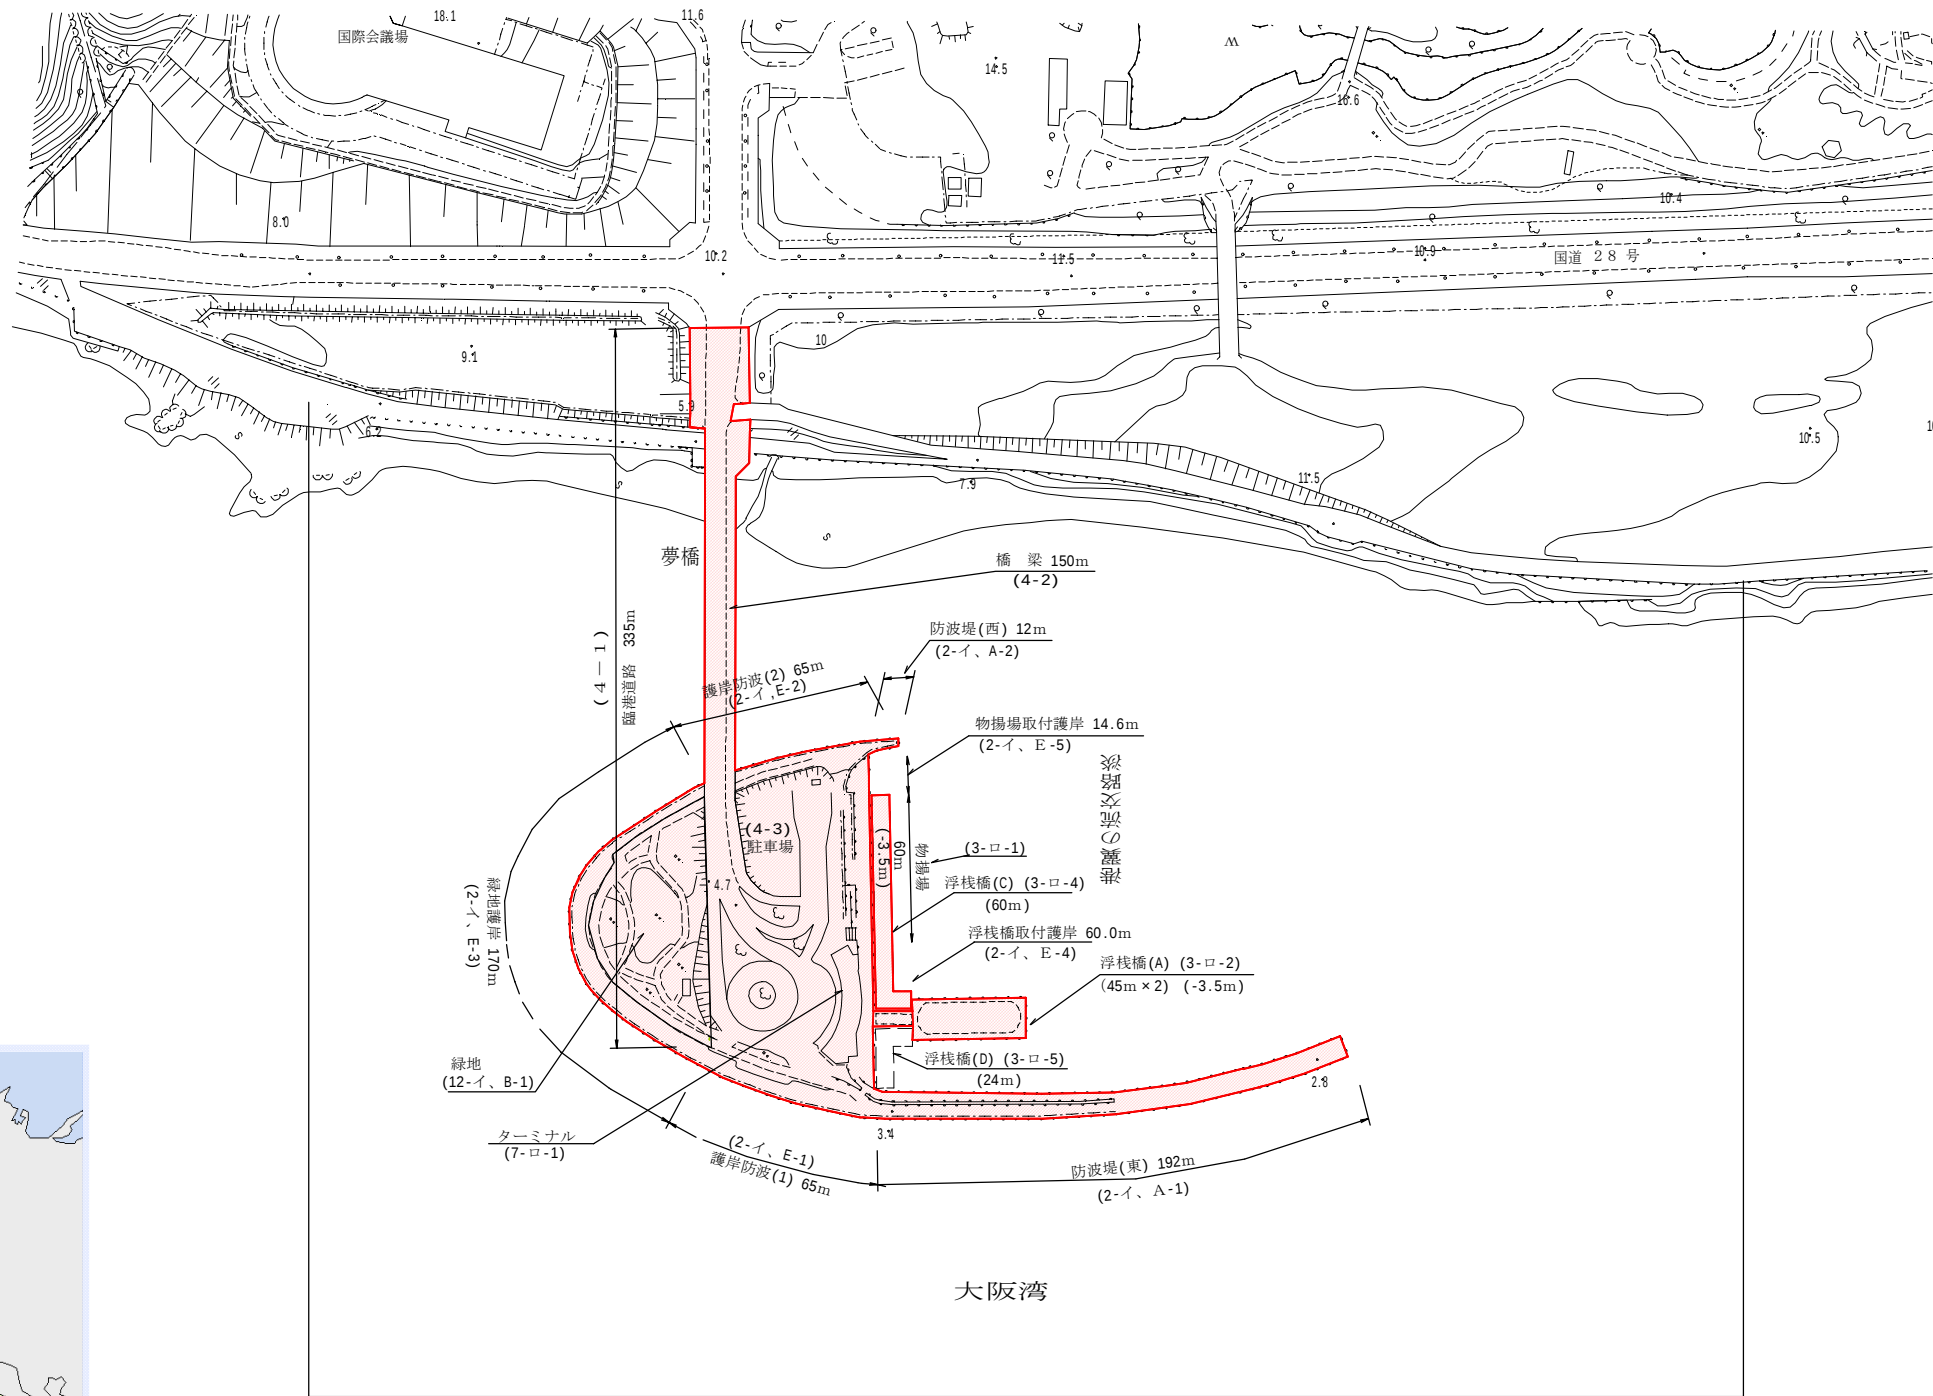

位置図

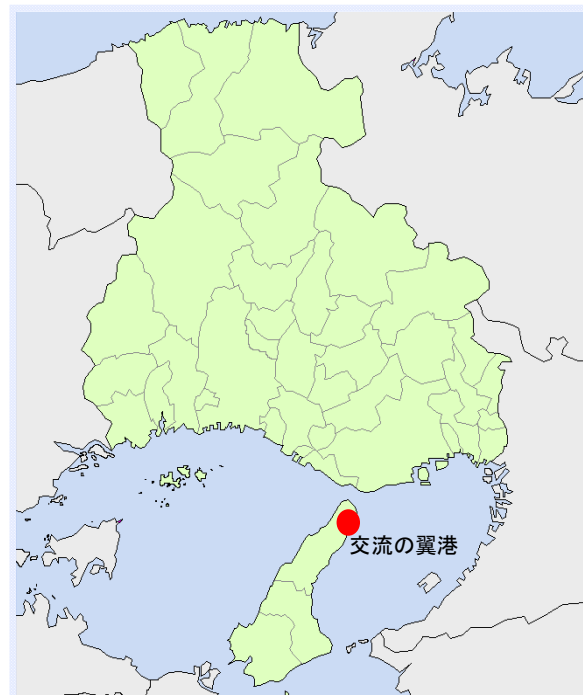

☐ 指定管理区域

平成 年度	
淡路交流の翼港	
施設図	／
縮尺1/2500	
兵庫県	

「この地図は、淡路市長の承認を得て、地形図DMデータを使用し、調製したものである。（承認番号：淡都総第2430003号の2）」