


都市計画公園整備事業工事 淡路島公園

ハイウェーオアシスゾーン建築設計



カフェテラス棟実施設計

番号	図面名称	番号	図面名称	番号	図面名称
1	特記仕様書(1)	26	建具表(2)	51	電灯設備平面図(1階)
2	特記仕様書(2)	27	鉄筋コンクリート構造標準図その1	52	照明器具配置図(1)
3	仕上表	28	鉄筋コンクリート構造標準図その2	53	照明器具配置図(2)
4	求積図面積表	29	鉄骨構造標準図その1	54	照明器具配置図(3)
5	平均地盤算定	30	鉄骨構造標準図その1	55	弱電設備系統図 機器配置図
6	附近見取図 配置図	31	基礎伏図	56	弱電設備平面図(1階)
7	配置図	32	1階壁柱 R階床梁伏図	57	火災報知 防犯設備系統図 凡例
8	基礎廻り平面図	33	軸組図(1)	58	火災報知 防犯設備系統図 平面図(1階)
9	平面図	34	軸組図(2)	59	機械設備 特記仕様書
10	屋根伏図	35	軸組図(3)	60	空調機器リスト
11	立面図(1)	36	基礎 基礎梁 断面表	61	空調配管系統図
12	立面図(2)	37	柱 大梁 断面表	62	ダクト系統図
13	断面図	38	壁・小梁断面表 床版リスト	63	空調配管1階平面図
14	配筋詳細図(1)	39	鉄骨詳細図(1)	64	ダクト平面図
15	配筋詳細図(2)	40	鉄骨詳細図(2)	65	断面詳細図
16	平面詳細図(1)	41	配筋要領図	66	吹出 吹込 リスト
17	平面詳細図(2)	42	電気設備工事特記仕様書	67	空調リモコン系統図
18	展開図(1)	43	附近見取図	68	衛生機器リスト 器具リスト
19	展開図(2)	44	凡例表	69	衛生系統図
20	展開図(3)	45	屋外設備配置図	70	衛生配置図兼1階平面図
21	展開図(4)	46	幹線設備系統図	71	衛生詳細図
22	天井伏図	47	幹線 動力コンセント設備平面図(1階)		
23	ガゼボ LPGボンベ庫 雑	48	幹線 動力コンセント設備平面図(屋根伏図)		
24	雑詳細図(1)	49	厨房動力 コンセント設備平面図		
25	建具表(1) 建具配置図	50	動力盤リスト 電灯分電盤結線図 姿図		

図面リスト

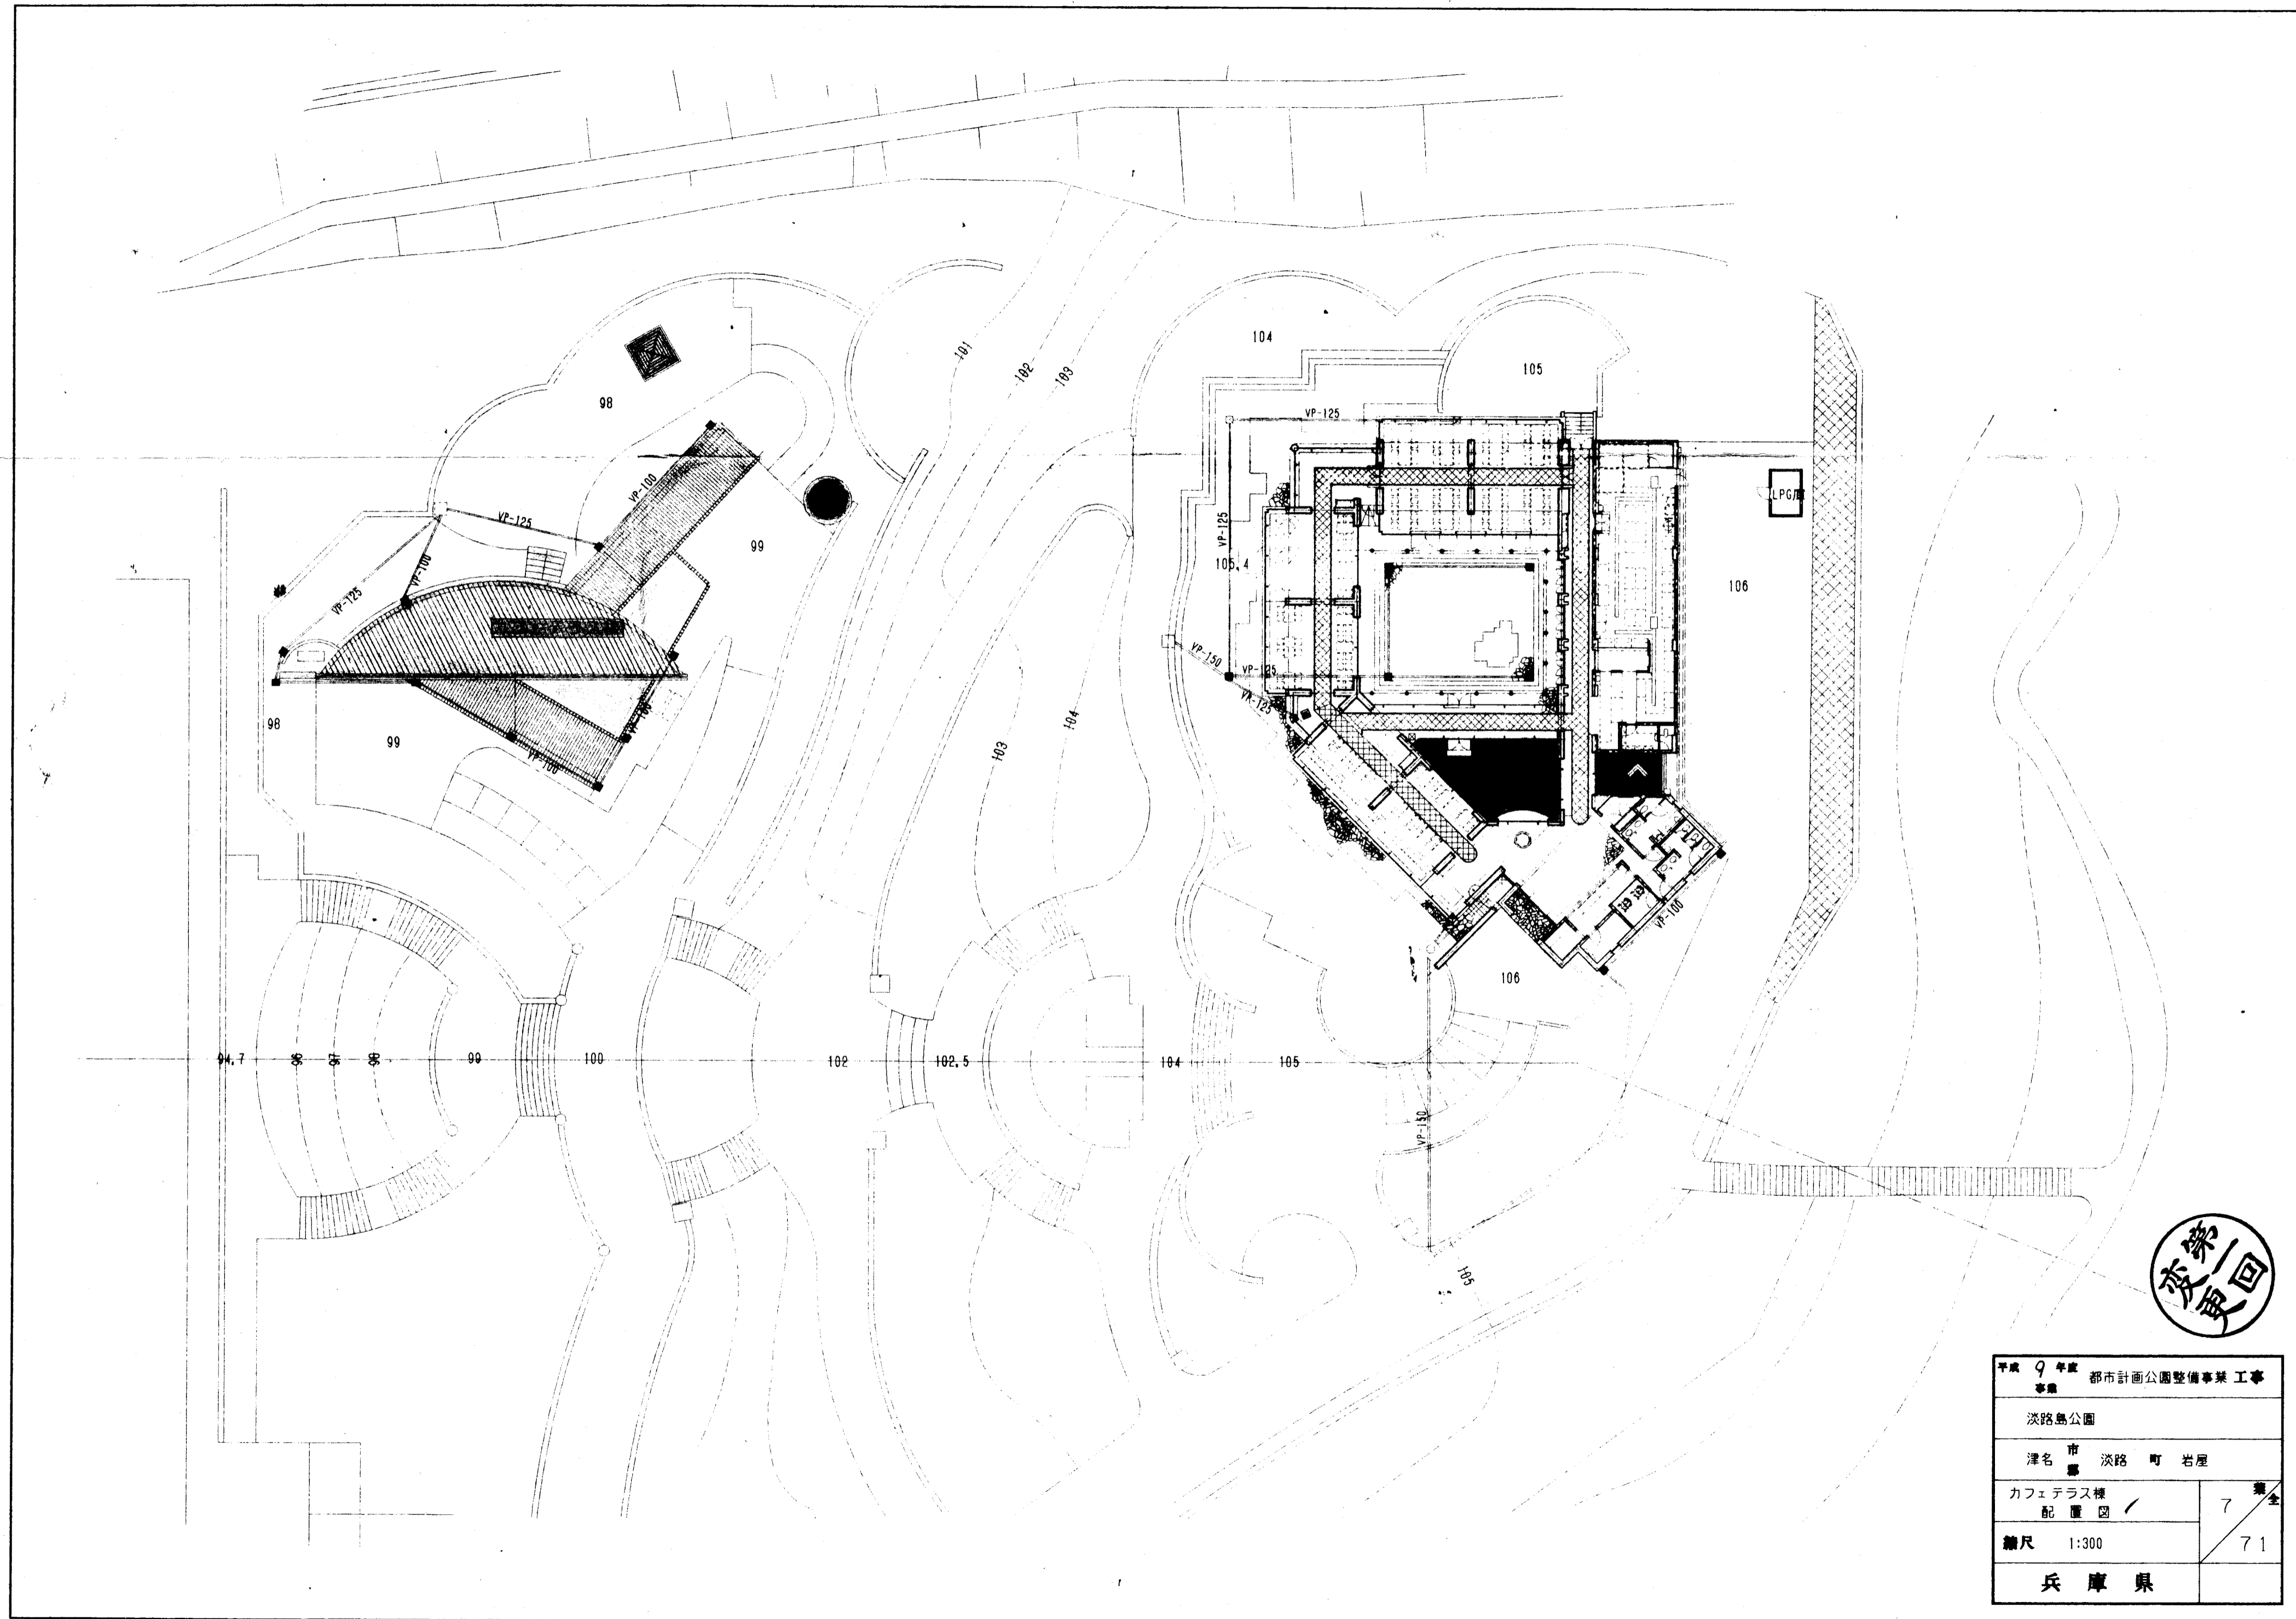




平成 9 年度 都市計画公園整備事業 工事		
事業 淡路島公園		
津名 市 淡路 町 岩屋		
カフェテラス棟 配置図	7	全
縮尺 1:300		71
兵庫県		

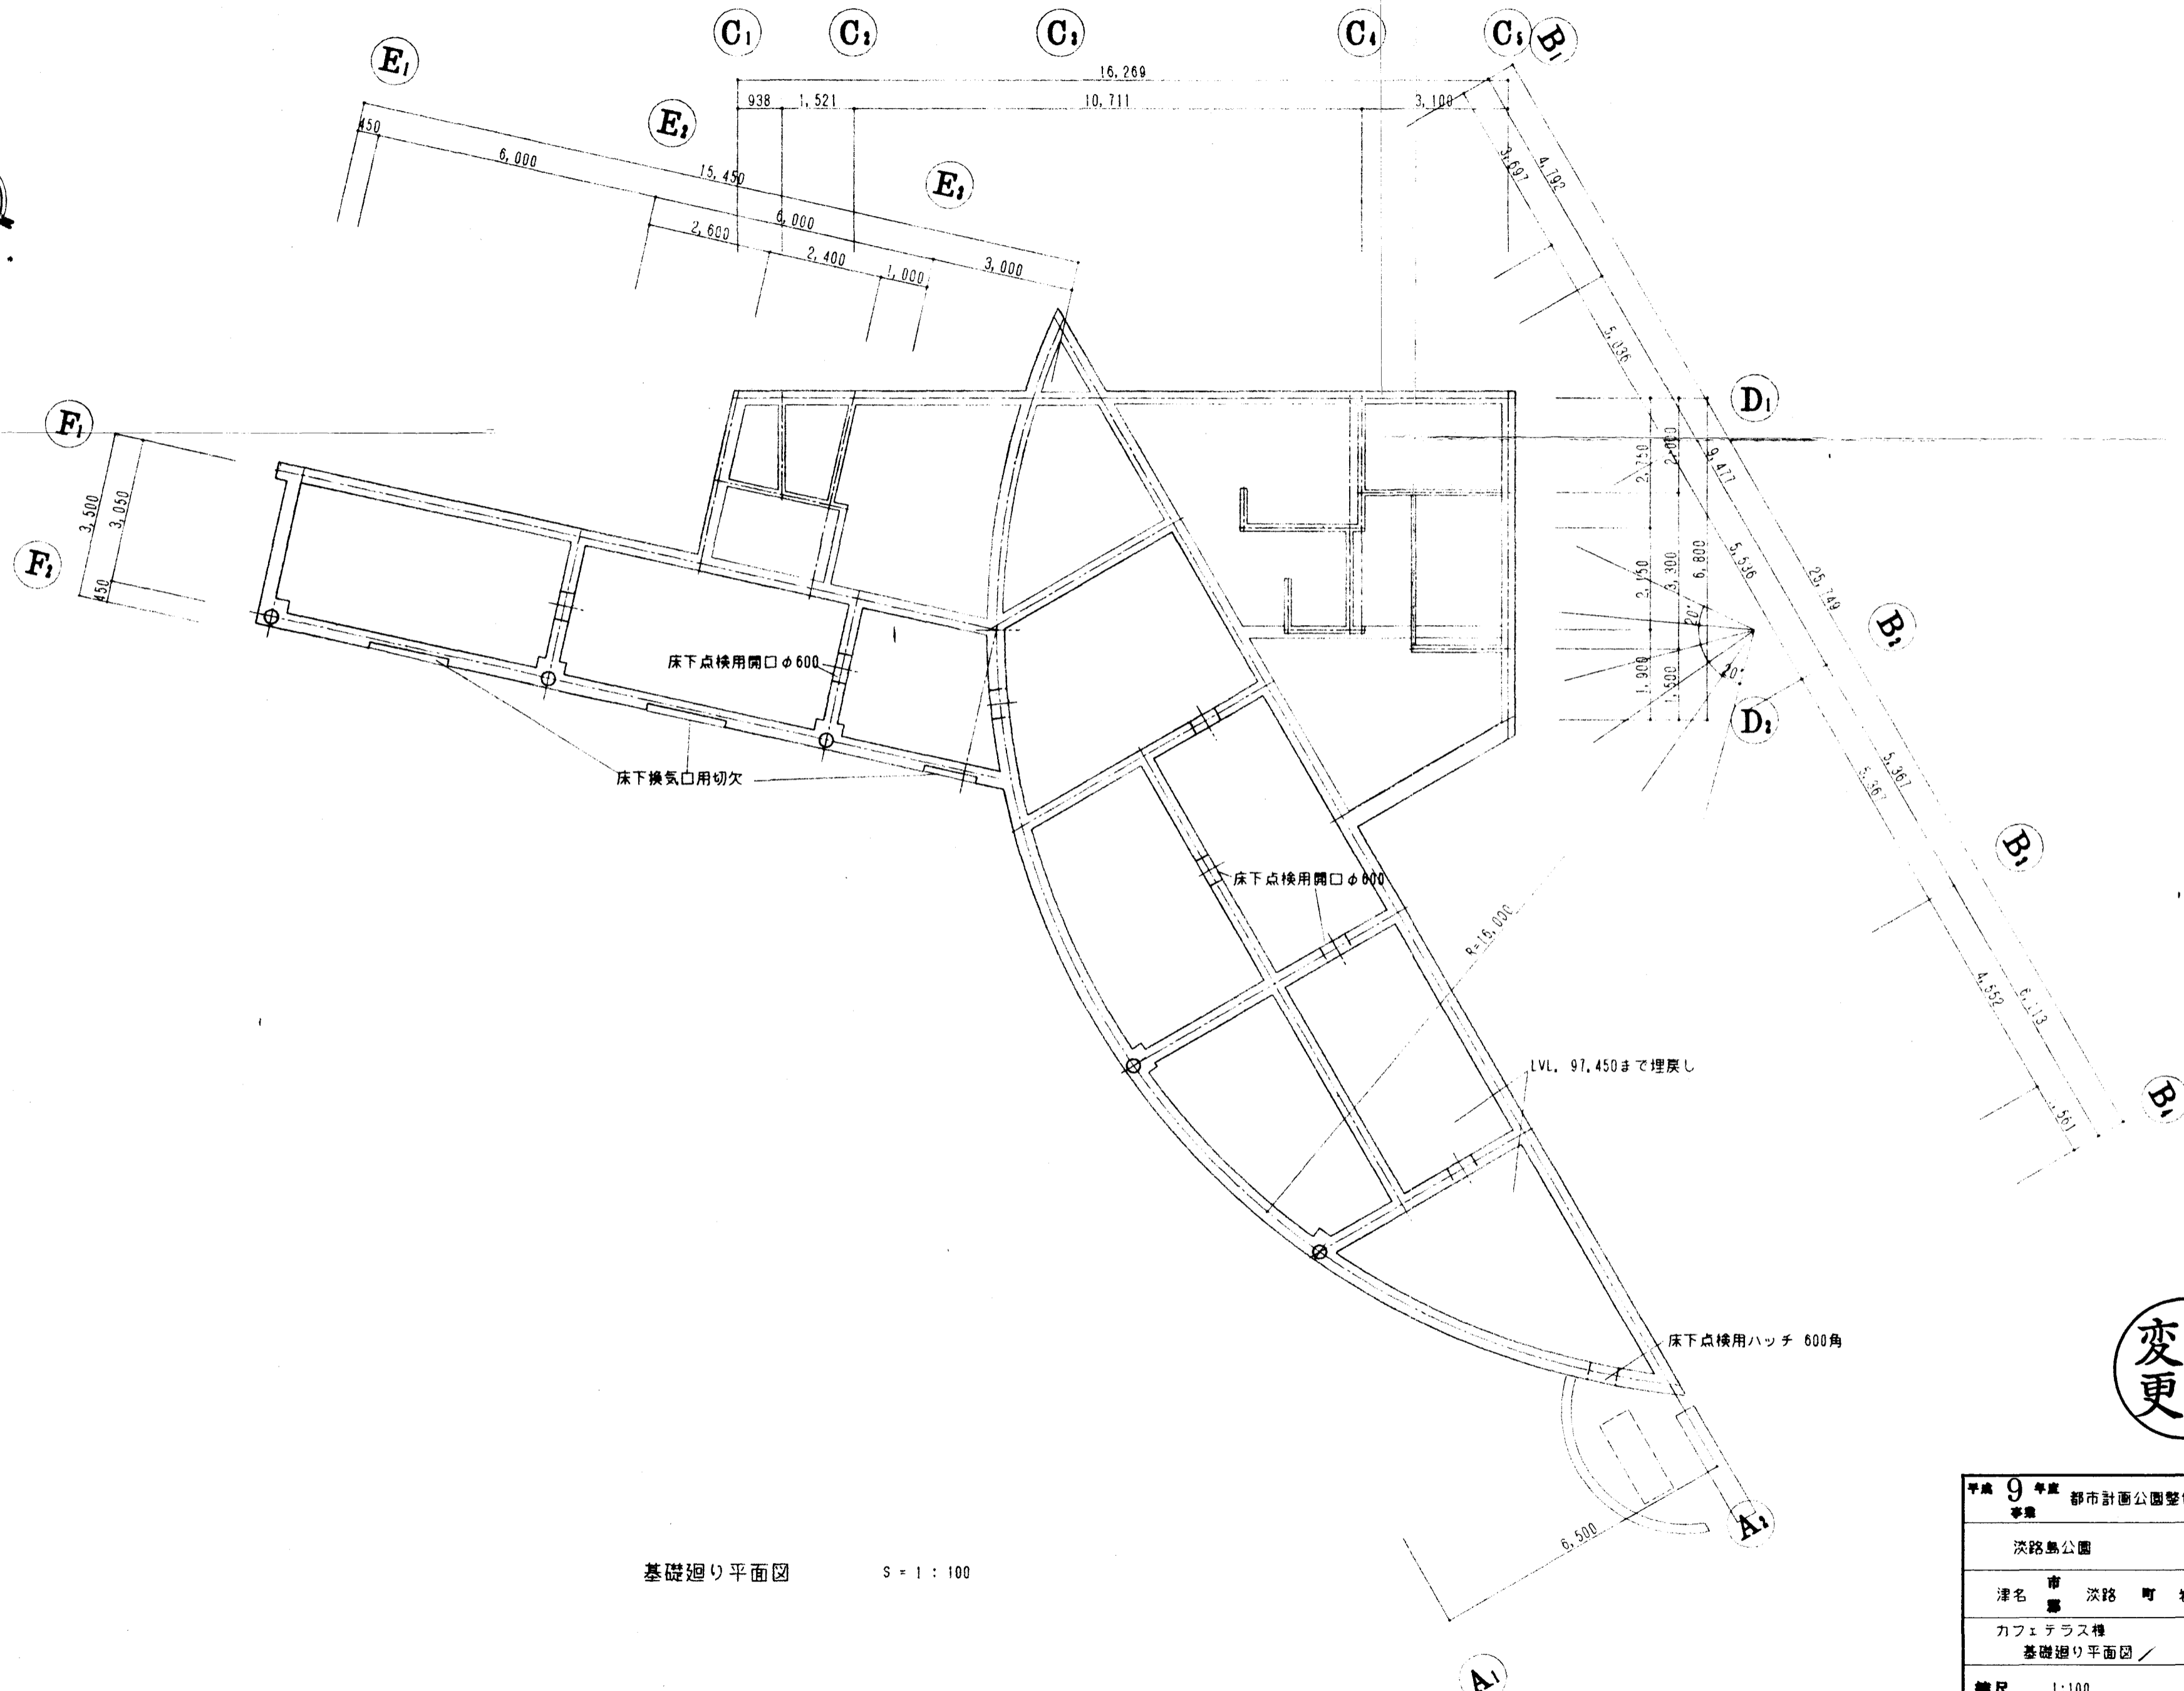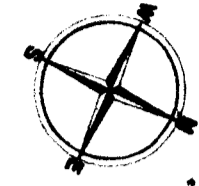

基礎廻り平面図 S = 1 : 100

第二回
変更

平成 9 年度 都市計画公園整備事業 工事	
淡路島公園	
津名 市 淡路 町 岩屋	
カフェテラス棟 基礎廻り平面図	8 葉全
縮尺 1:100	71
兵庫県	

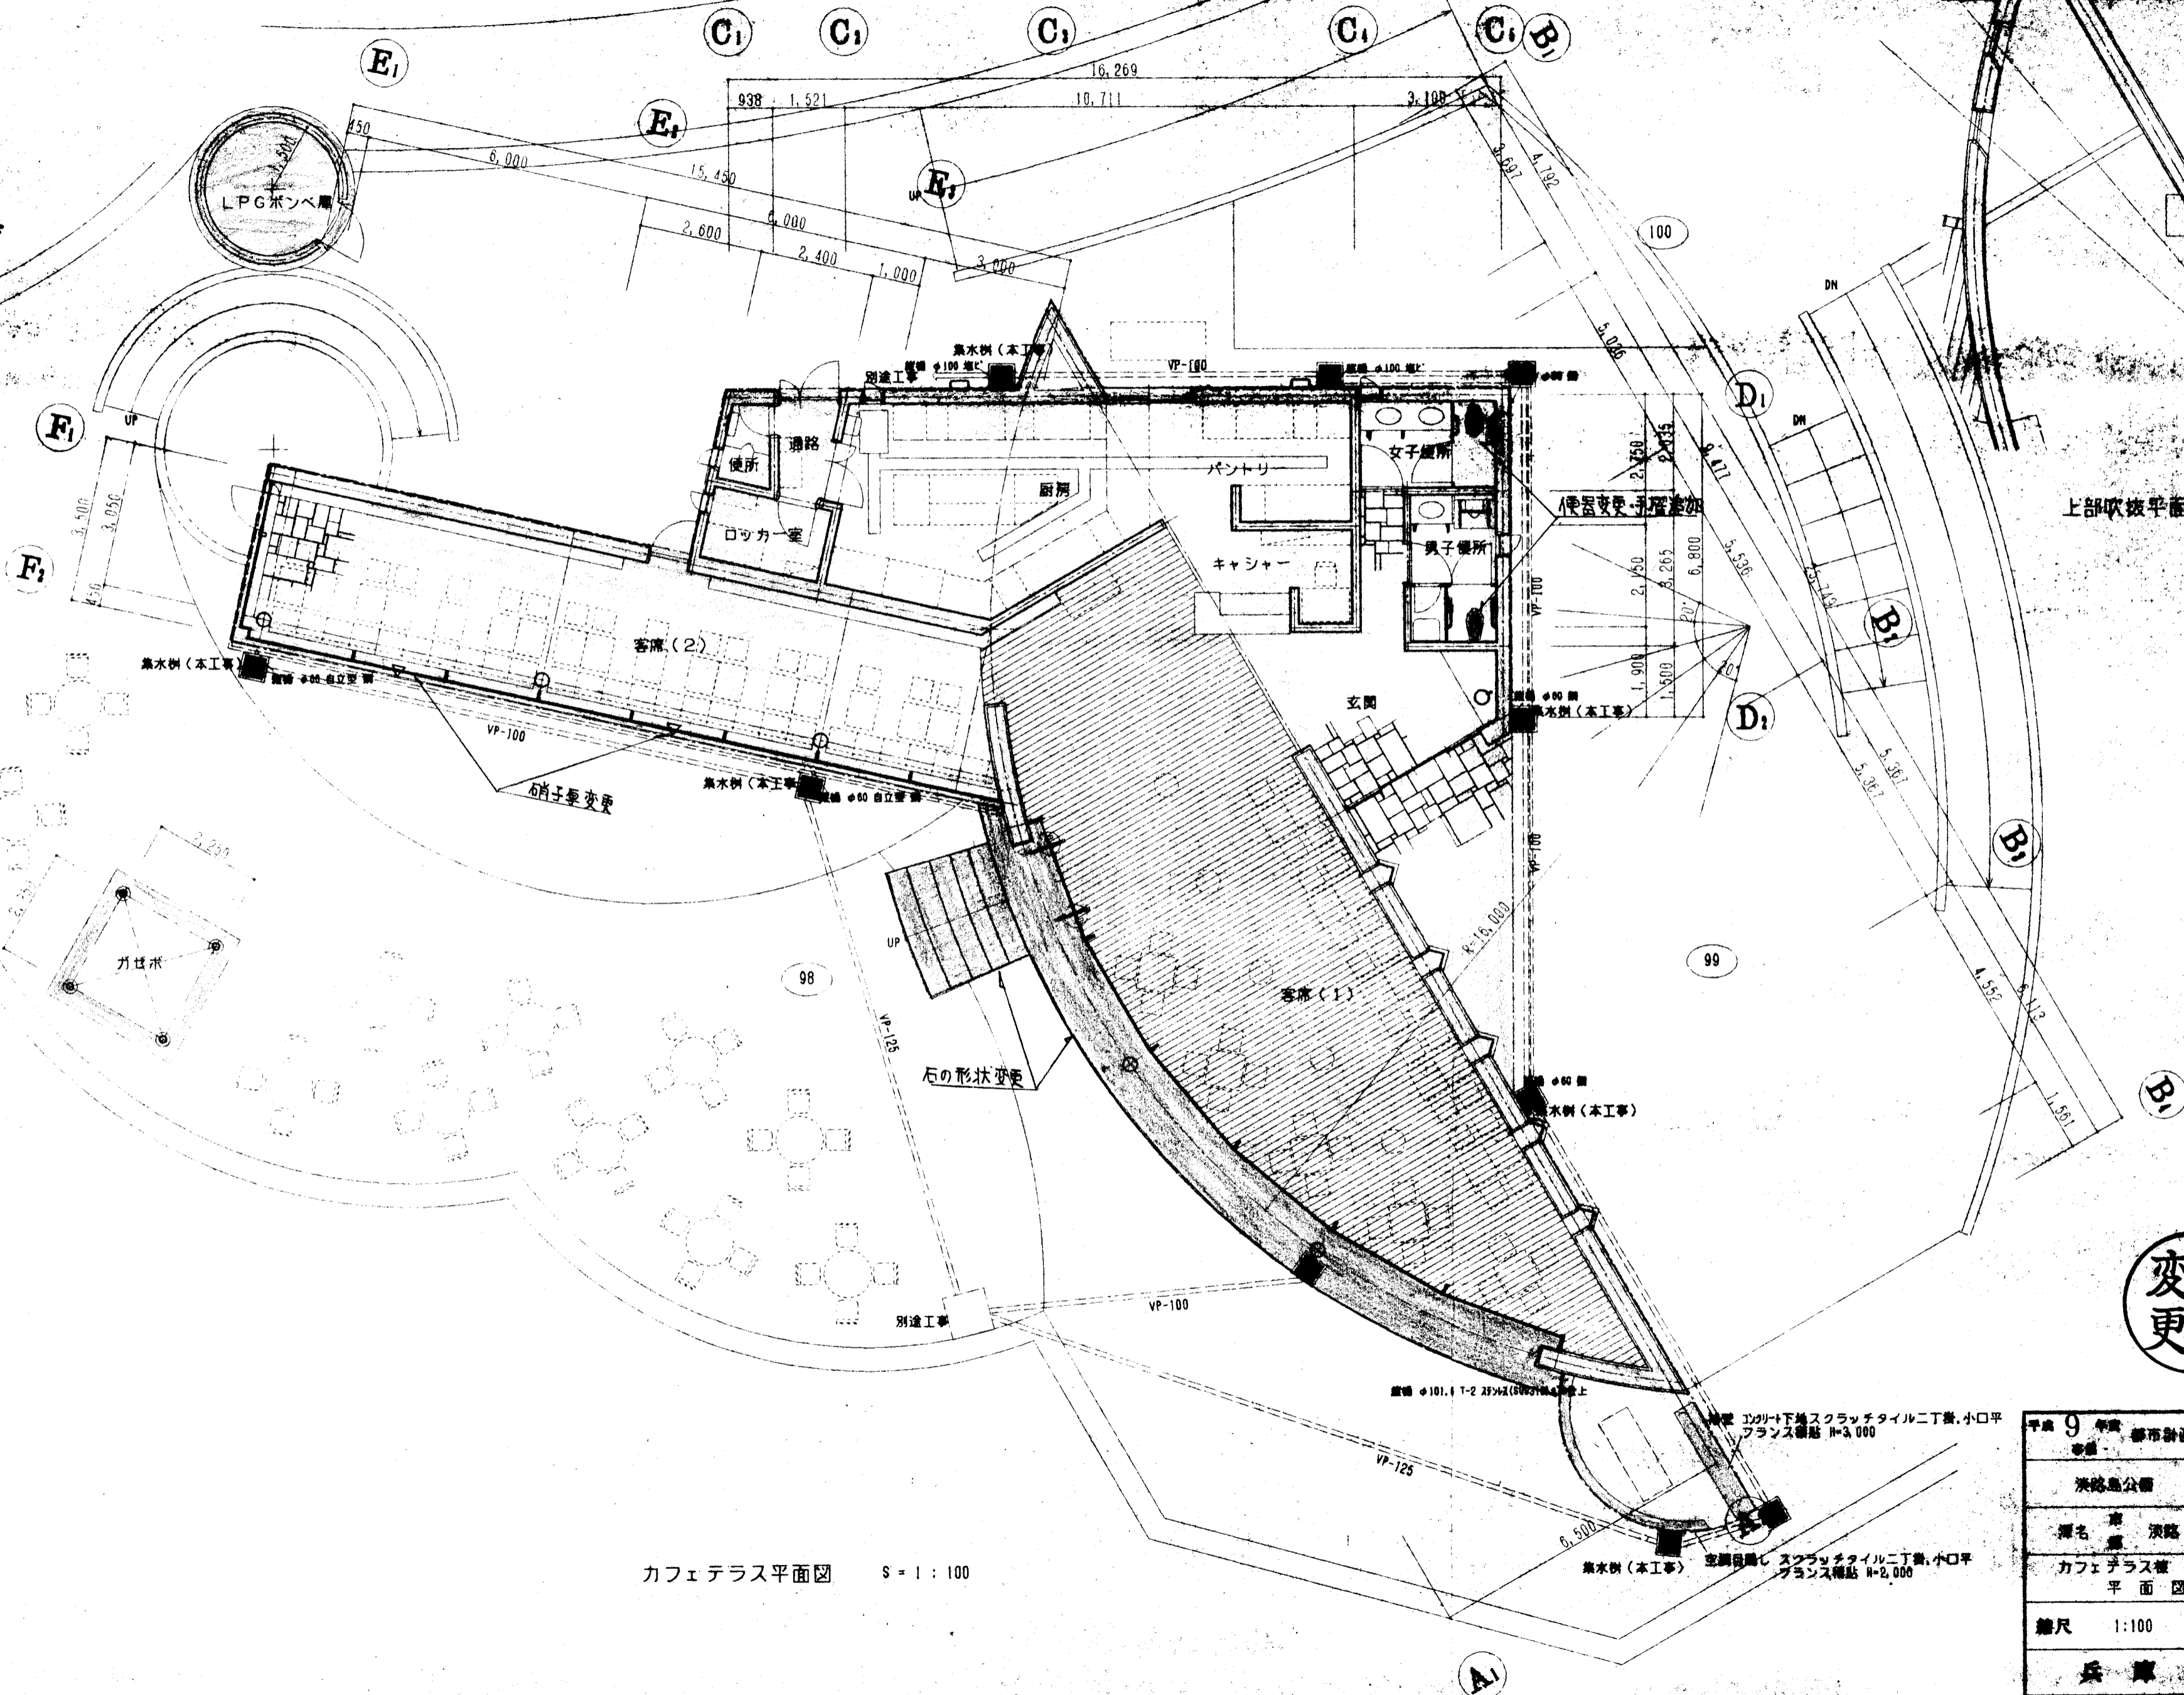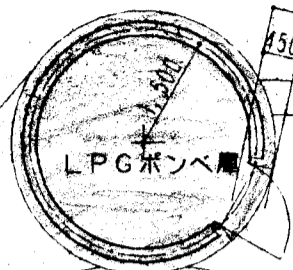
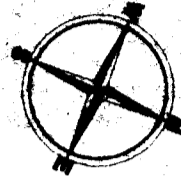


上部吹抜平面図 S=1:100

カフェテラス平面図 S=1:100

第一回
変更

平成 9 年度 都市計画公園整備事業 工事	
茨城県公園	
茨城県 茨城県 茨城県	
カフェテラス 平面図	
縮尺 1:100	71
兵 庫 集	

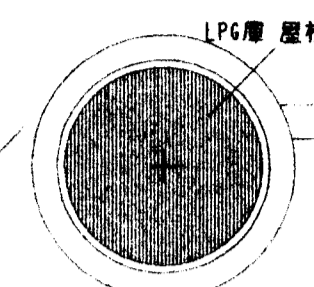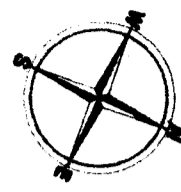

コンクリート面押1の上7スリ防水の上シタ-コンクリートφ60
金ワザI 成形伸縮目地 25X60@1,650 材, 3J


素焼S型瓦葺き(葺き) 5寸勾配

銅
角型鉄板軒樋

素焼S型瓦葺き(葺き) 5寸勾配

銅
角型鉄板軒樋

ガゼボ 屋根部分 米樽 木材保護塗料塗

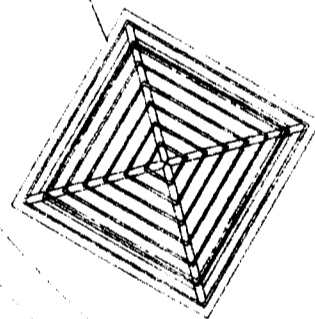

ステンレス(SUS316)φ0.8'φ柱上
長尺角形鋼底層材付止


構造化 ステンレスφ柱上(SUS304)φ139.8φ3

軒樋
ステンレス(SUS316)φ'φ柱上φ120


屋根伏図 S = 1 : 100

第一
変更


平成 9 年度 都市計画公園整備事業 工事	
淡路島公園	
津名 市 淡路 町 岩屋	
カフェテラス棟 屋根伏図	10/71
縮尺 1:100	
兵庫県	

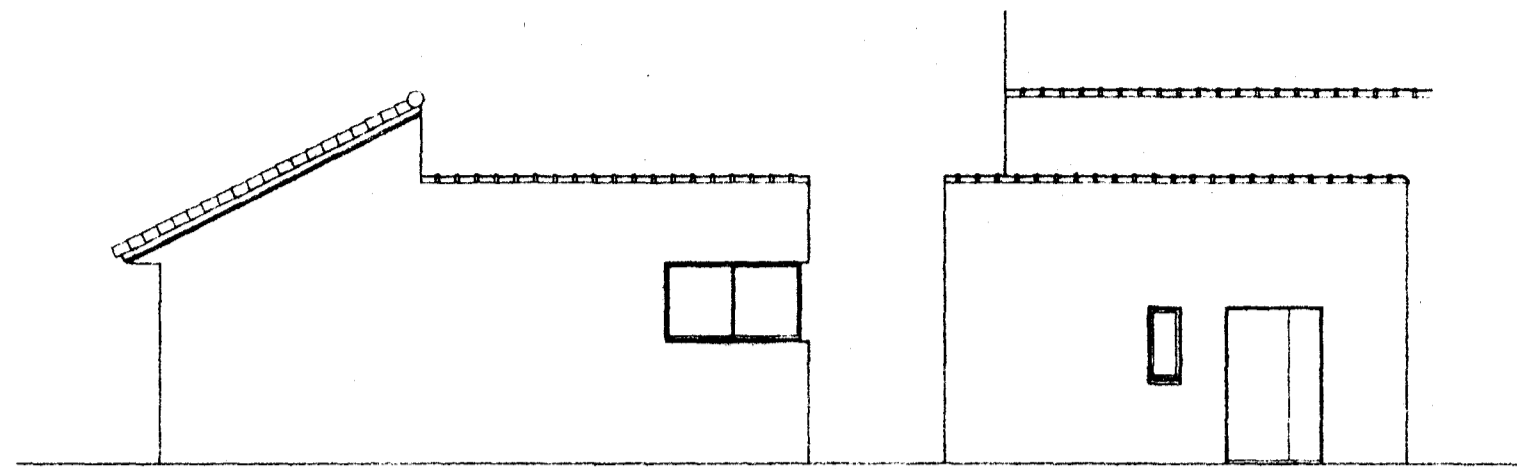


A面立面図 S = 1 : 100

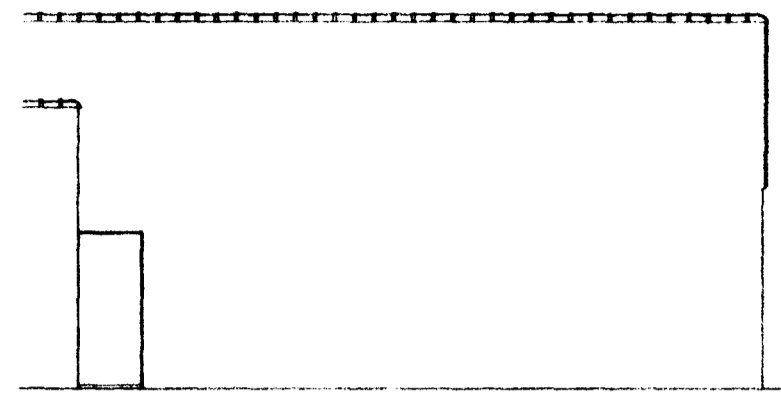


B面立面図 S = 1 : 100

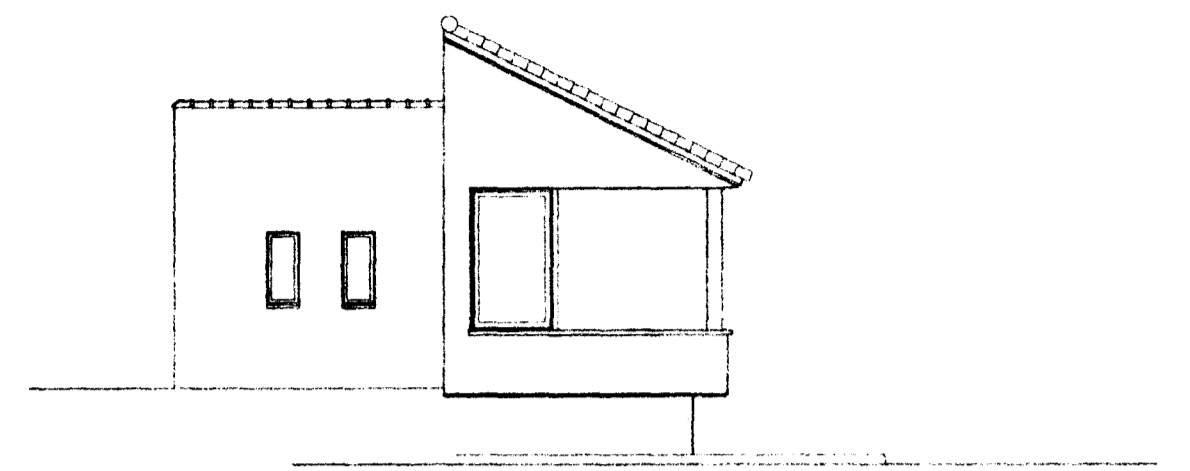


C面立面図 S = 1 : 100

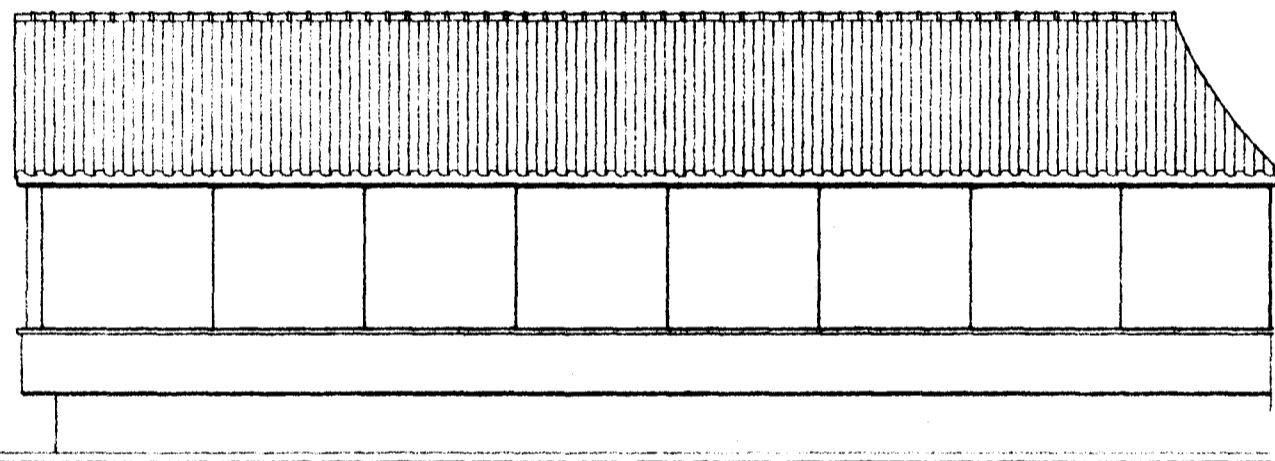


D面立面図 S = 1 : 100

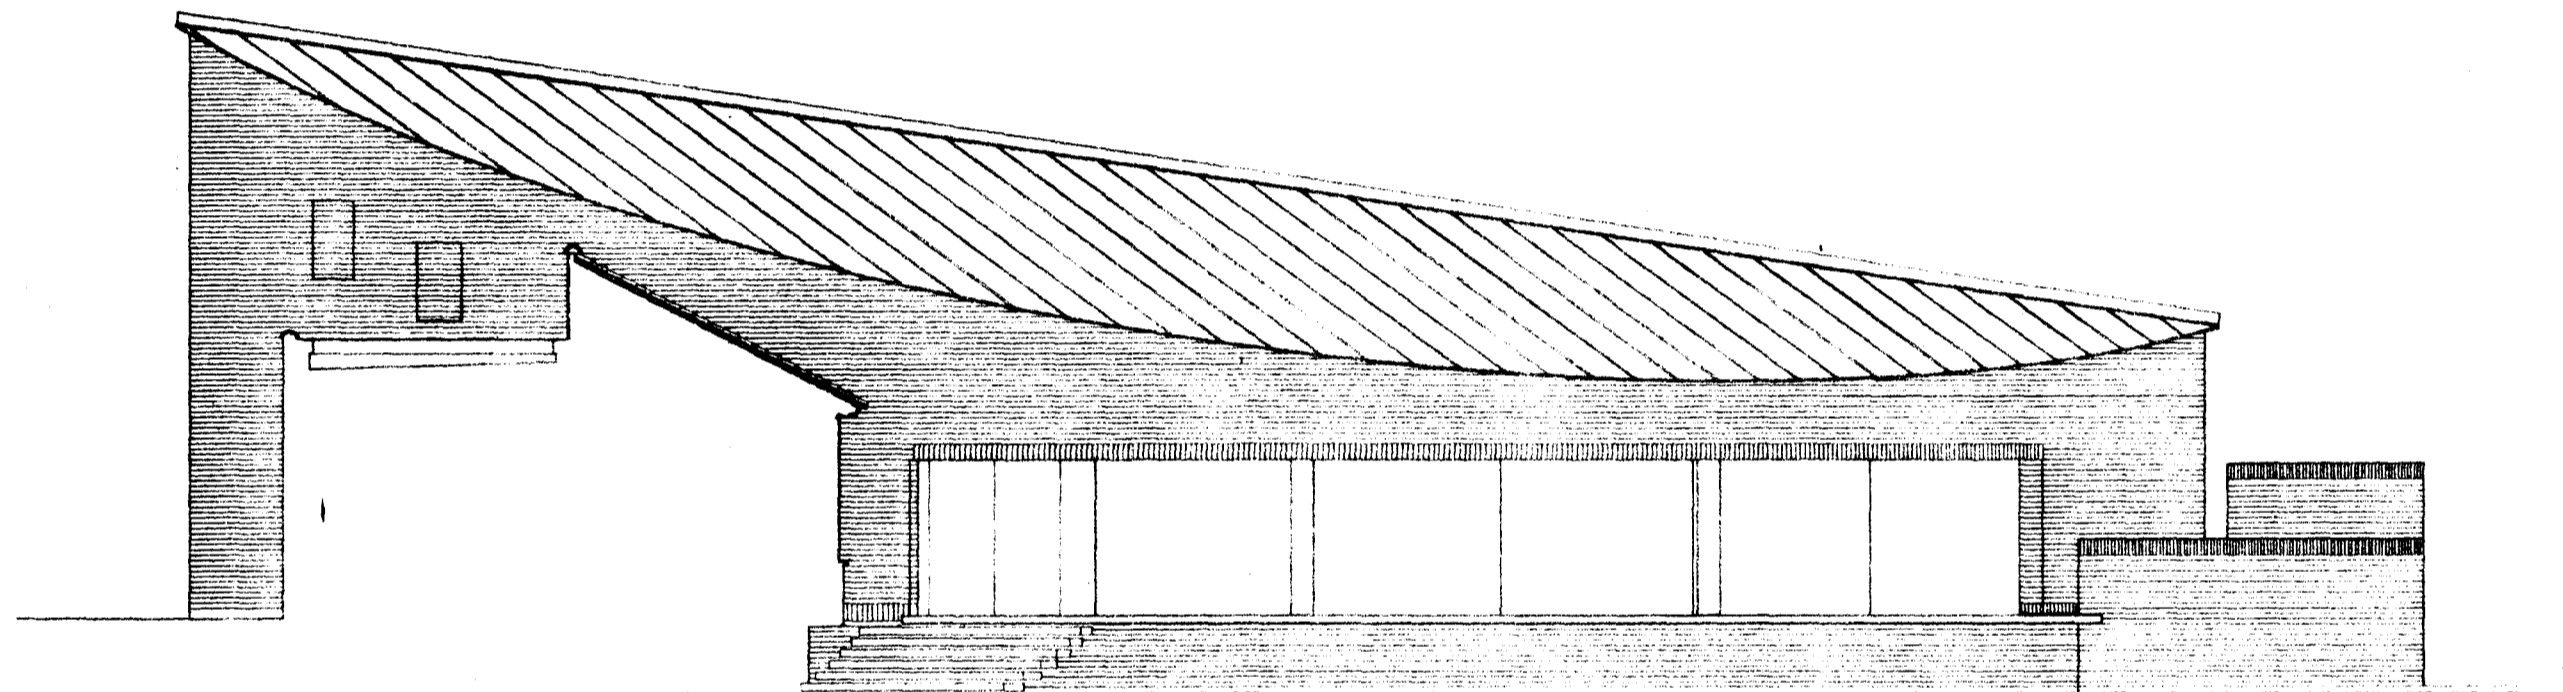


E面立面図 S = 1 : 100

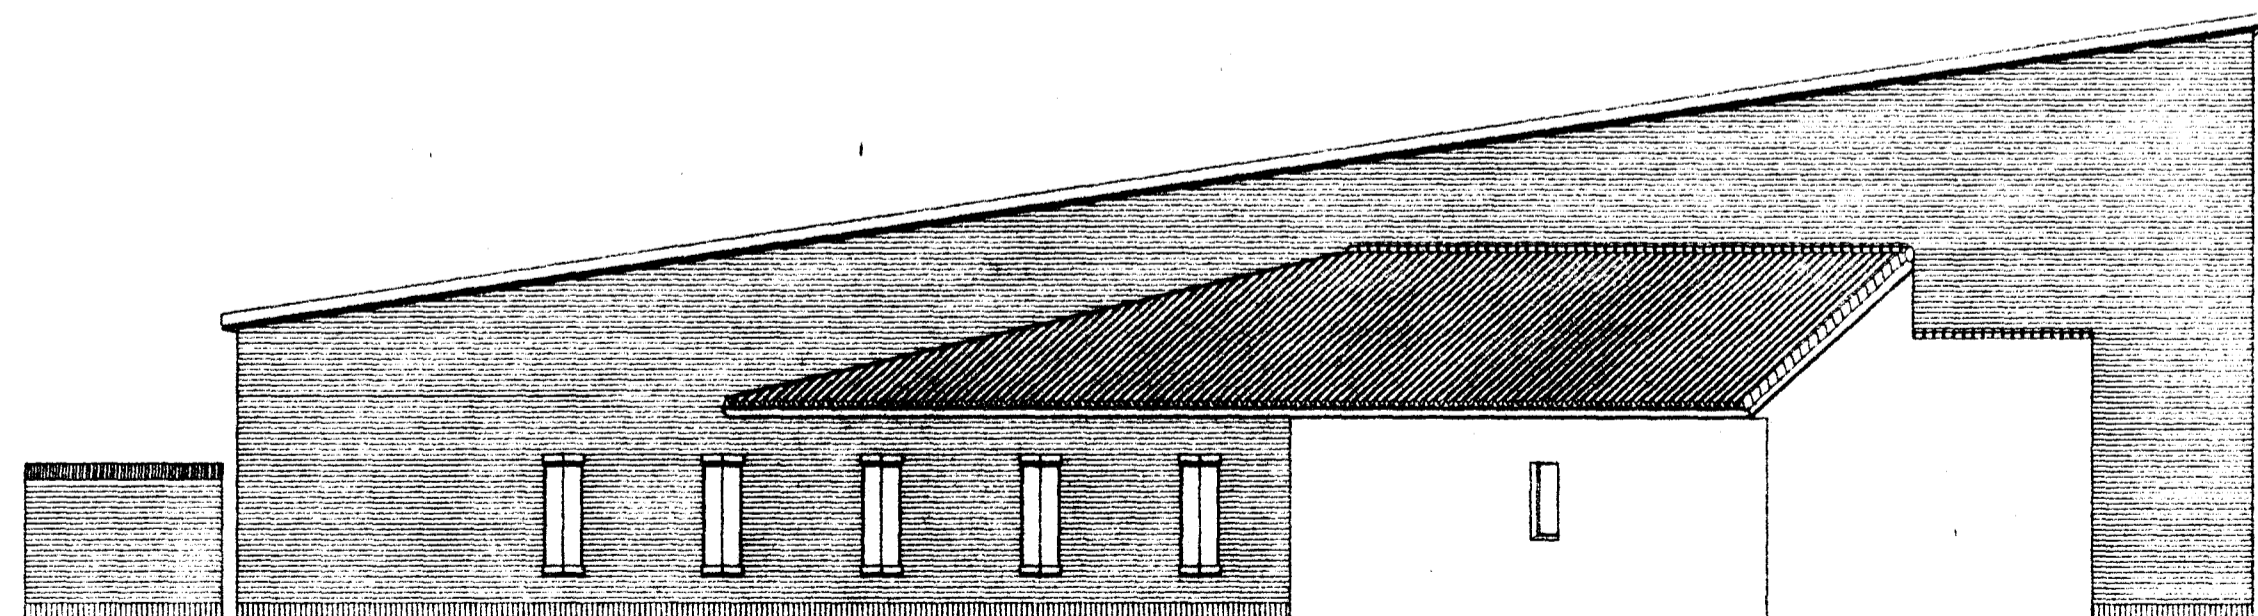

F面立面図 S = 1 : 100

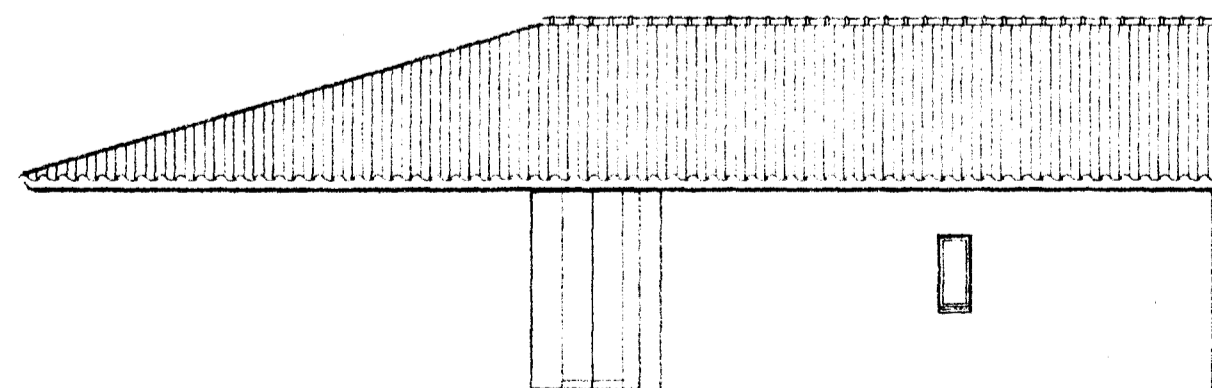


G面立面図 S = 1 : 100

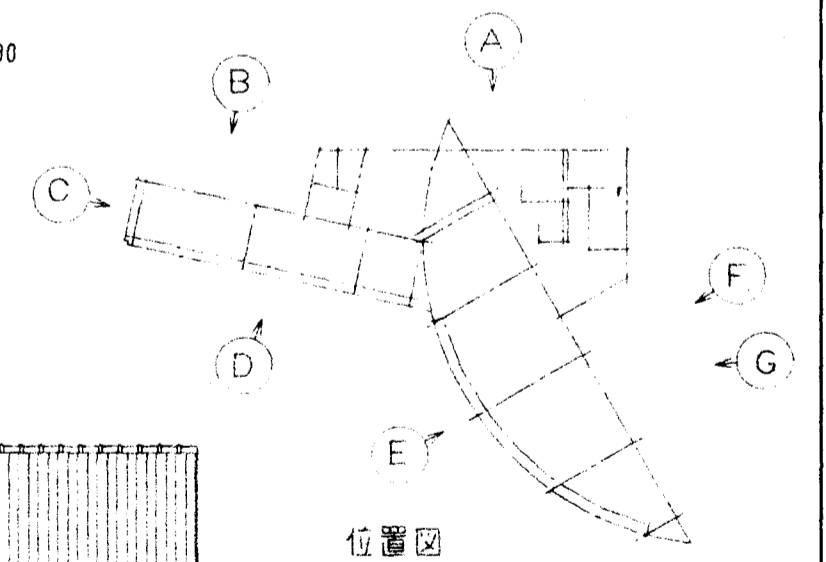


平成 9 年度 都市計画公園整備事業工事		
事業名		
淡路島公園		
所在地 淡路 町 若原		
カフェテラス棟	立面図(1)	11 / 71
縮尺 1:100		
兵庫県		


第一回
変更

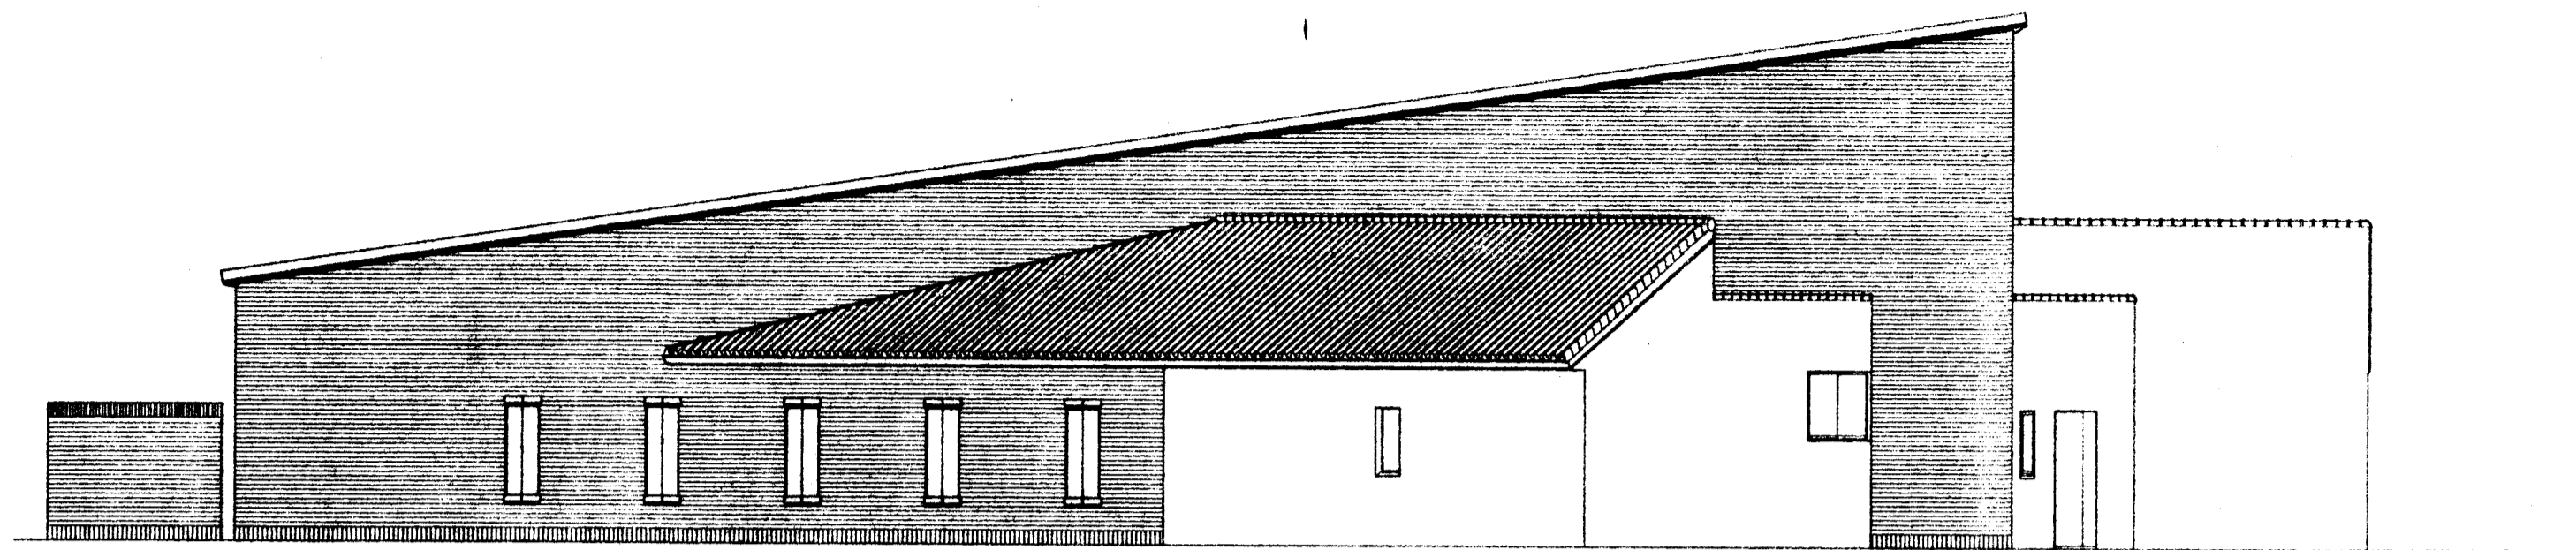


D面立面図 S = 1 : 100

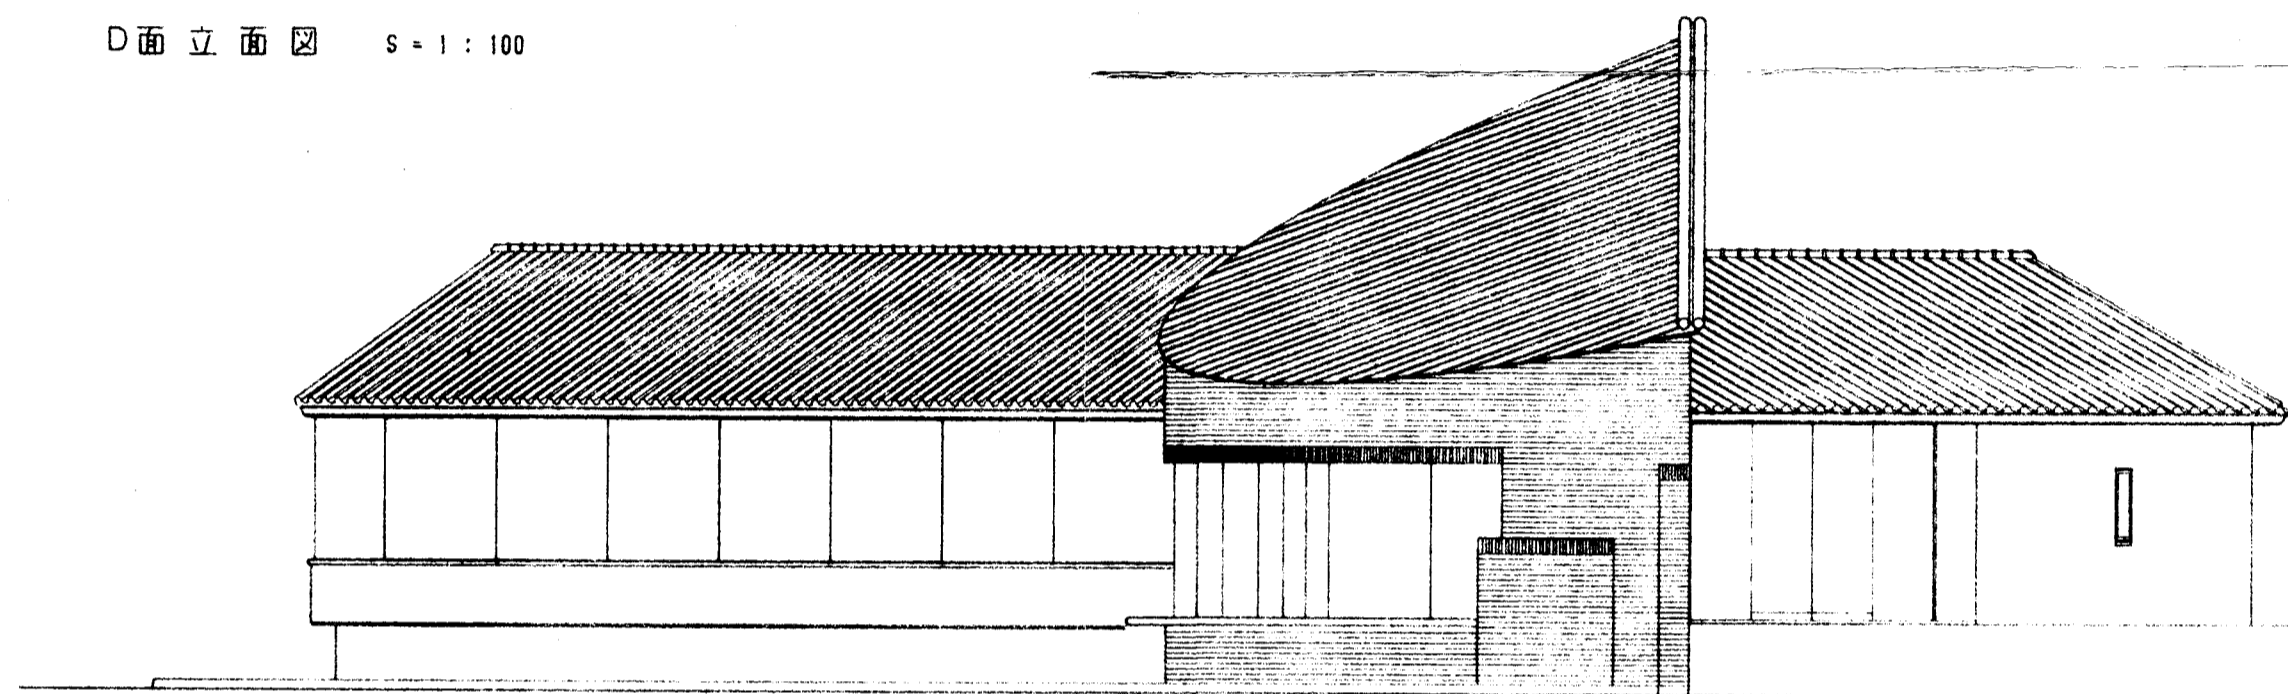


C面立面図 S = 1 : 100

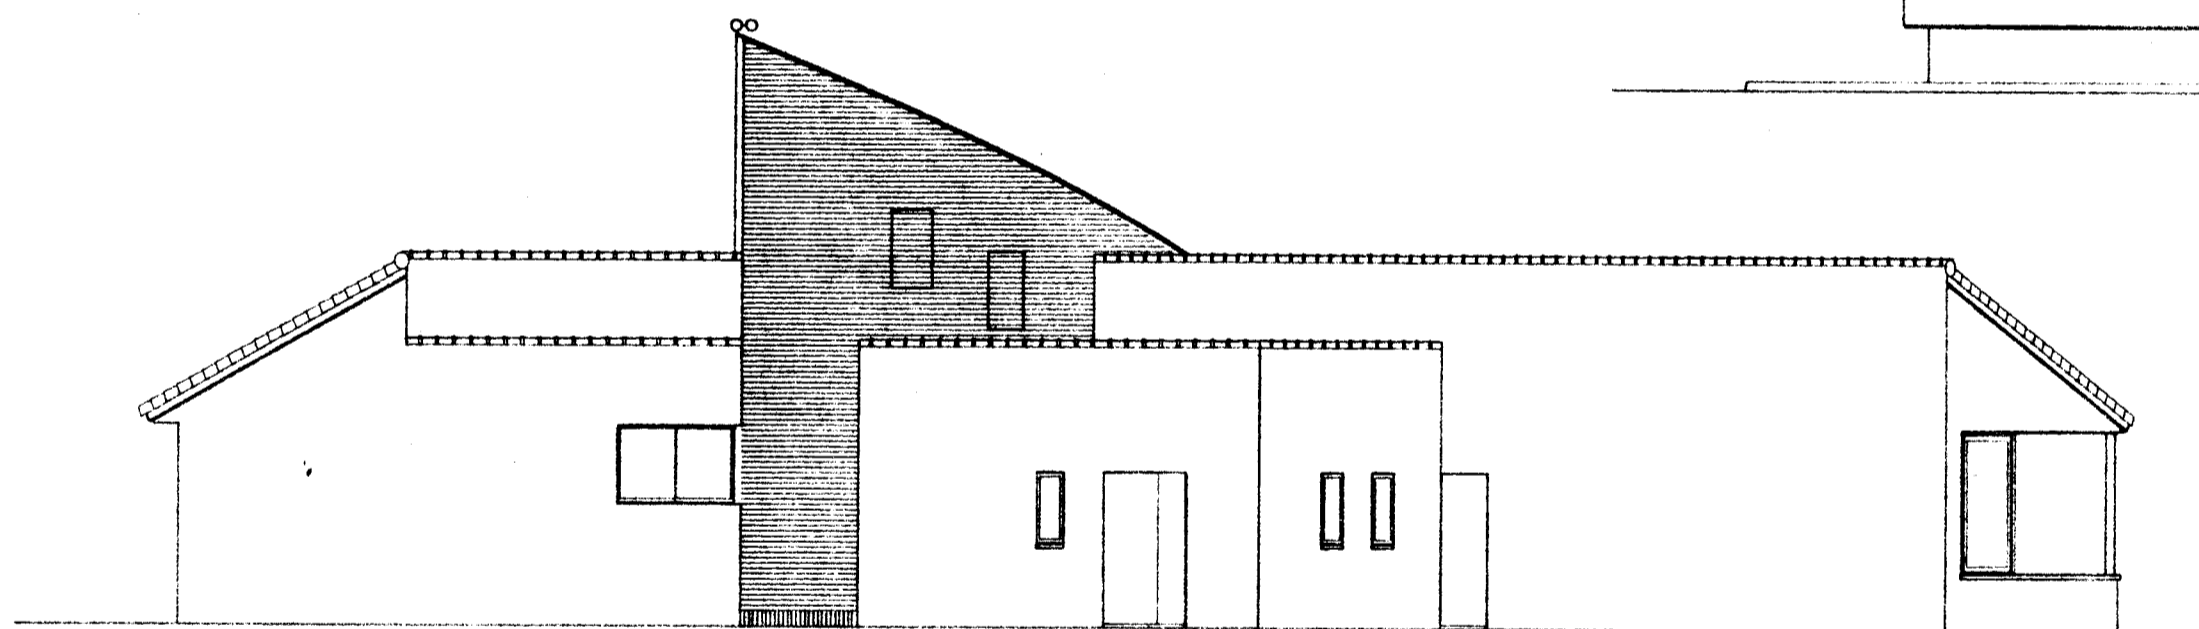

A面立面図 S = 1 : 100

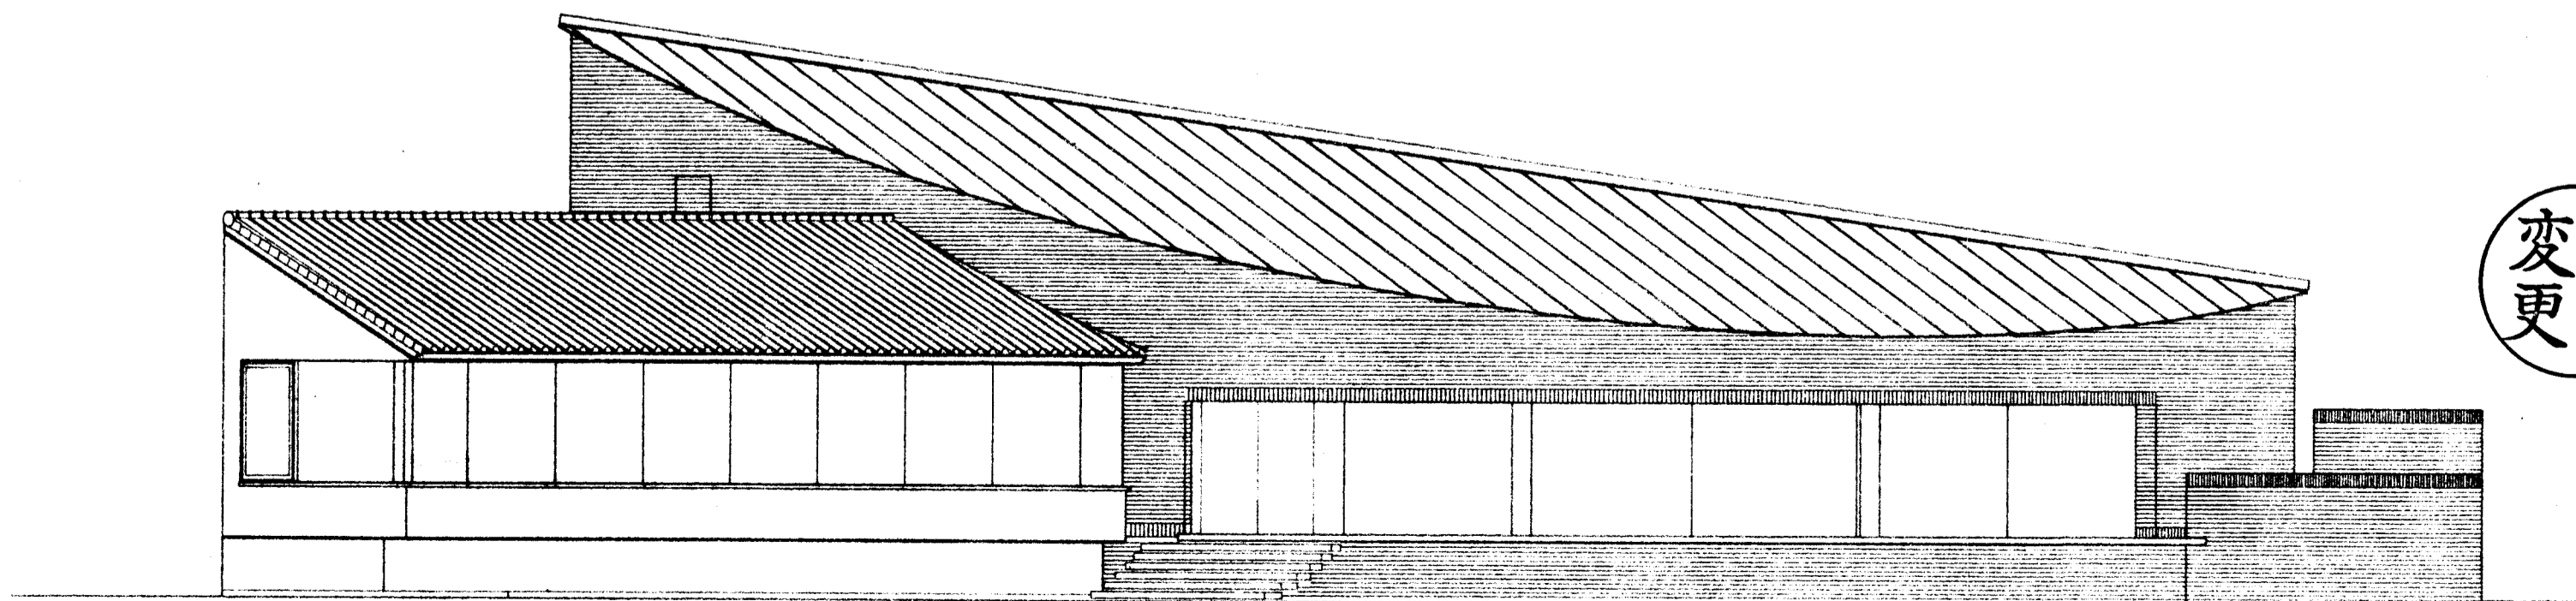



B面立面図 S = 1 : 100

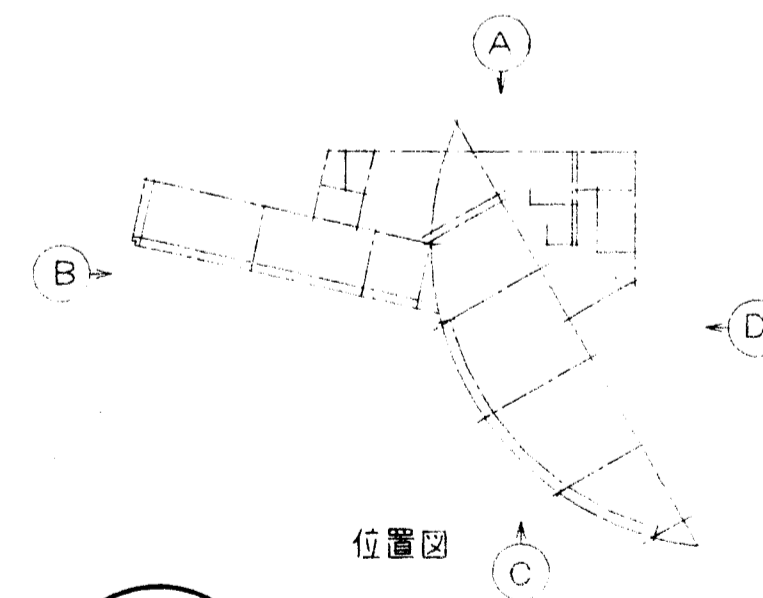


位置図

第一回
変更


平成 9 年度 都市計画公園整備事業工事		
淡路島公園		
津名 市 淡路 町 岩屋		
カフェテラス棟 立面図(2)	12	全 71
縮尺 1:100		
兵庫県		

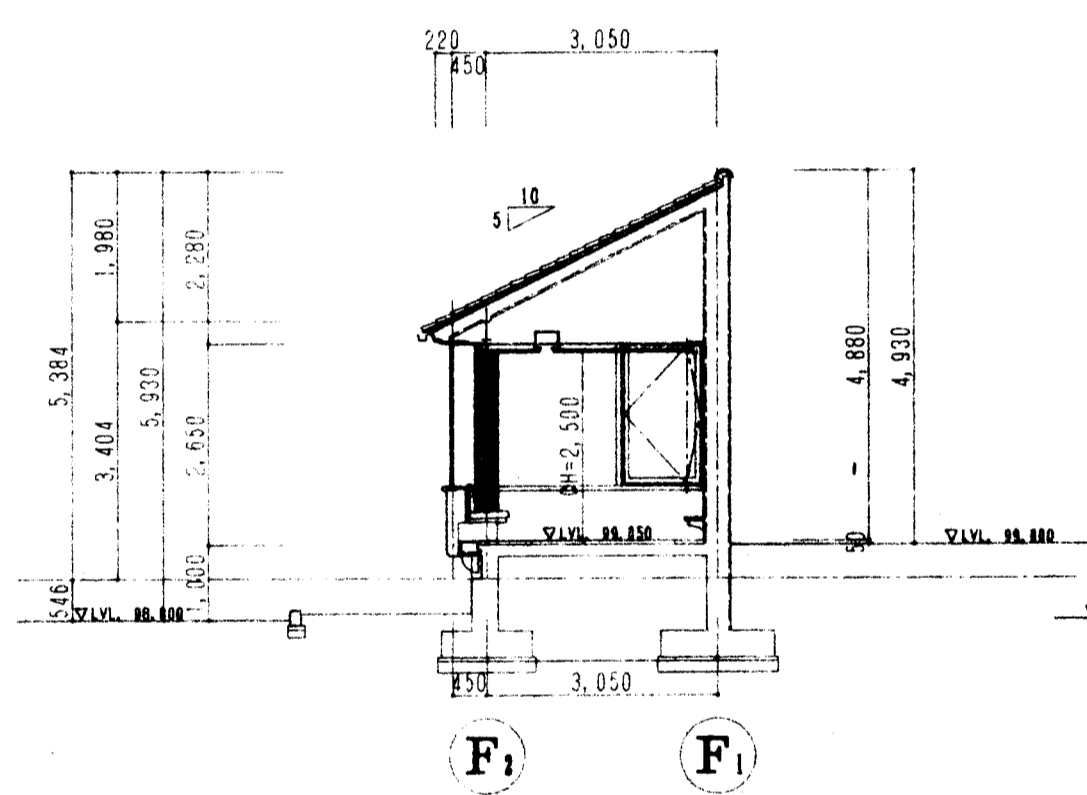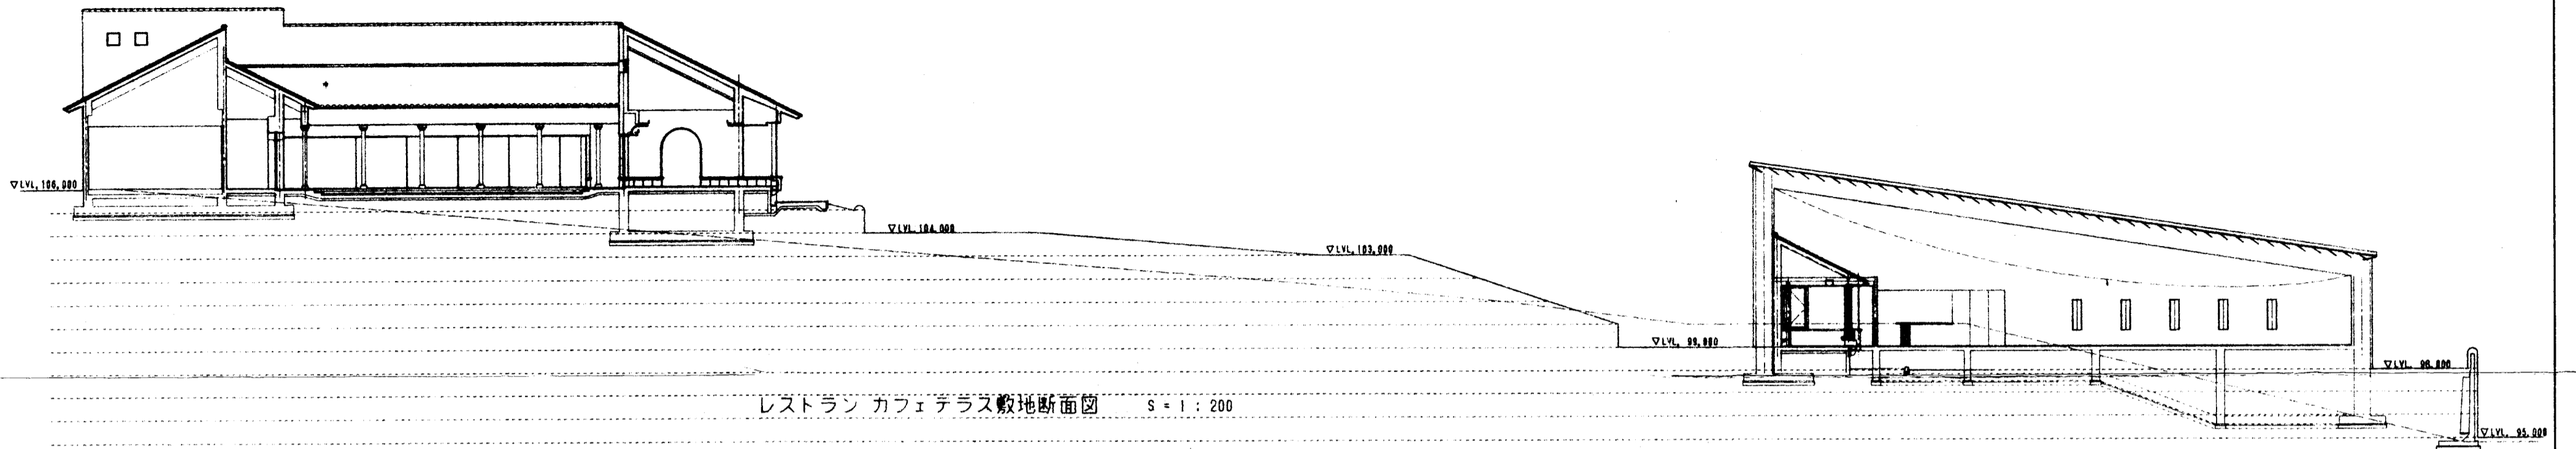


A-A断面図 S = 1 : 100

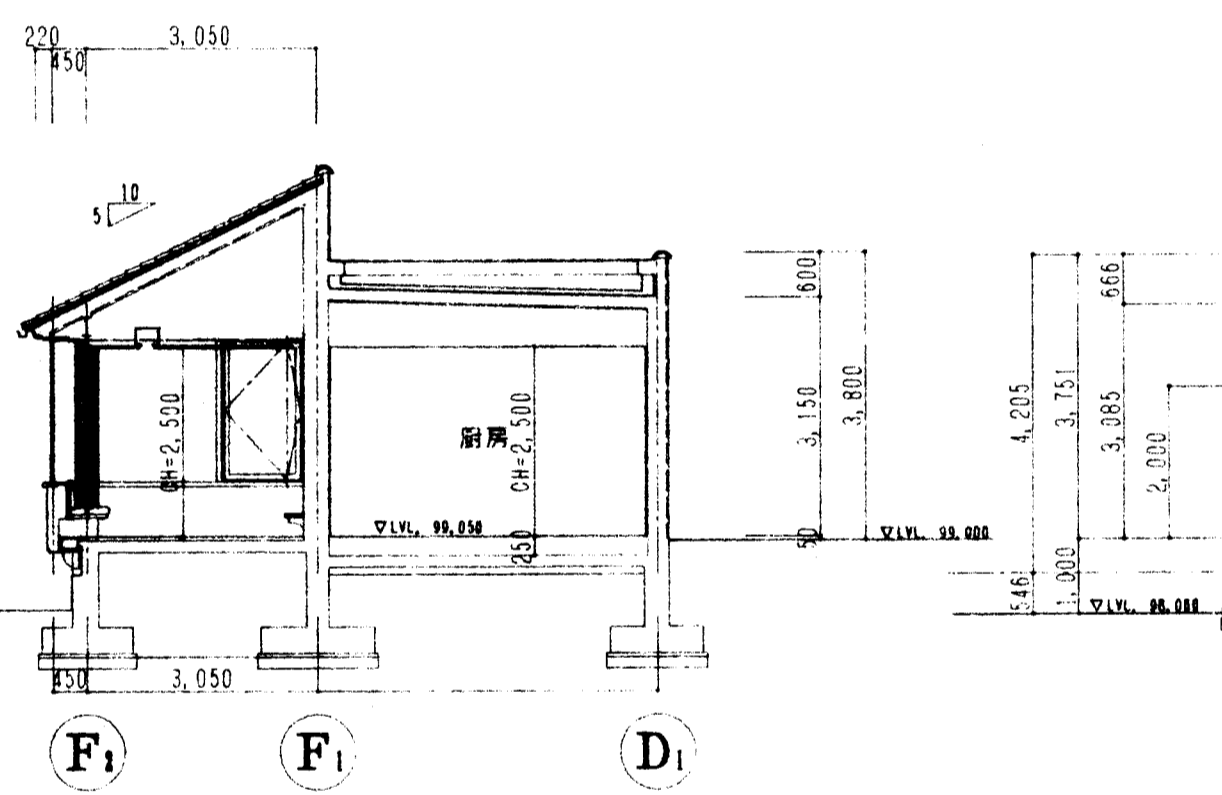


B-B断面図 S = 1 : 100

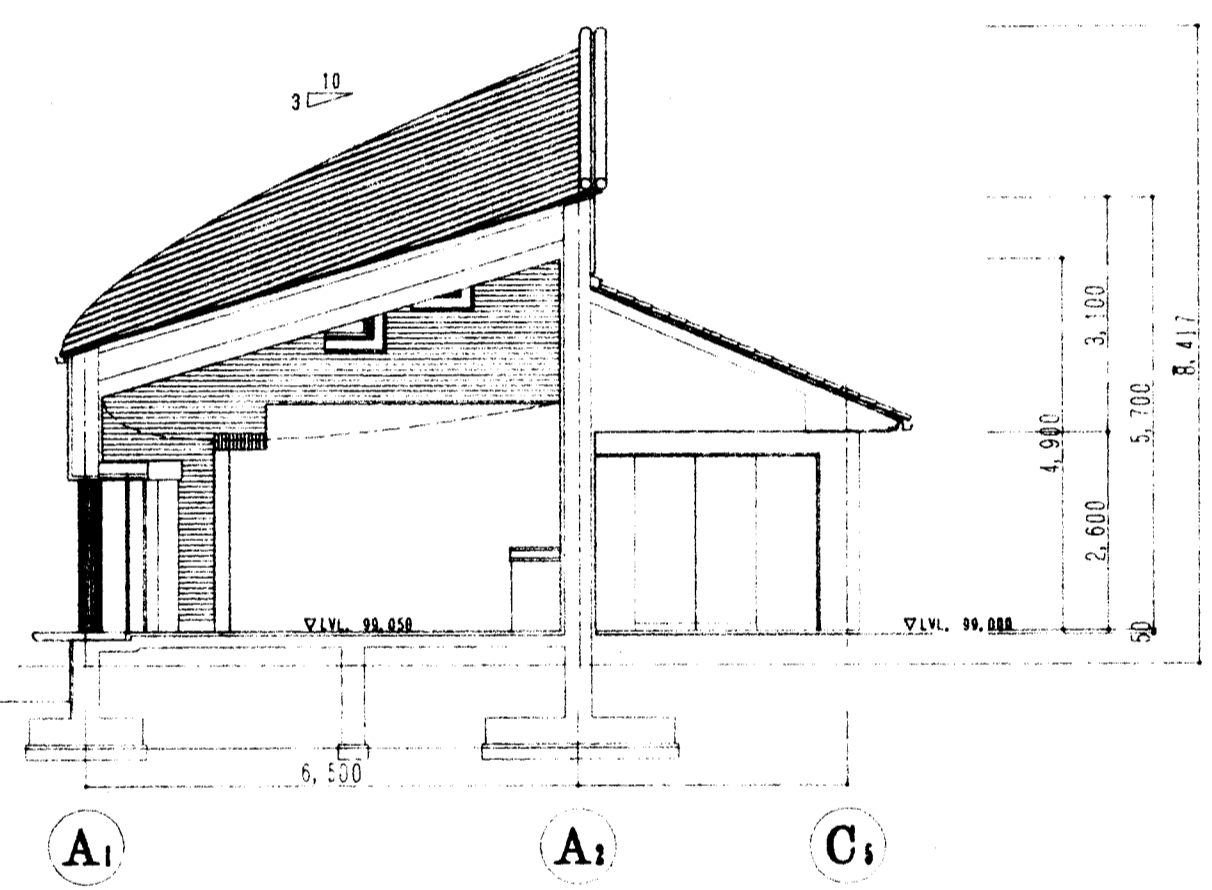

C-C断面図 S = 1 : 100

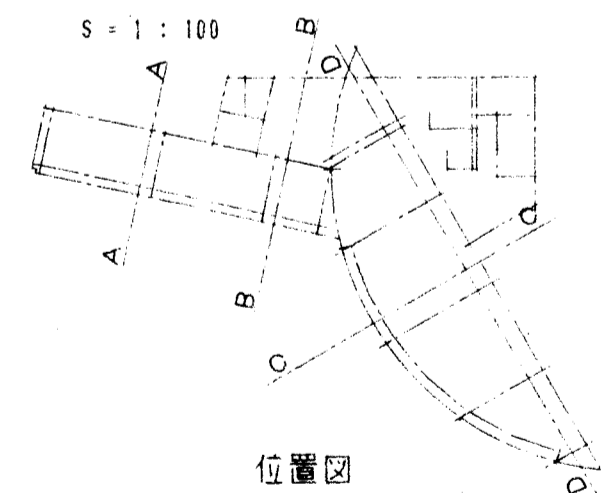

第一回
変更

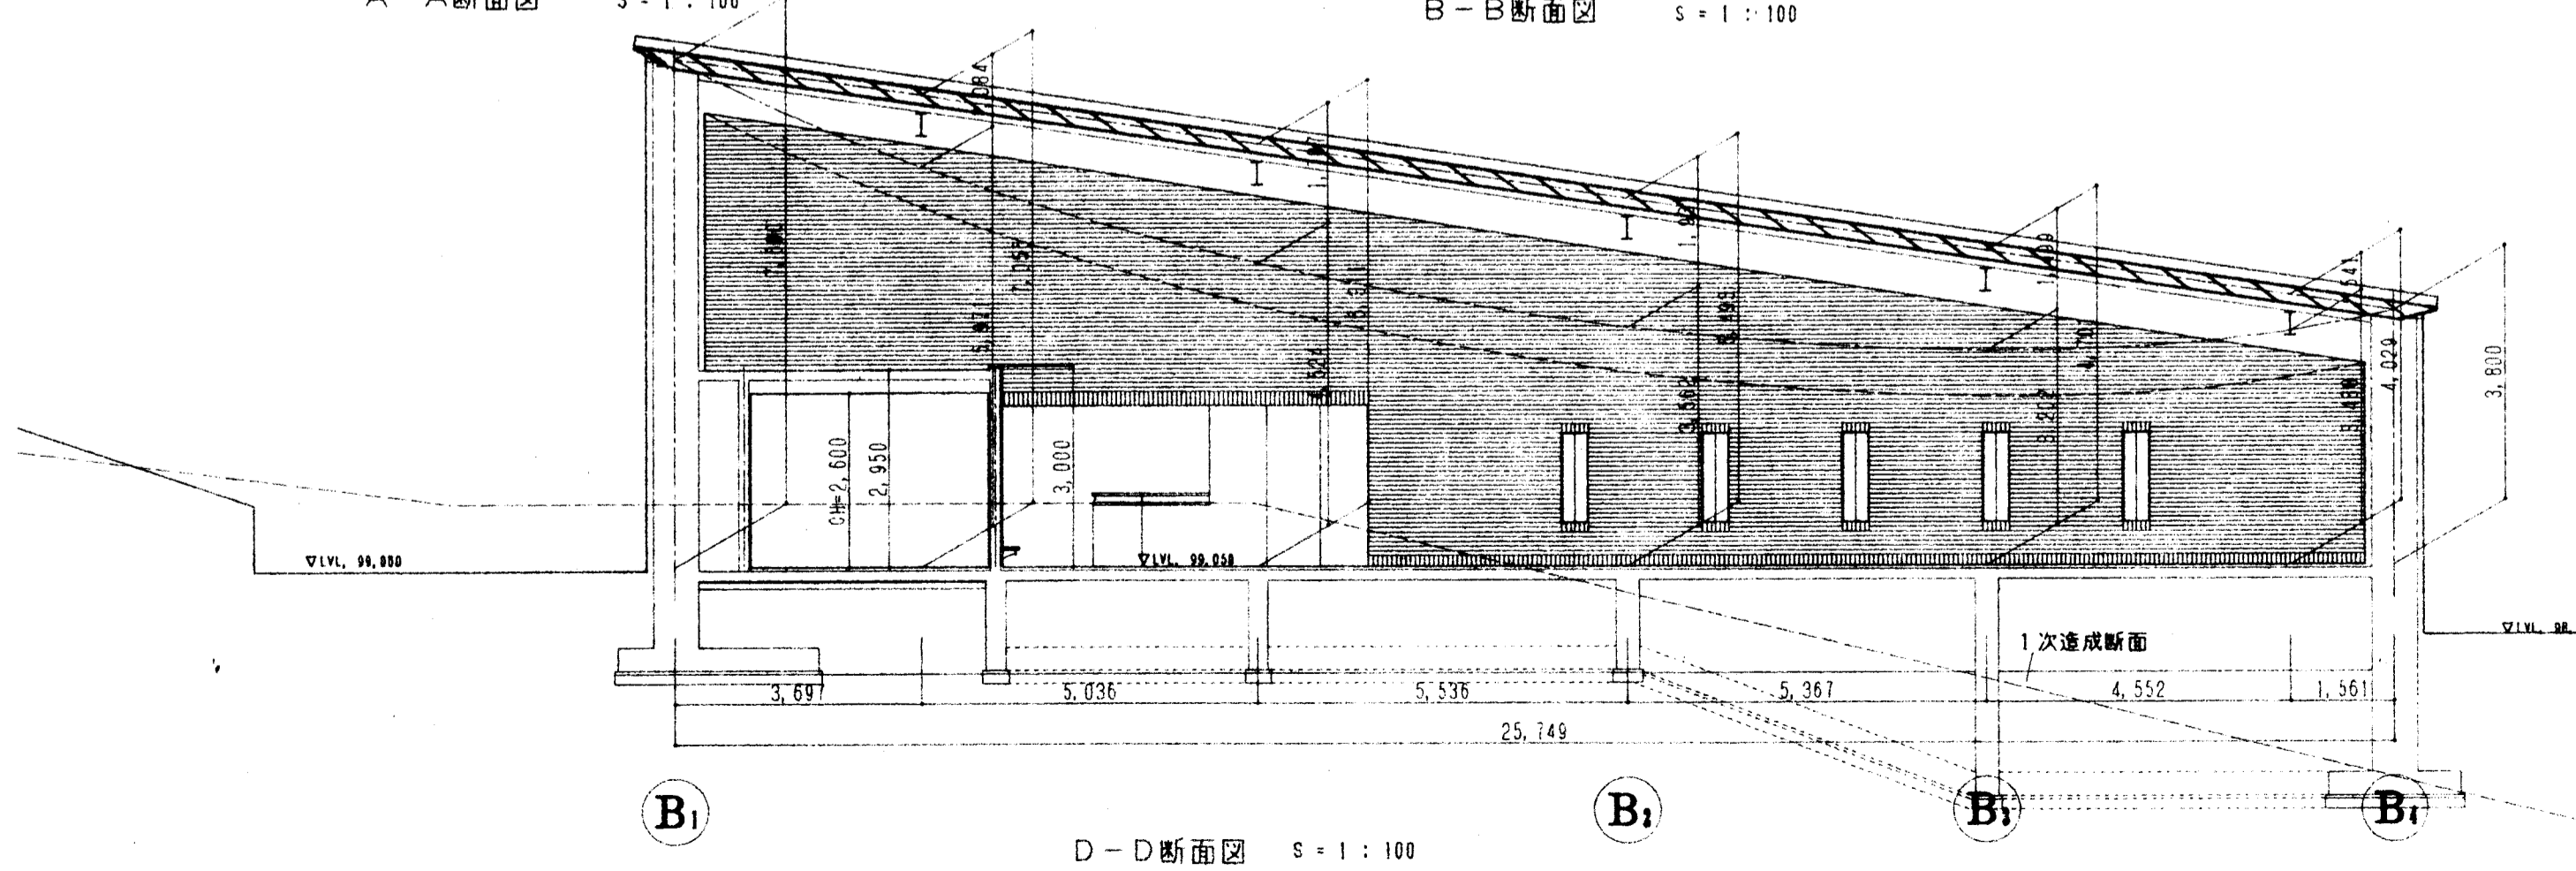

D-D断面図 S = 1 : 100

平成9年度 都市計画公園整備事業工事		
淡路島公園		
淡路市 淡路町 岩屋		
カフェテラス棟	断面図	13/71
縮尺 1:100		
兵庫県		