



県立淡路島公園ハイウェイオアシス本館 建築工事

意匠図		
図面番号	図面名称	縮尺
A 1	特記仕様書	—
2	付近見取図	1:5000
3	配置図	1:1000
4	仕上表-1	—
5	仕上表-2	—
6	地階・ビット平面図	1:200
7	1階 平面図	1:200
8	2階 平面図	1:200
9	3階 屋根平面図	1:200
10	立面図	1:200
11	断面図	1:200
12	矩計図-1	1:50
13	矩計図-2	1:50
14	矩計図-3	1:50
15	矩計図-4	1:50
16	矩計図-5	1:50
17	階段-1断面詳細図	1:50
18	階段-2・3断面詳細図	1:50
19	階段-4断面詳細図	1:50
20	階段-5断面詳細図	1:50
21	平面詳細図-1 (EV・階段4)	1:50
22	平面詳細図-2 (アトリウム)	1:100
23	平面詳細図-3 (1階階段-1廻り)	1:50
24	平面詳細図-4 (2階階段-1廻り)	1:50
25	平面詳細図-5 (エントランスホール-1廻り)	1:50
26	平面詳細図-6 (エントランスホール-2廻り)	1:50
27	平面詳細図-7 (1階管理事務室廻り)	1:50
28	平面詳細図-8 (2階附房廻り)	1:50
29	平面詳細図-9 (会議室-1廻り)	1:50
30	平面詳細図-10 (会議室-2廻り)	1:50
31	平面詳細図-11 (2階展示室廻り)	1:50
32	平面詳細図-12 (東側便所)	1:50
33	平面詳細図-13 (地下ポンプ室廻り)	1:100
34	平面詳細図-14 (R階機械室)	1:100

意匠図		
図面番号	図面名称	縮尺
A 35	展開図-1 (アトリウム)	1:100
36	展開図-2 (物販店・飲食店)	1:100
37	展開図-3 (1階エントランスホール-1)	1:50
38	展開図-4 (1階エントランスホール-2)	1:50
39	展開図-5 (1-2階通路)	1:100
40	展開図-6 (1階管理事務室廻り)	1:100
41	展開図-7 (2階 従業員ロッカー廻り)	1:100
42	展開図-8 (2階レストラン)	1:100
43	展開図-9 (2階展示室)	1:100
44	展開図-10 (西側便所)	1:50
45	展開図-11 (1階東側便所)	1:50
46	展開図-12 (2階東側便所)	1:50
47	天井伏図	1:200
48	1階建具配置図	1:200
49	2階・3階建具配置図	1:200
50	地階・屋根建具配置図	1:200
51	建具表-1	1:100
52	建具表-2	1:100
53	建具表-3	1:100
54	建具表-4	1:100
55	アルミカーテンウォール詳細図-1	1:100
56	アルミカーテンウォール詳細図-2	1:5
57	アルミカーテンウォール詳細図-3	1:5
58	AW-1詳細図	1:50 1:4
59	AW-2トップライト詳細図	1:50 1:4
60	部分詳細図-1	1:20 1:10 1:5
61	部分詳細図-2	1:20 1:30
62	部分詳細図-3	1:20 1:5
63	部分詳細図-4	1:20 1:3
64	可動ステージ詳細図	
65	サイン配置図-1	1:200
66	サイン配置図-2	1:200
67	サイン詳細図	1:20 1:10
68	1階アトリウム施設配置図	1:100

意匠図		
図面番号	図面名称	縮尺
A 69	1階アトリウム施設詳細図-1	1:30 1:10
70	1階アトリウム施設詳細図-2	1:20 1:30
71	1階アトリウム施設詳細図-3	1:20
72	1階アトリウム施設詳細図-4	1:20 1:30
参考図	エレベーター設備図-1	1:30
参考図	エレベーター設備図-2	1:30
参考図	エレベーター設備図-3	1:50
参考図	エレベーター設備図-4	1:20
参考図	エレベーター設備図-5	1:20


構造図		
図面番号	図面名称	縮尺
B 1	鉄筋コンクリート構造配筋標準図	—
2	鉄骨構造標準図	—
3	土質柱状図	—
4	杭・基礎伏図	1:200
5	B1階・1階床梁伏図	1:200
6	2階・3階床梁伏図	1:200
7	3A階・屋根床梁伏図	1:200
8	軸組図(1)	1:100
9	軸組図(2)	1:100
10	軸組図(3)	1:100
11	軸組図(4)	1:100
12	軸組図(5)	1:100
13	軸組図(6)	1:100
14	B1階柱芯線図	1:150 1:50
15	1階柱芯線図	1:150 1:50
16	2階柱芯線図	1:150 1:50
17	3階柱芯線図	1:150 1:50
18	3A階柱芯線図	1:150 1:50
19	基礎リスト	1:50
20	基礎梁リスト	1:50
21	大梁リスト	1:50
22	床版・壁・小梁リスト	1:50
23	梁端配筋図	1:50
24	端部配筋図	1:50
25	PC梁配置図	1:300
26	PC梁配筋図	1:50
27	PC梁リスト	1:50
28	鉄骨詳細図(1)	1:20
29	鉄骨詳細図(2)	1:20
30	鉄骨詳細図(3)	1:20
31	B1階・1階梁貫通伏図	1:200
32	2階・3階梁貫通伏図	1:200
33	3A階・屋根梁貫通伏図	1:200

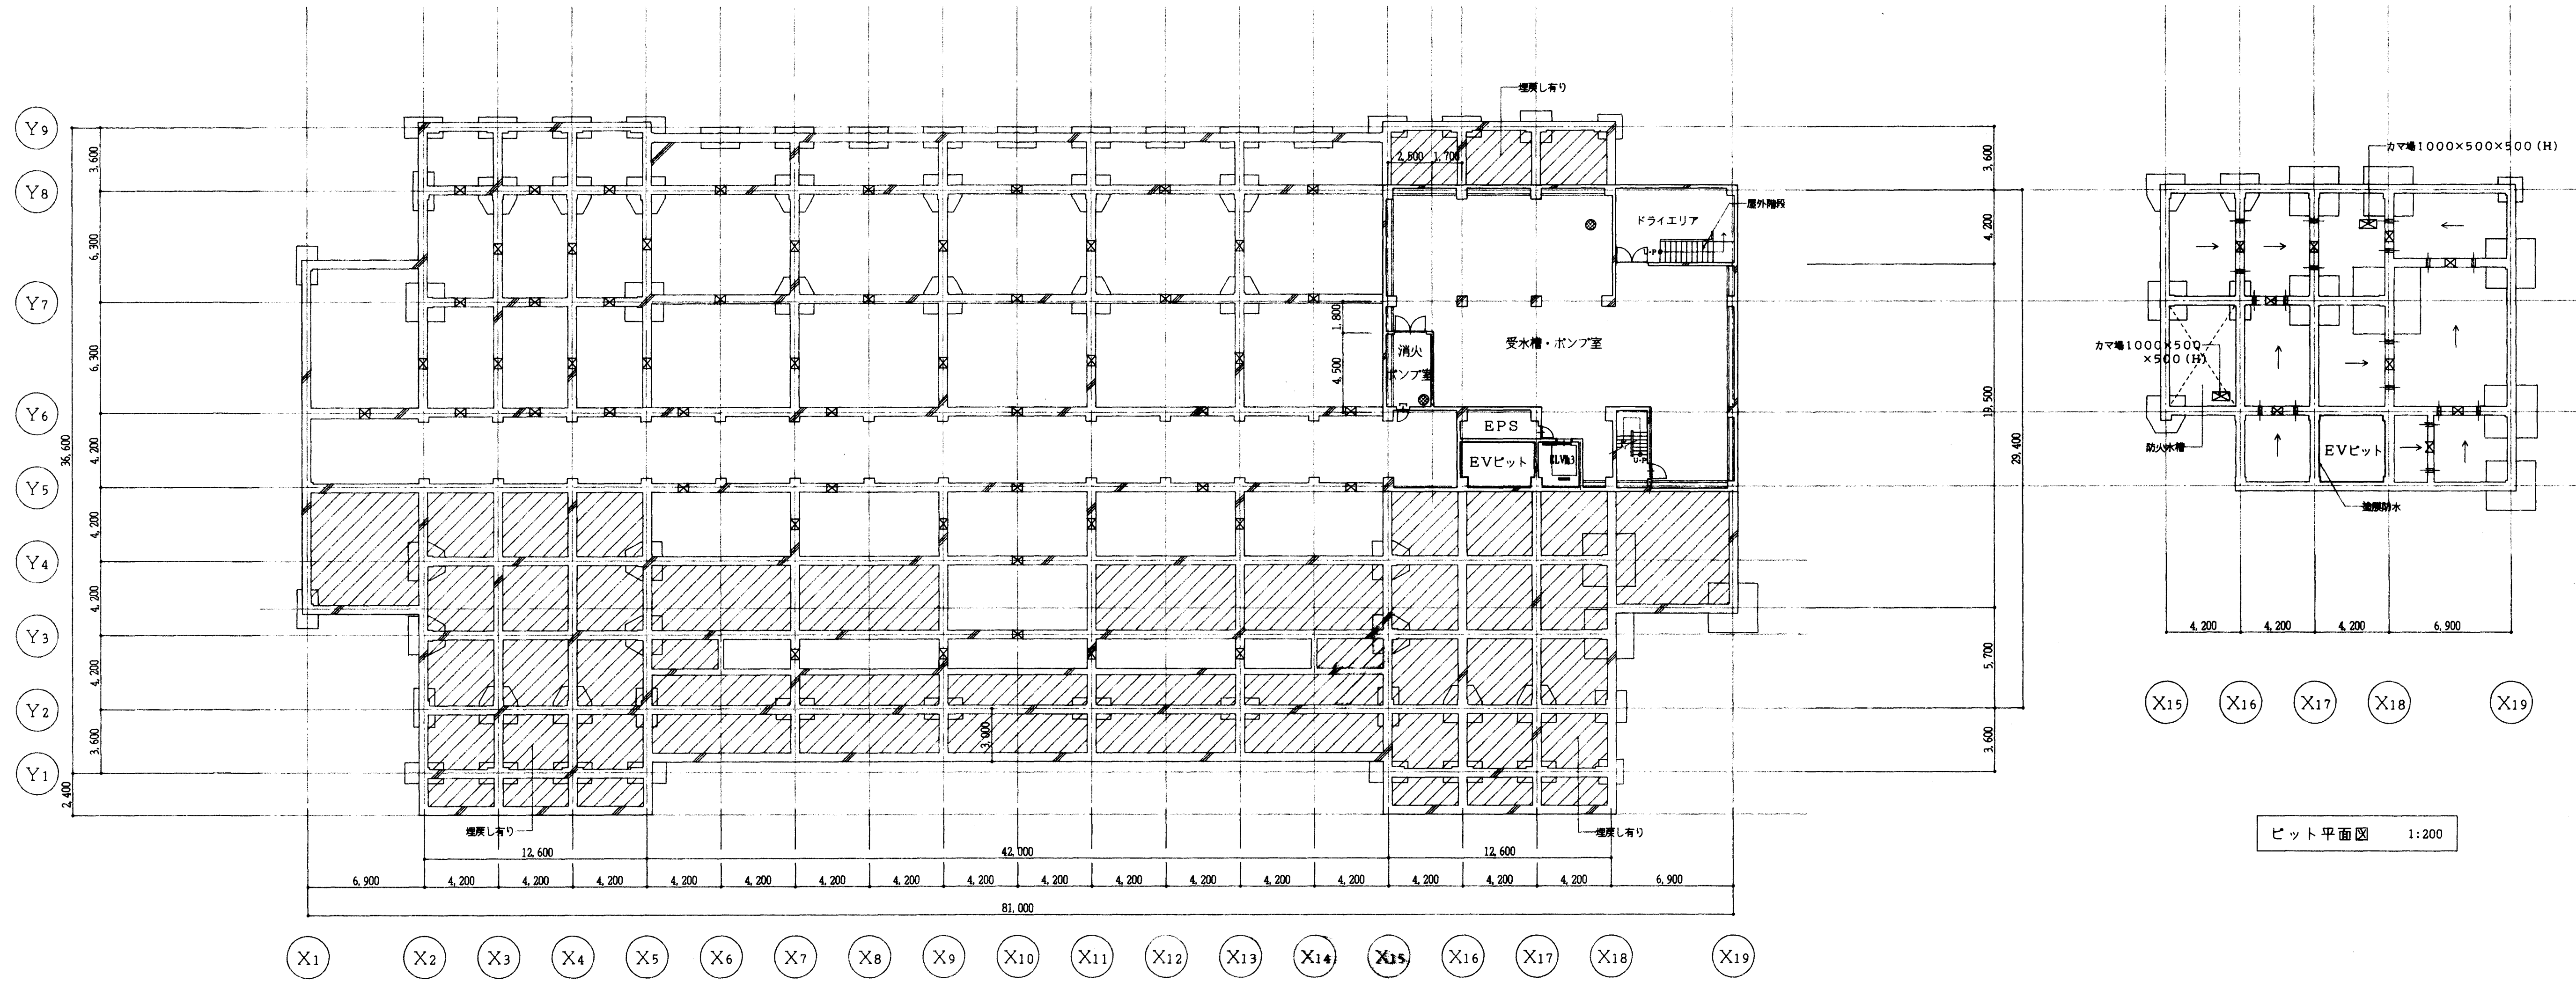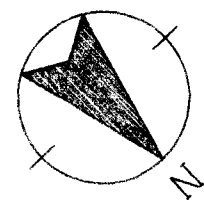



地階平面図 1:200

ピット平面図 1:200

凡例	
	RC壁
	人孔600φ
	上部通気管VP100φ 下部通気管VP100φ
	トラップ
	ピット埋戻し部分を示す


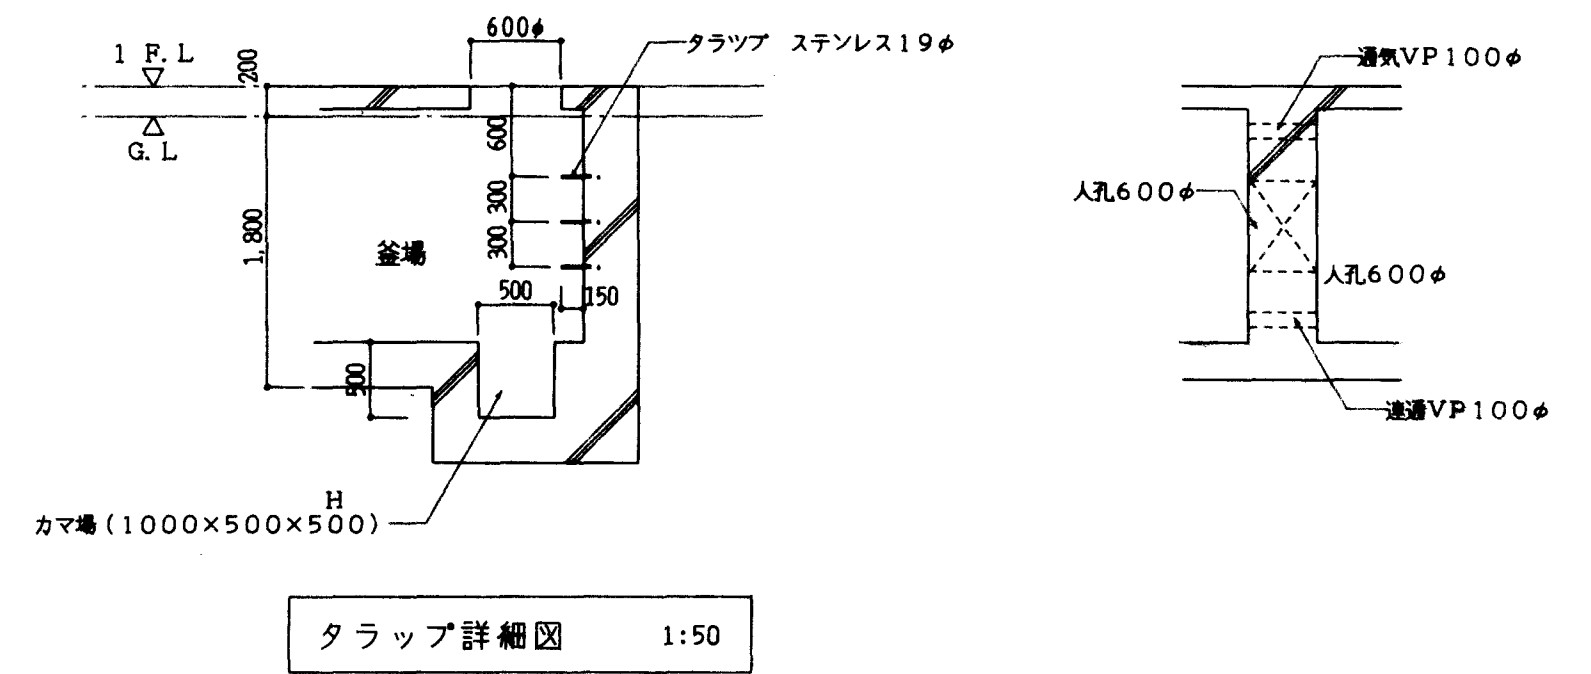


トラップ詳細図 1:50

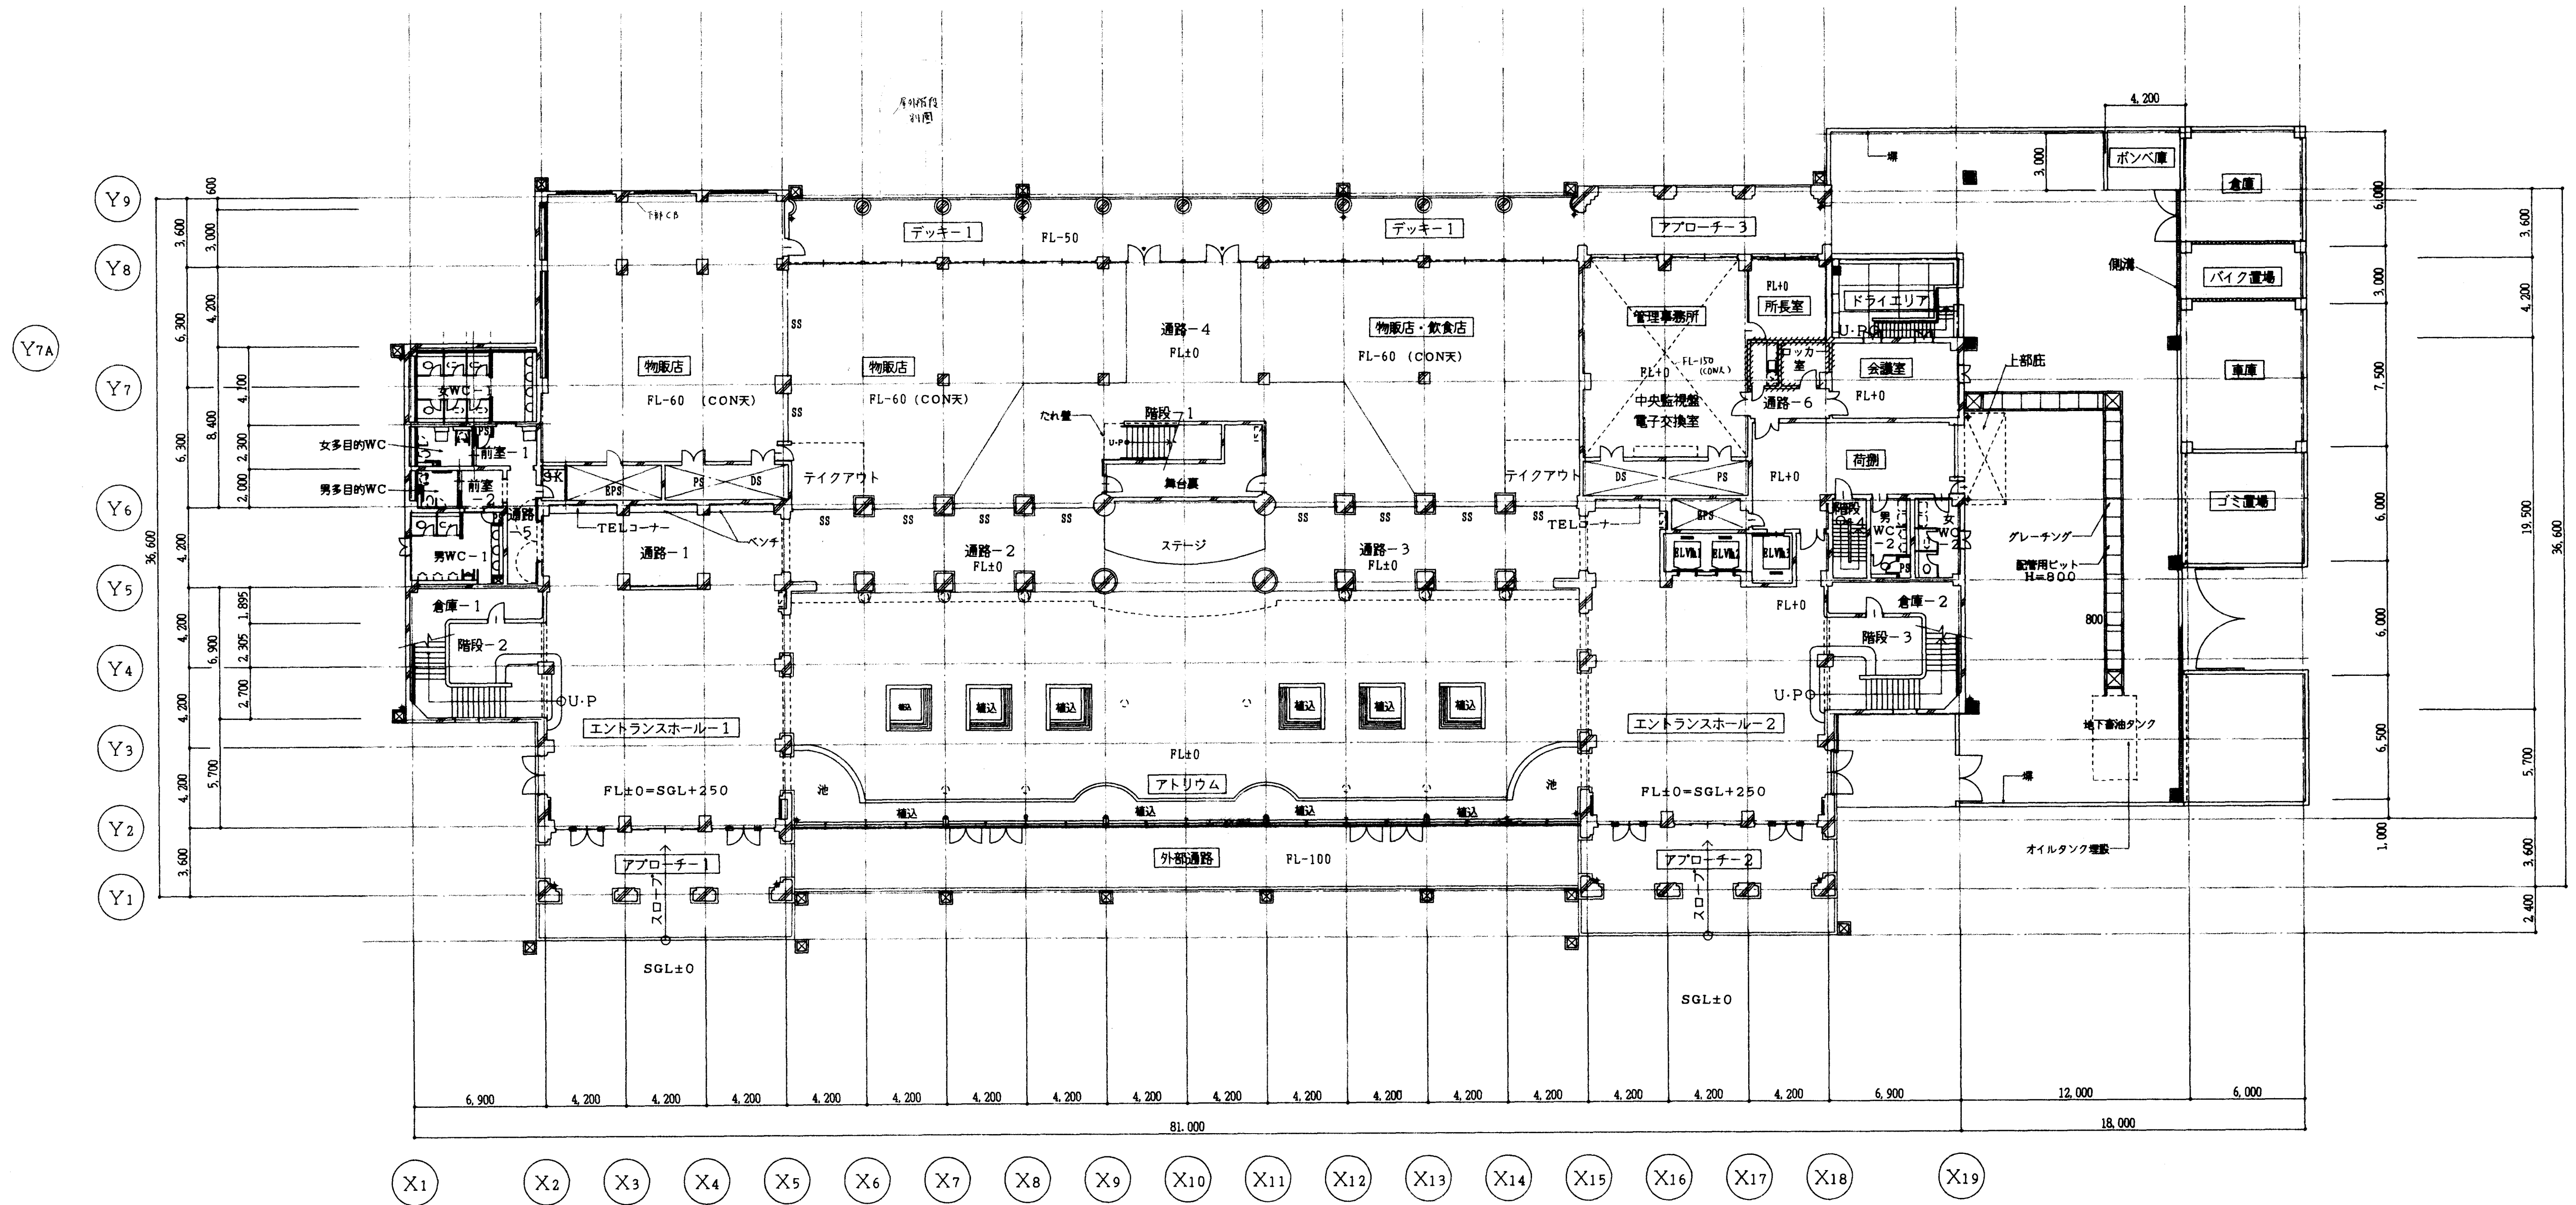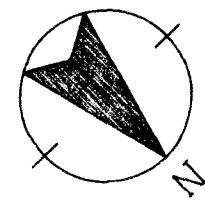



1階平面図 1:200

凡例	
	RC壁
	ALC版φ100
	CB壁 (φ=100又はφ150)
	LGS65
	防水防臭型マンホール
	RD
	タテ梯

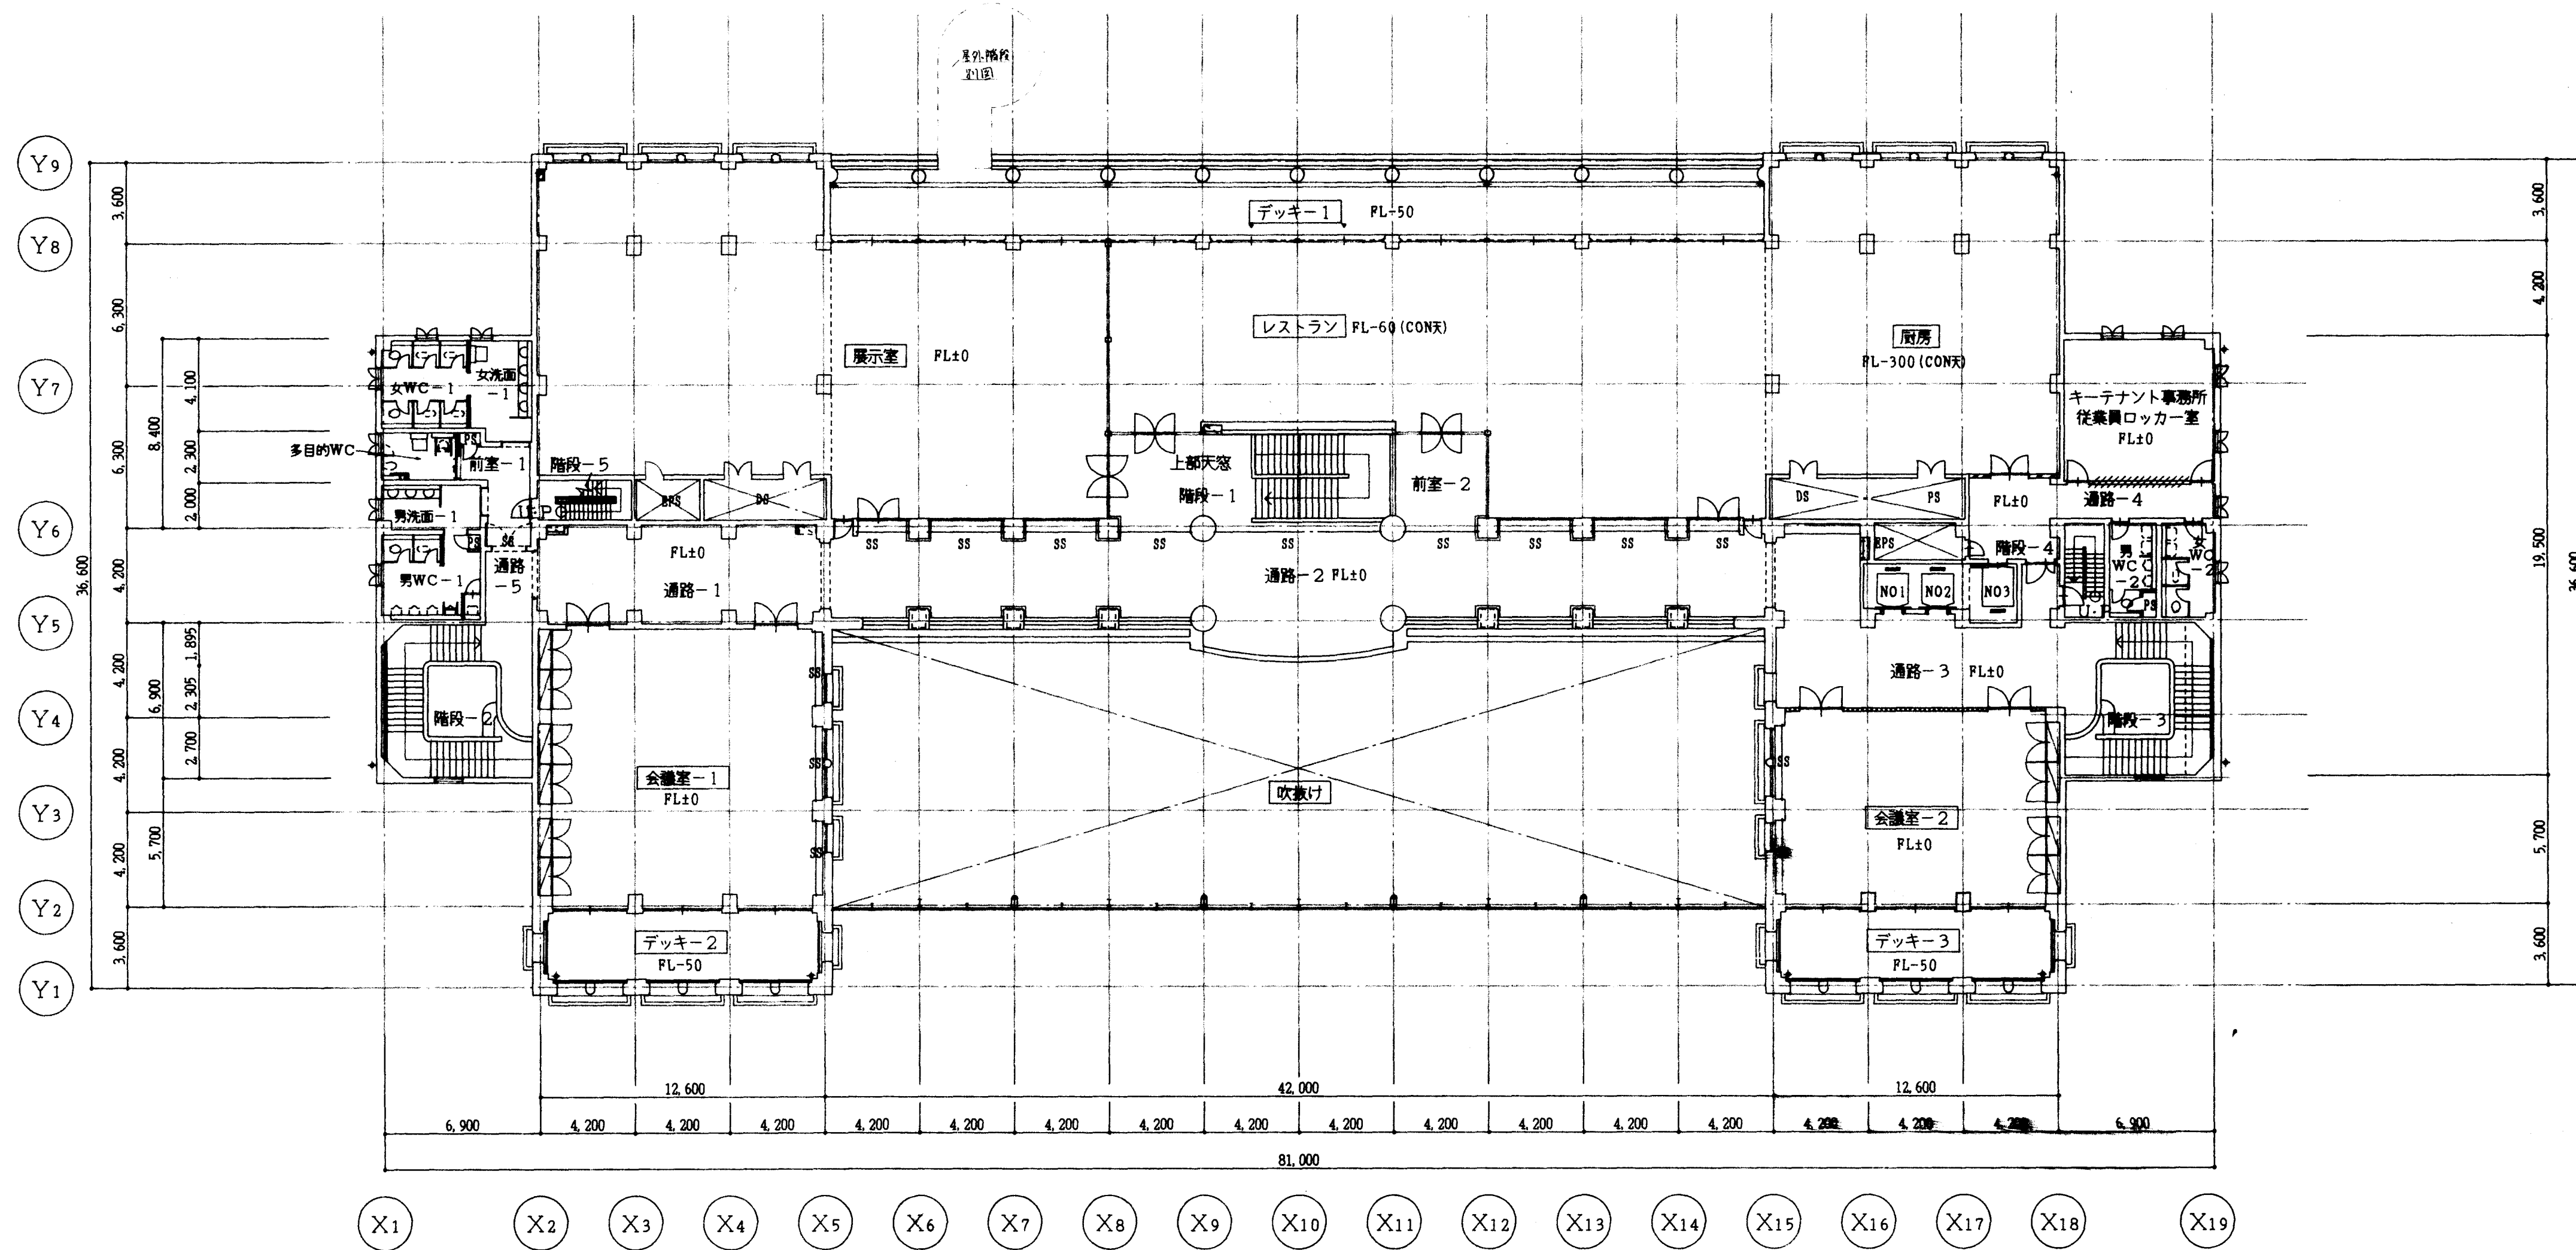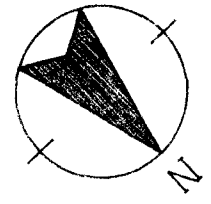


2階平面図 1:200


凡例	
	RC壁
	ALC版φ100
	CB壁 (φ=100又はφ150)
	LGS65
	防水防臭型マンホール
	RD
	タ子種

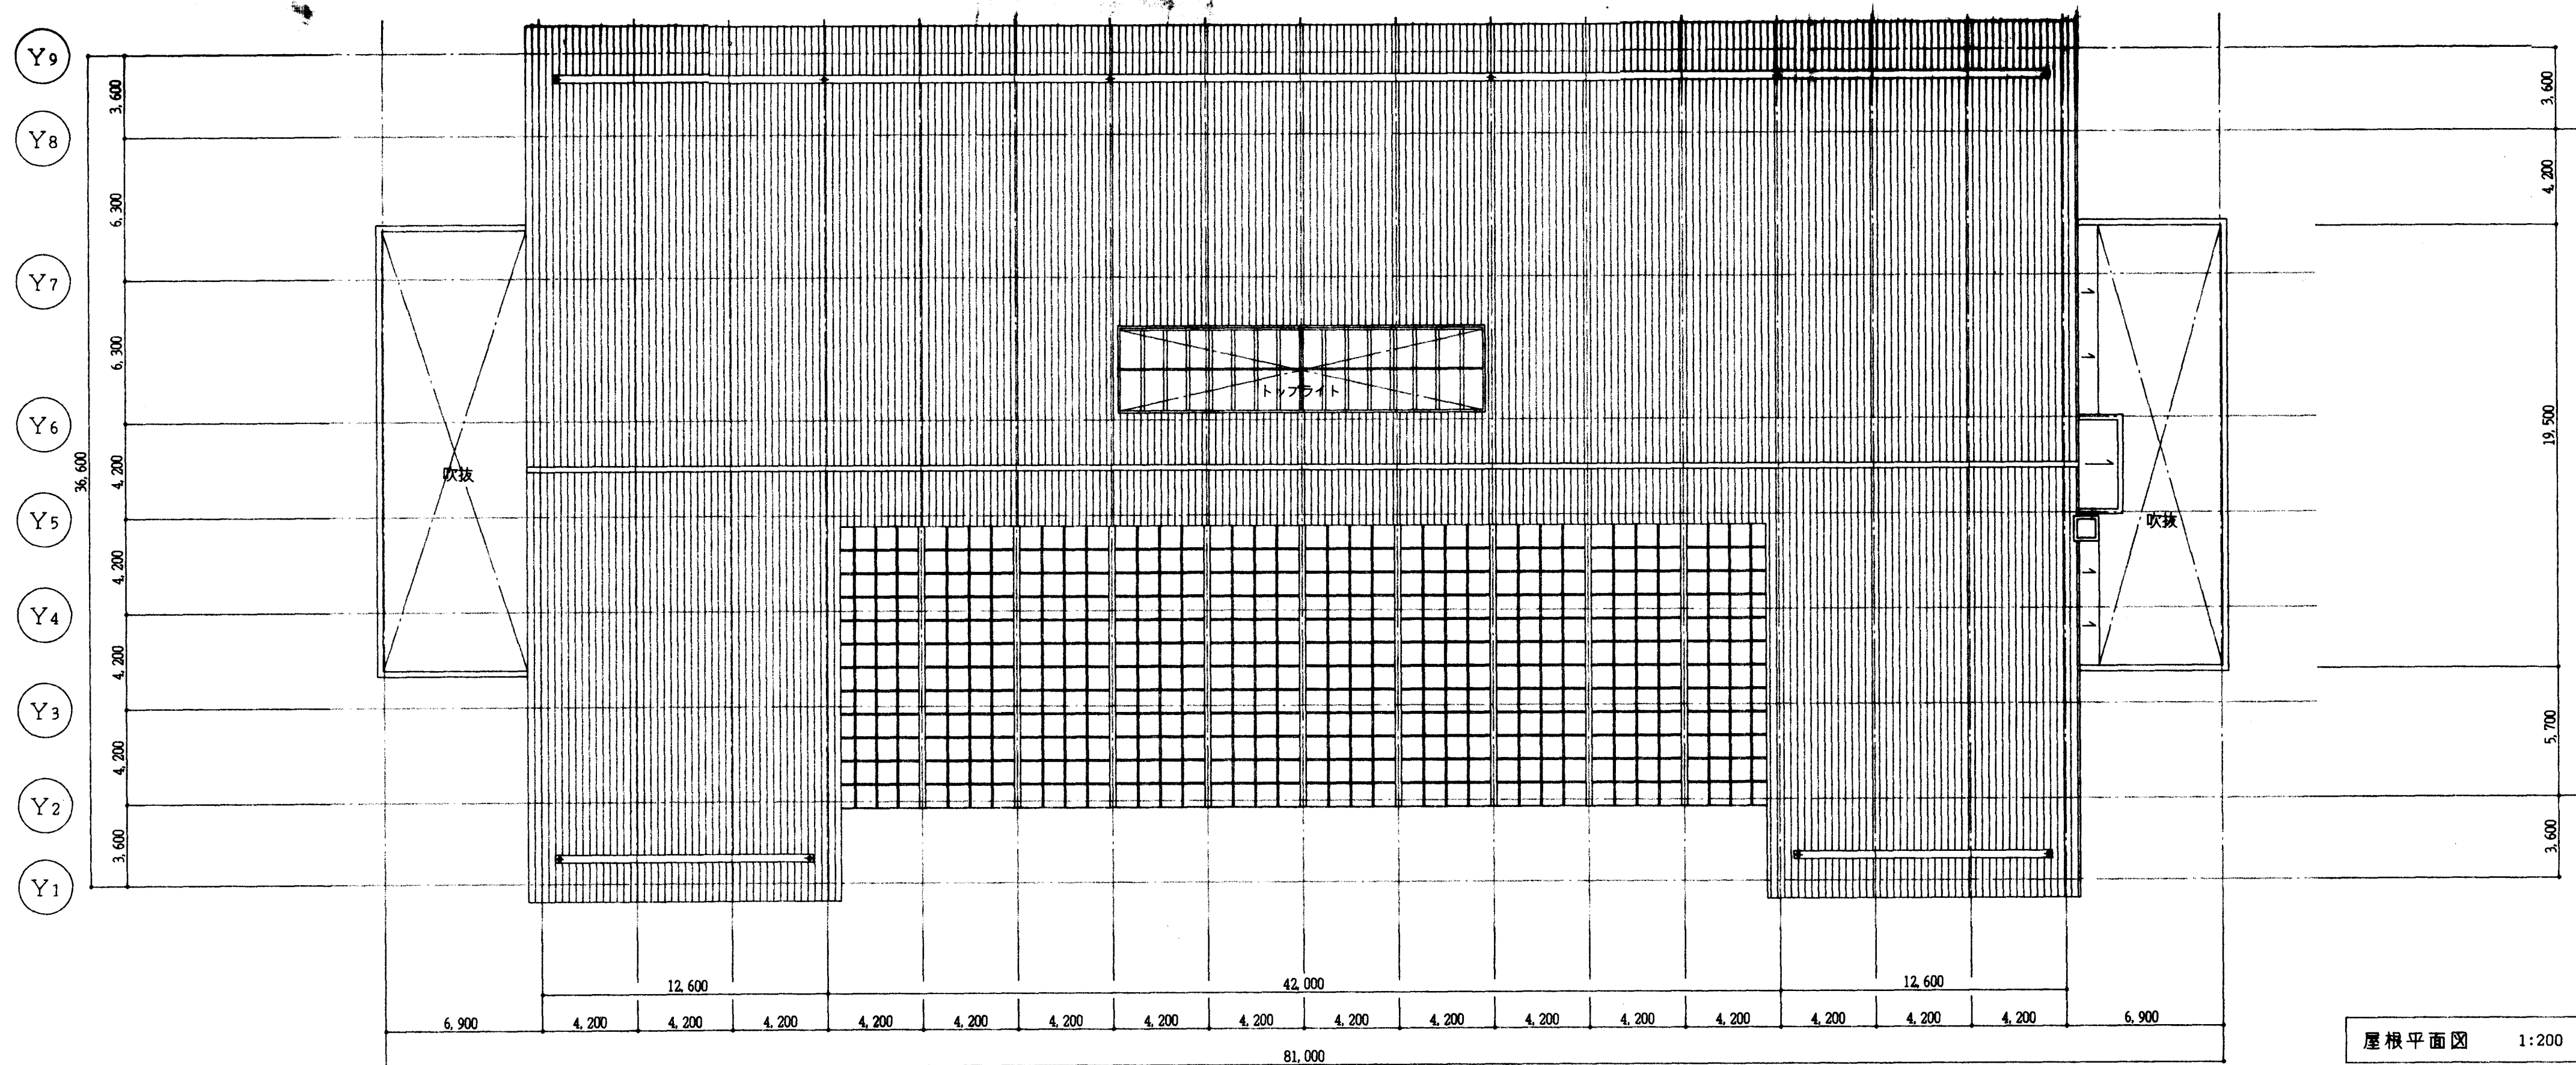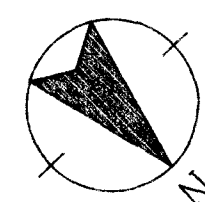

屋根平面図 1:200

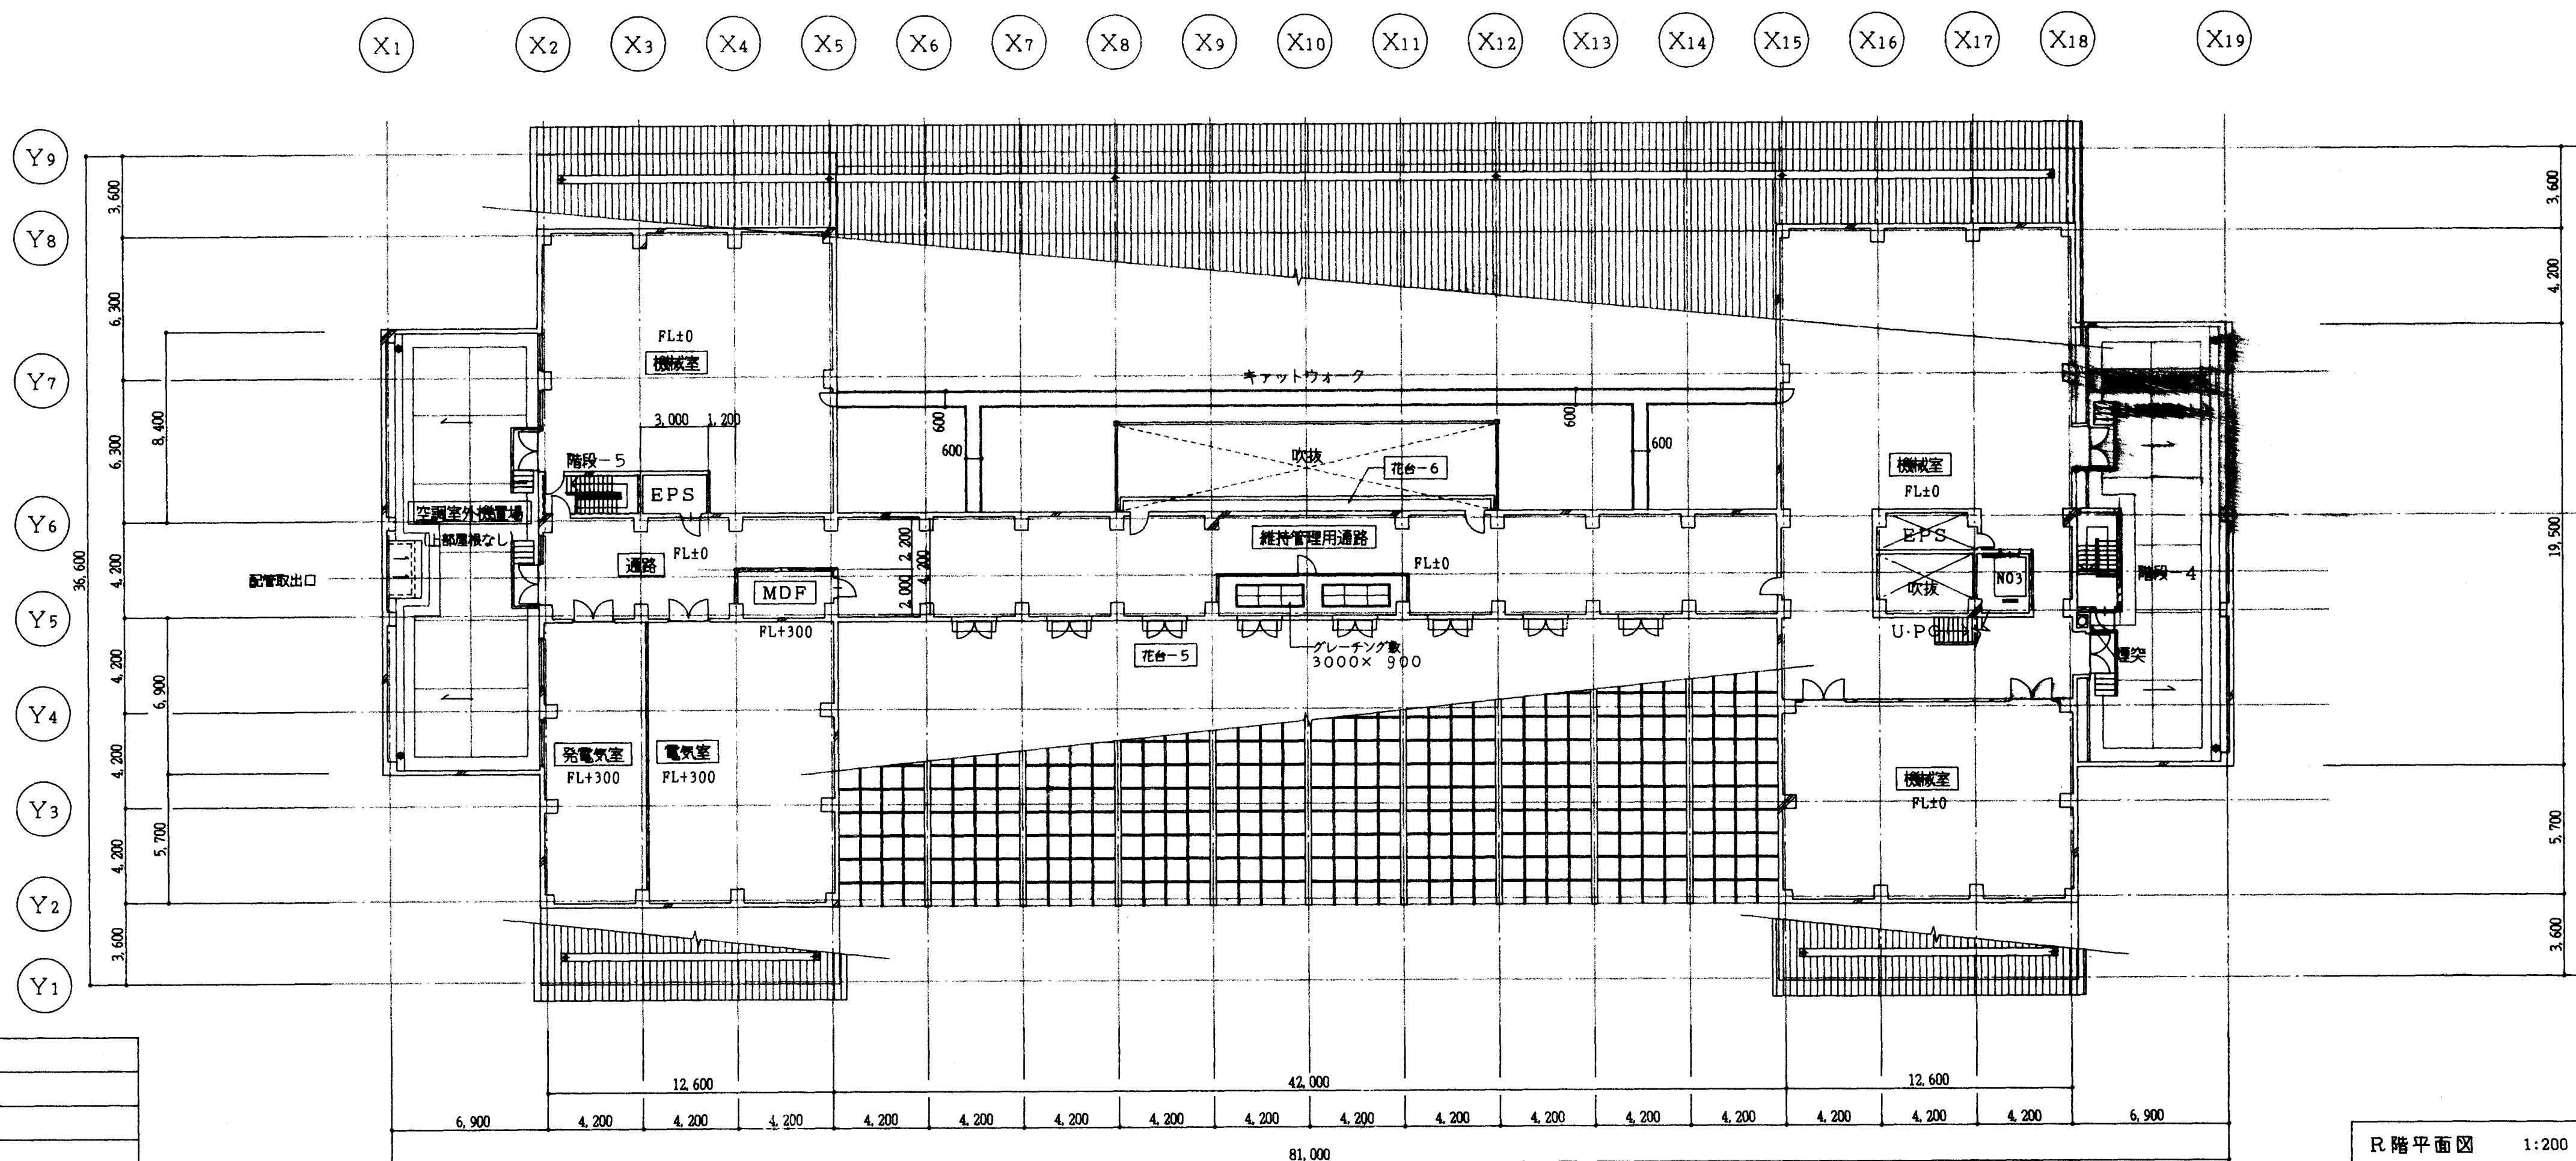


E.L.V.機械室平面図 1:200

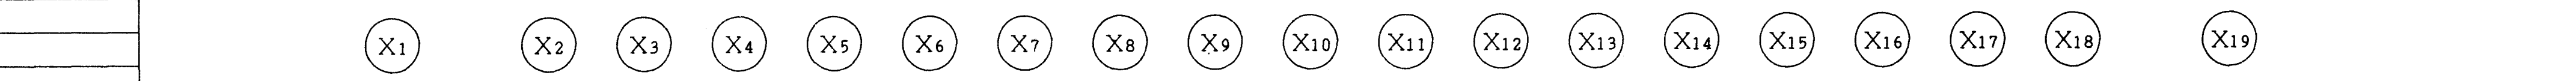


R階平面図 1:200

凡例	
	RC壁
	ALC壁φ100
	CB壁(φ=100又はφ150)
	LGS65
	防水防臭型マンホール
	RD
	タテ樑


工事名称	県立浜島公園・イヴェント広場	作図	平成8年3月	縮尺	1:200	全	72	附記事項	
図名	3階・屋根平面図						9		
兵庫県都市住宅部 営繕課									

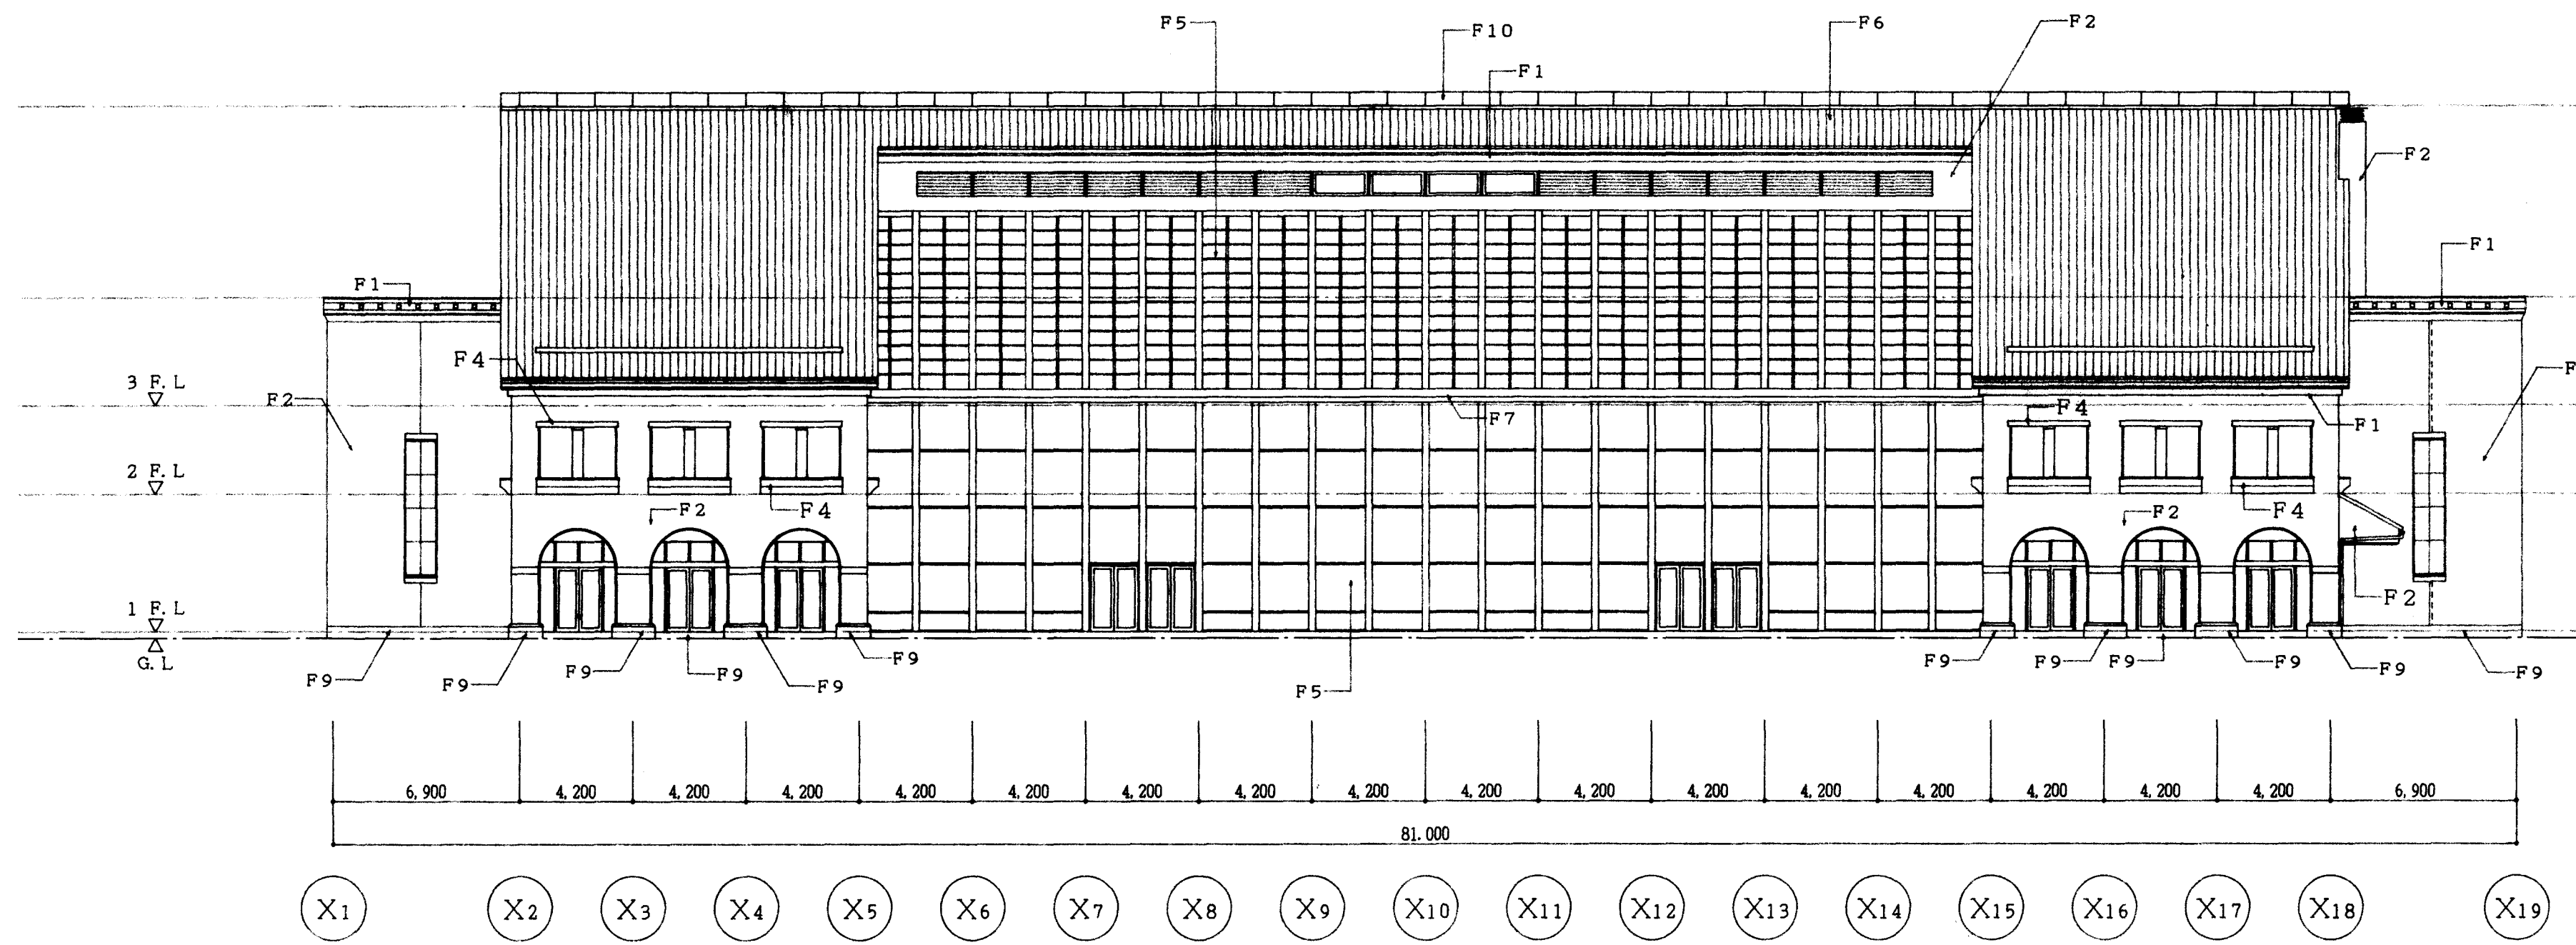


北立面図 1:200

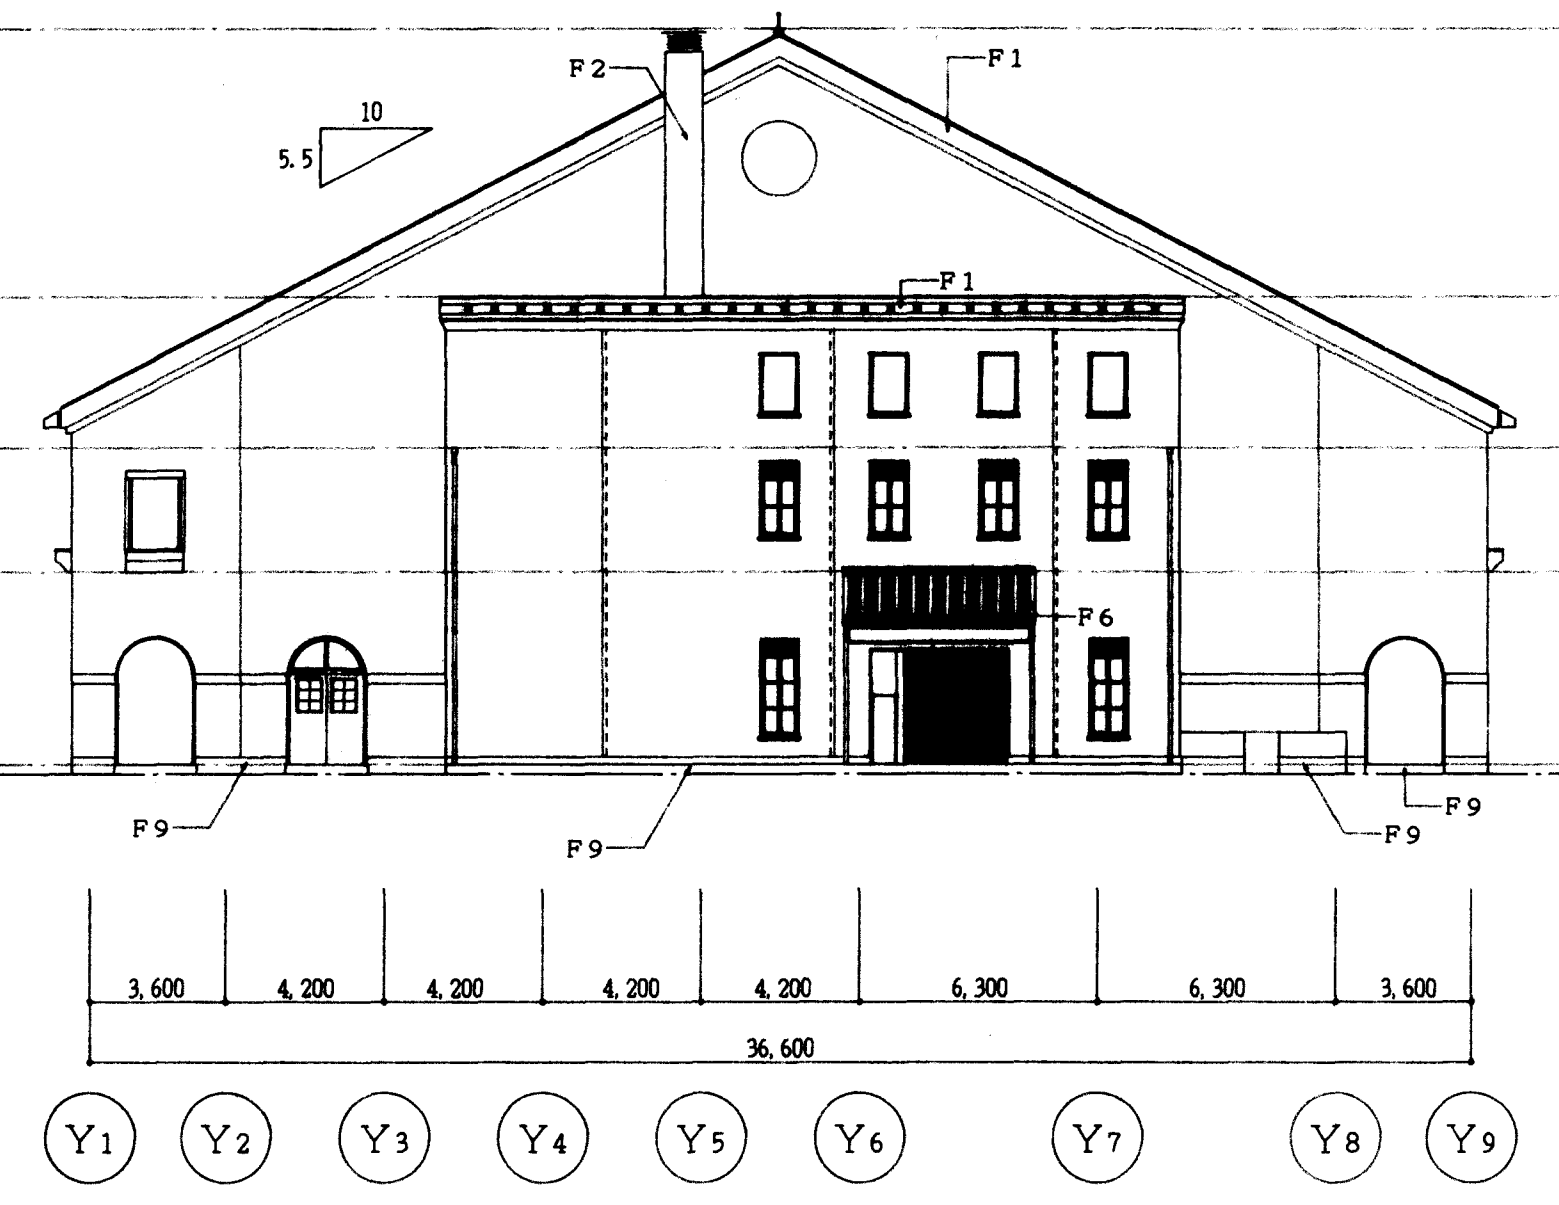

西立面図 1:200

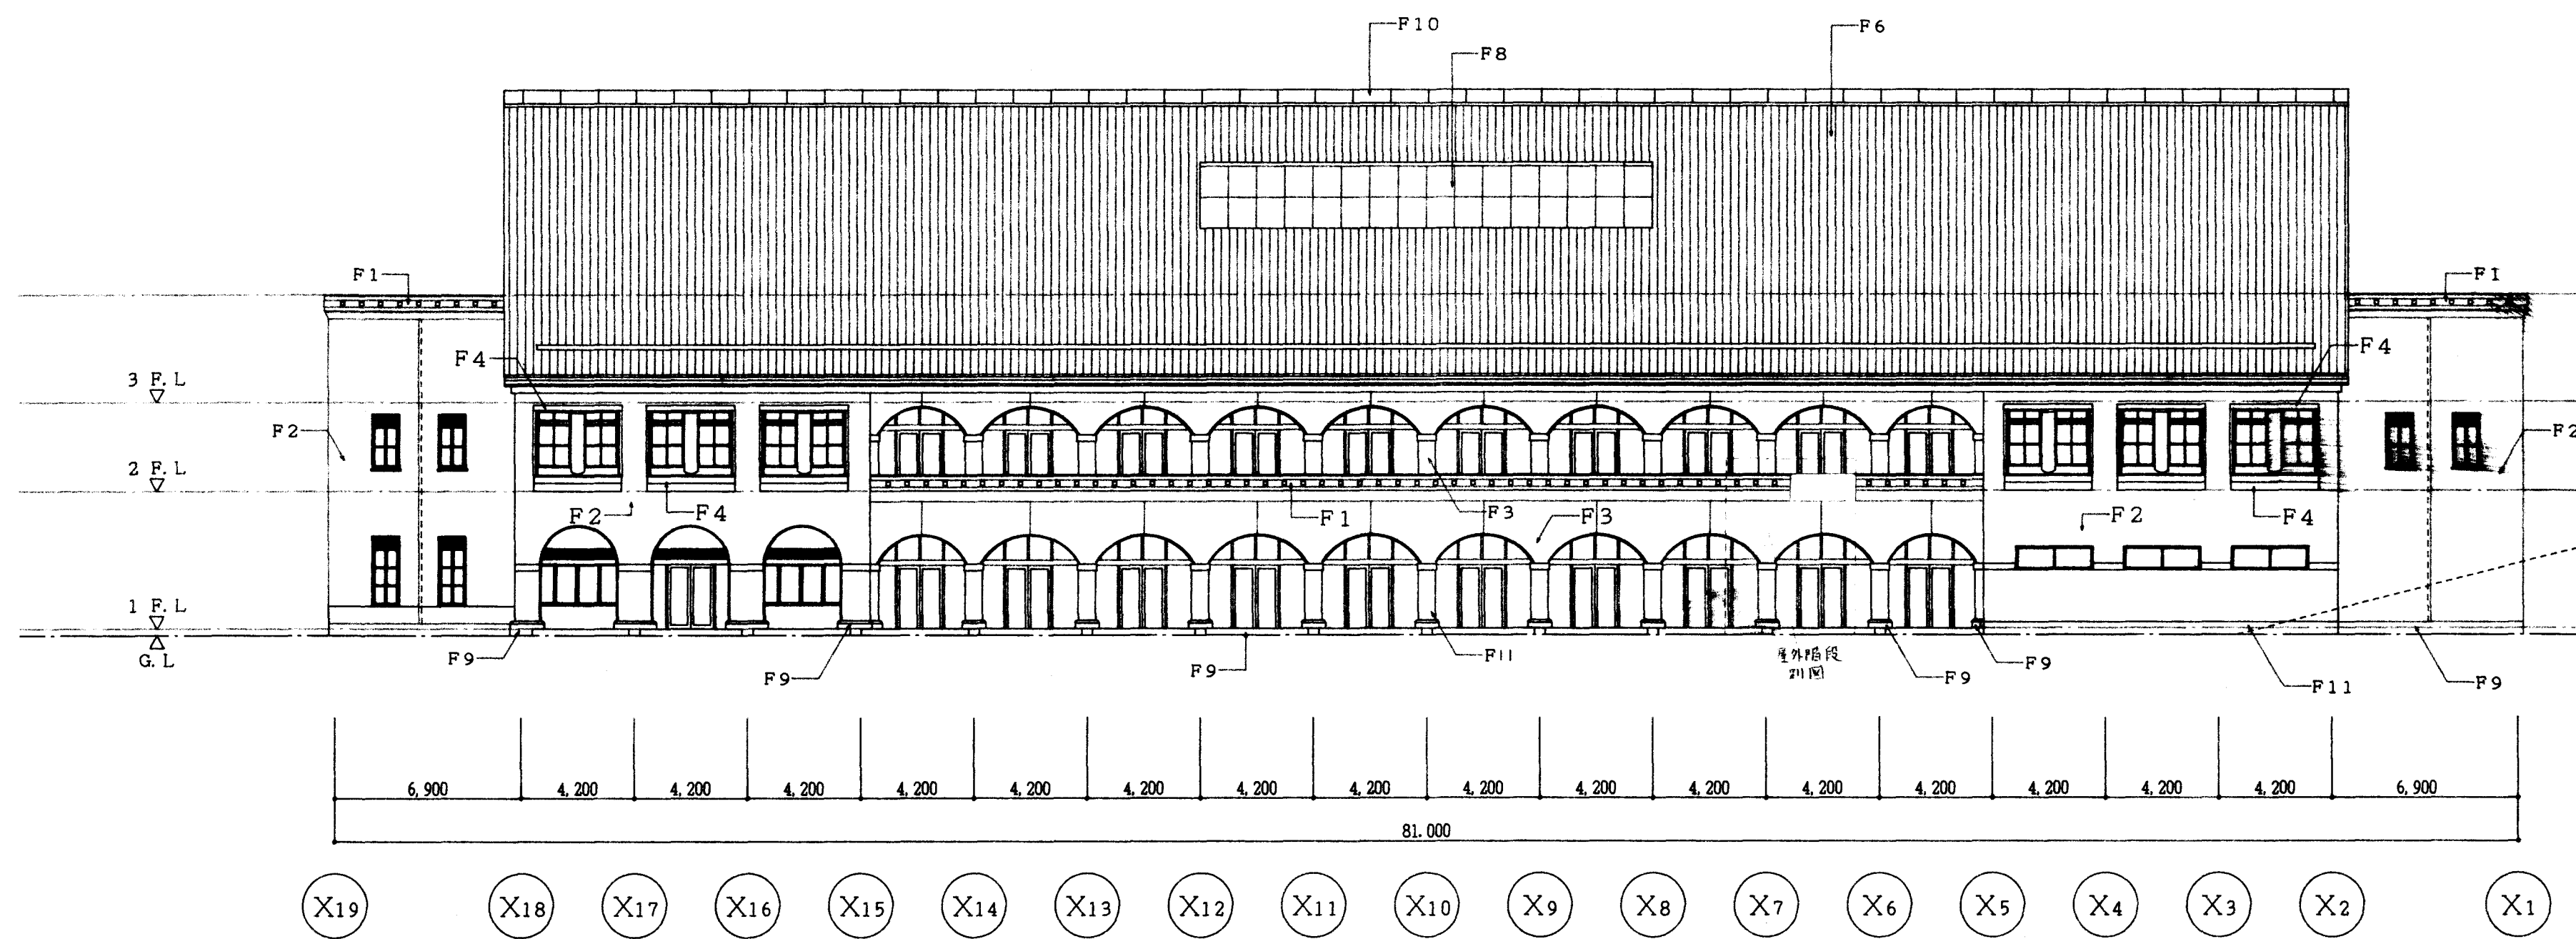


南立面図 1:200

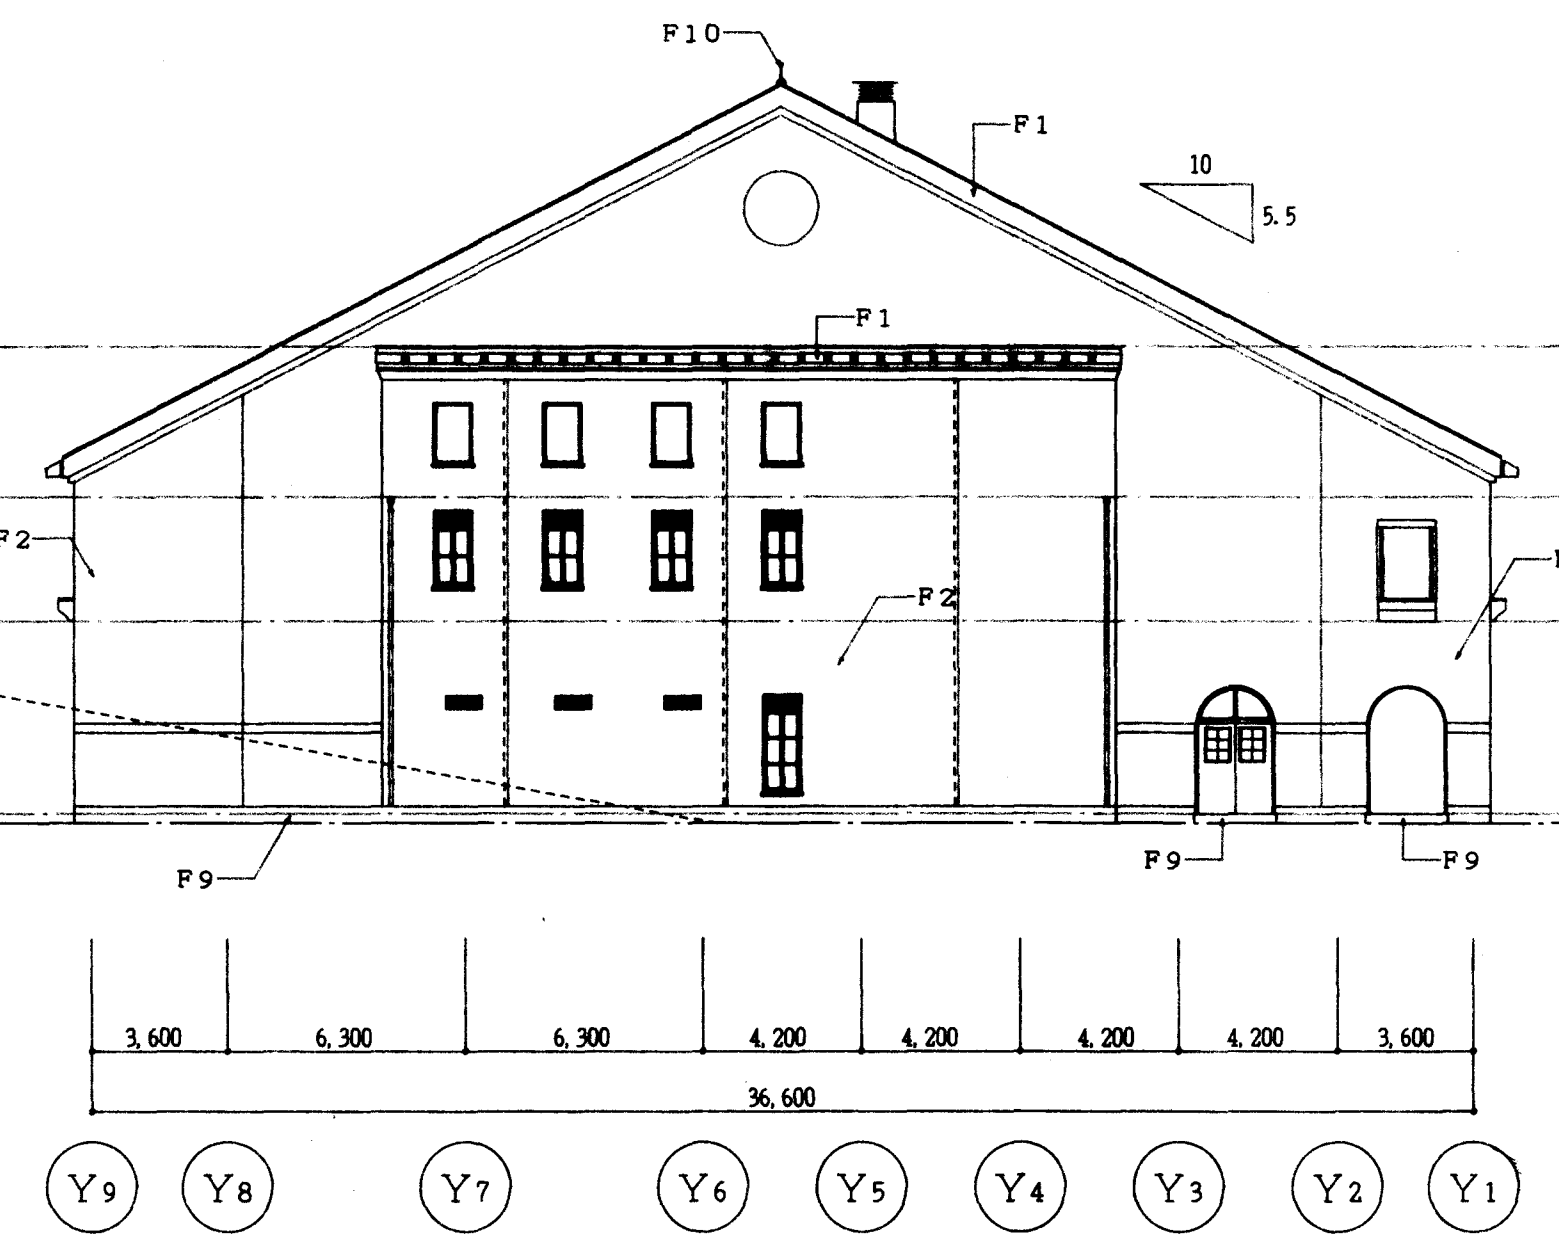


東立面図 1:200


凡例					
F1	テラコッタ	F6	S型素焼煉瓦	F11	縦石目付
F2	タイル(A)	F7	アルミの2.0加工フッ素樹脂焼付	——	化粧目地
F3	コンクリート打放しの上スタッコ調塗装	F8	アルミ製トップライト	-----	伸縮目地
F4	花崗岩本産(花台・まぐさ)	F9	花崗岩巾木及上り框		
F5	アルミカーテンウォール	F10	メンテナンスパイプ(アリの誘引)		

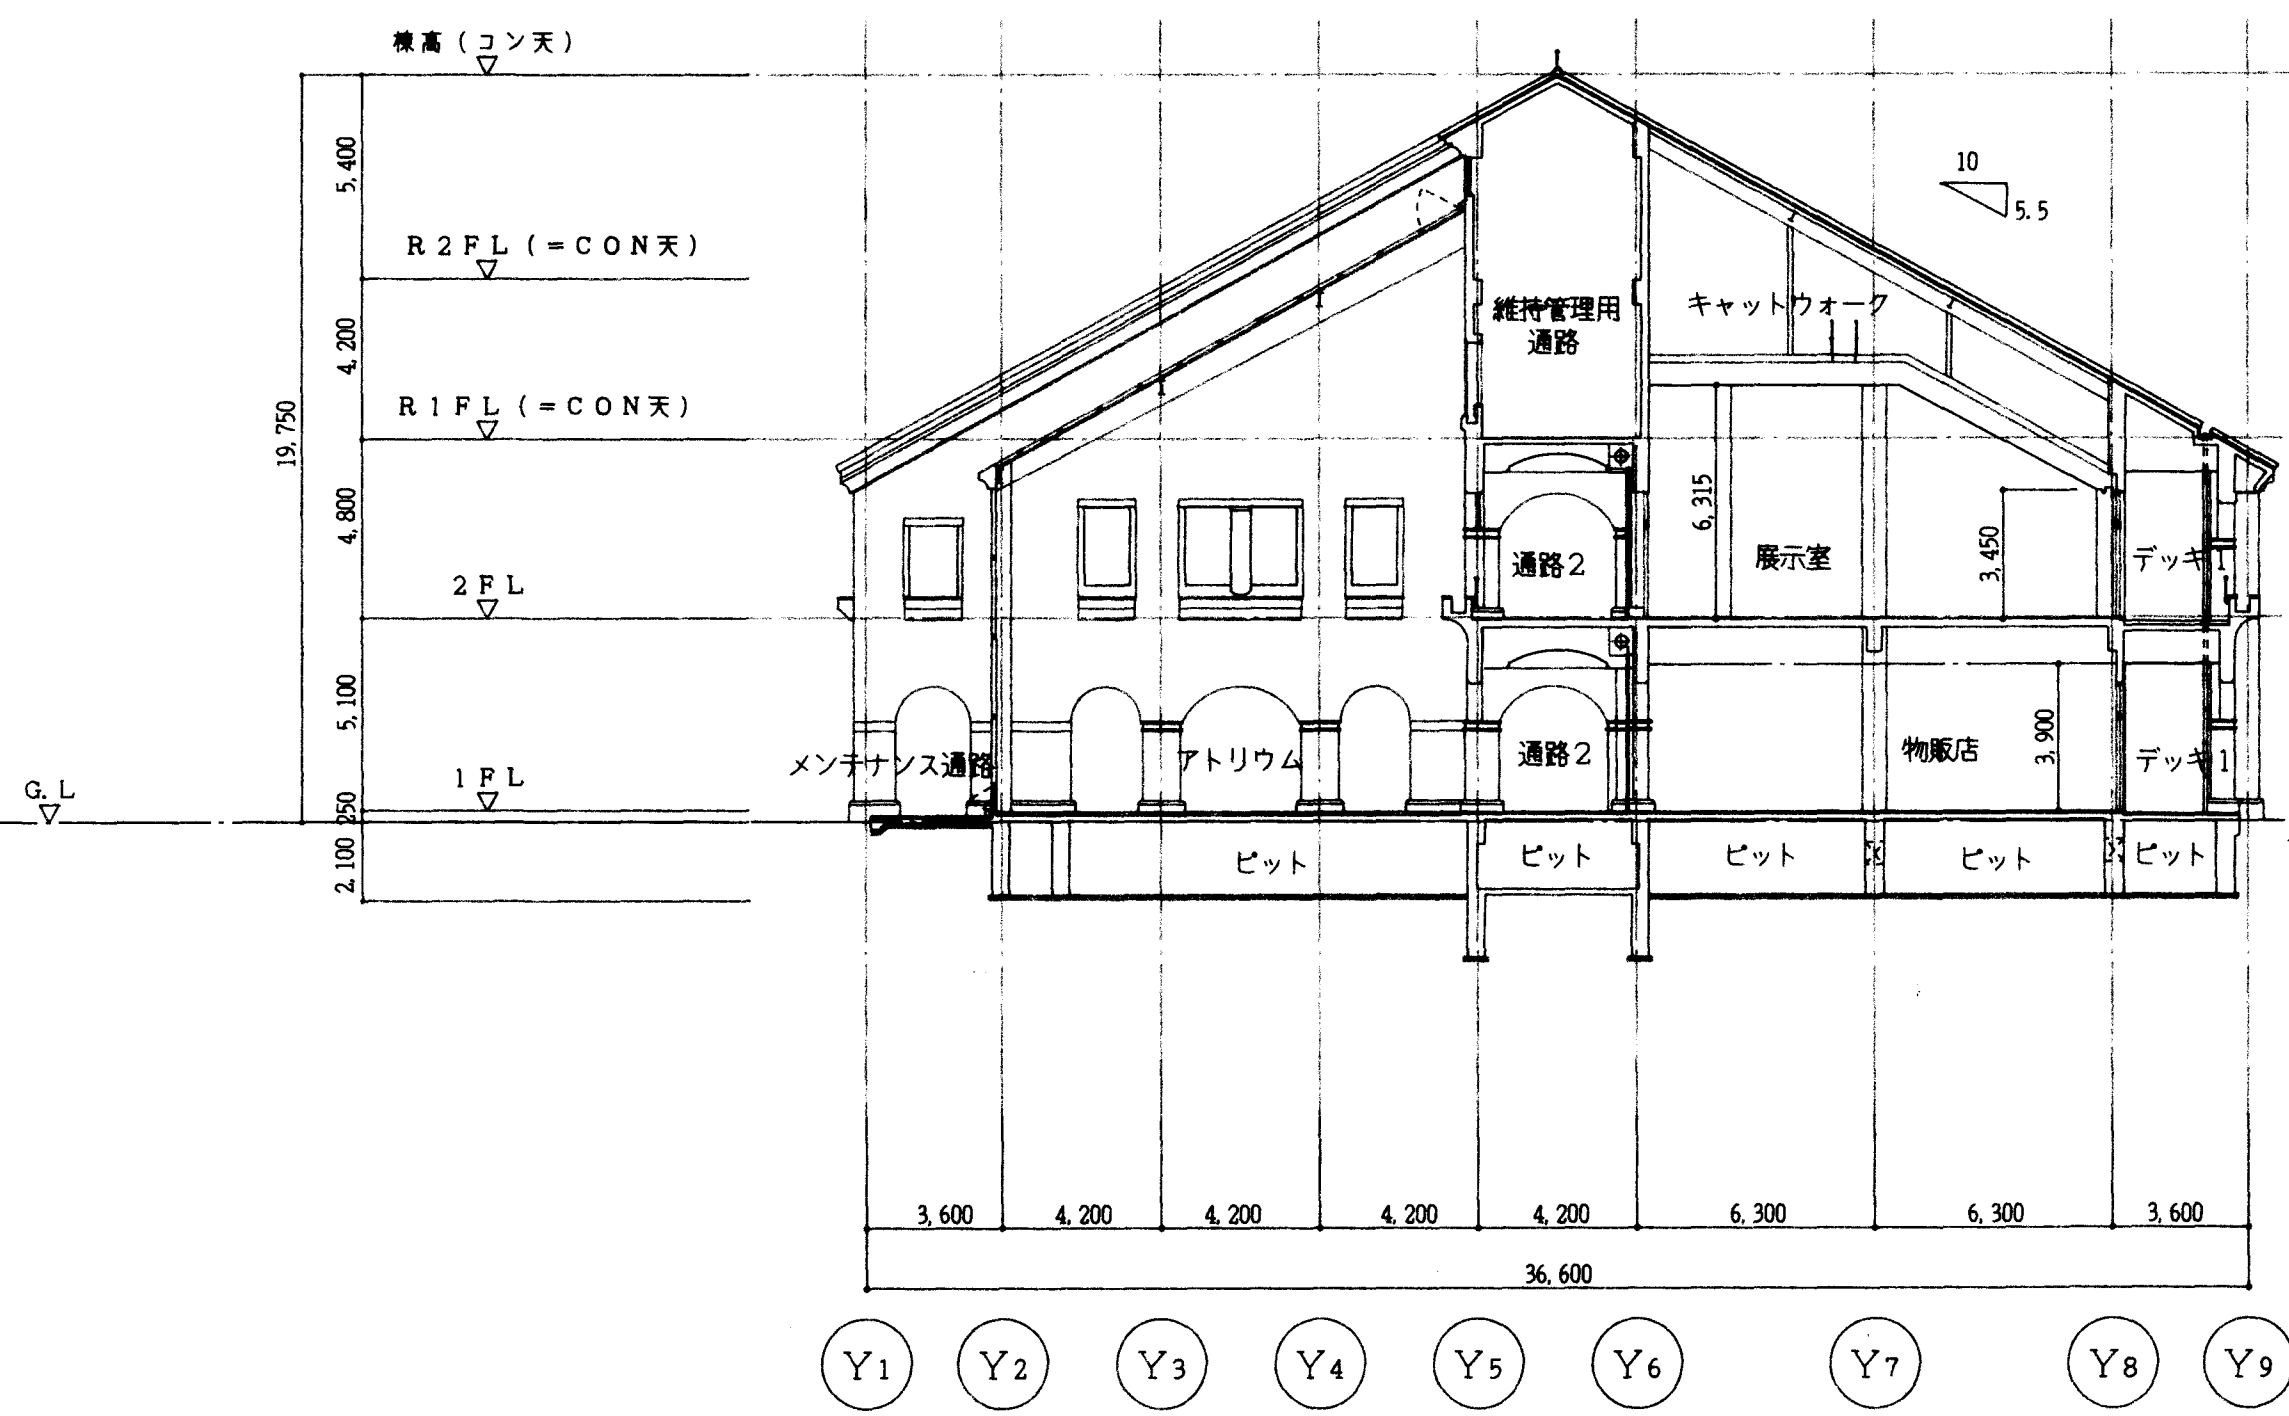

A断面図 1:200

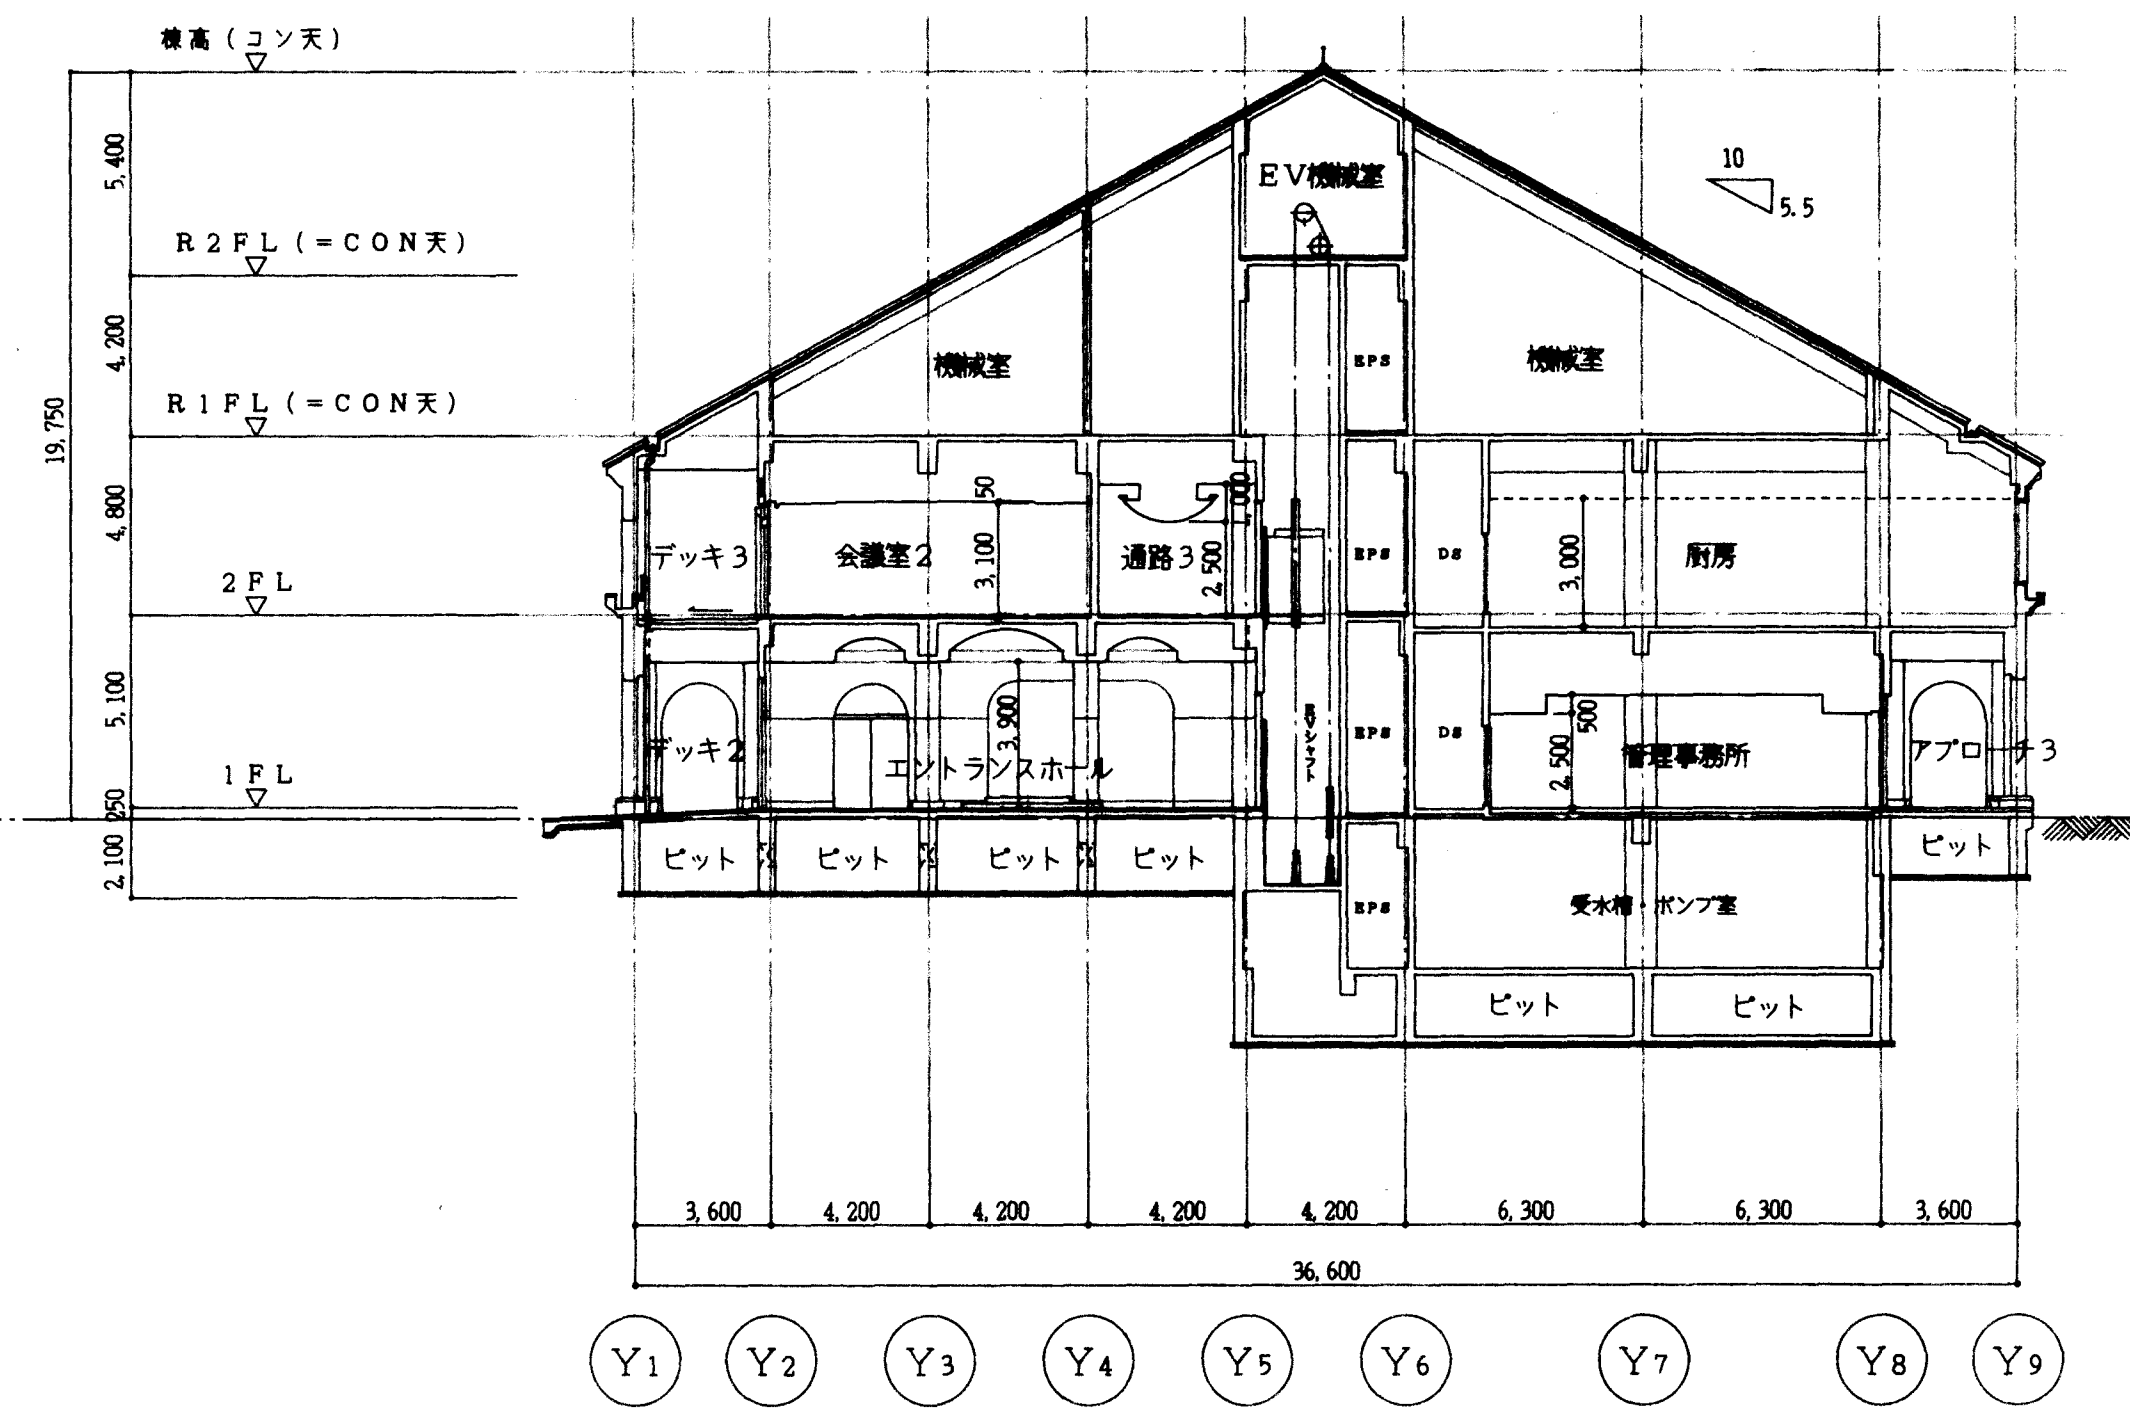

B断面図 1:200

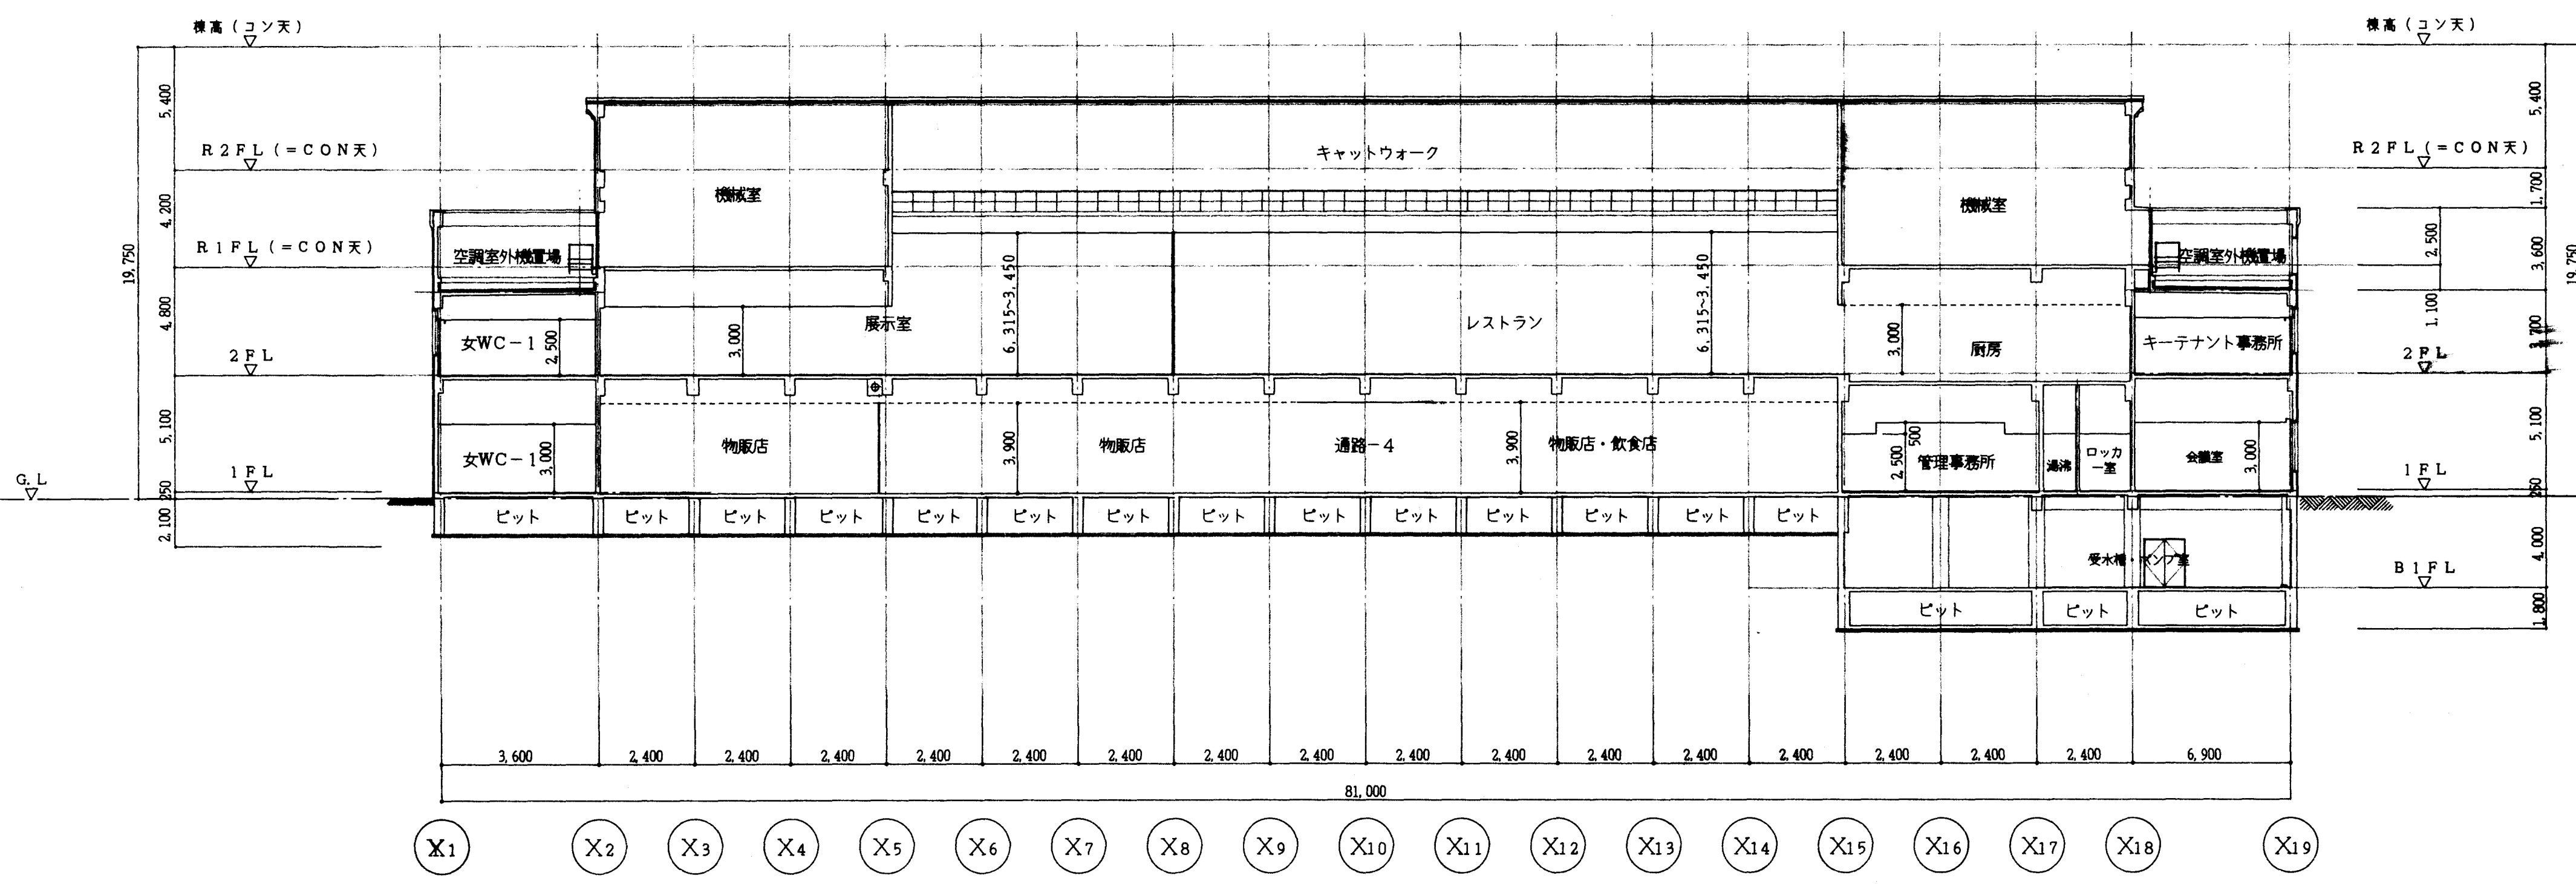

C断面図 1:200

