


都市計画公園整備事業工事 淡路島公園

ハイウェーオアシスゾーン建築設計


レストラン棟実施設計

番号	図面名称	番号	図面名称	番号	図面名称	番号	図面名称
1	特記仕様書(1)	26	展開図(6)	51	軸組図(5)	76	弱電設備平面図(1階)
2	特記仕様書(2)	27	展開図(7)	52	軸組図(6)	77	火災報知 防犯設備系統図 凡例
3	仕上表	28	展開図(8) LPGボンベ庫	53	基礎 断面表	78	火災報知 防犯設備系統図 平面図(1階)
4	面積表	29	雑詳細図(1)	54	基礎梁 断面表 床版・床版リスト	79	機械設備工事特記仕様書
5	平均地盤面算定	30	雑詳細図(2)	55	大梁 断面表	80	空調機器リスト 1
6	附近見取図 配置図	31-1 31-2	テラコタ配置図 テラコタ部分詳細図	56	柱 断面表	81	空調機器リスト 2
7	配置図	32	天井伏図	57	壁・小梁断面表 床版リスト	82	空調配管系統図
8	平面図	33	建具表(1) 建具配置図	58	鉄骨詳細図 雑配筋詳細図(1)	83	ダクト系統図
9	屋根伏図	34	建具表(2)	59	雑配筋詳細図(2)	84	空調配管1階平面図
10	立面図(1)	35	建具表(3)	60	電気設備工事特記仕様書	85	空調配管屋上平面図
11	立面図(2)	36	噴水 配管平面図	61	附近見取図	86	ダクト1階平面図
12	断面図	37	噴水 ノズルヘッダー詳細図	62	凡例表	87	ダクト屋上平面図
13	矩計図(1)	38	噴水 機械室平断面図	63	配置図 屋外設備図	88	厨房ダクト詳細図
14	矩計図(2)	39	噴水 機械室電気平断面図	64	幹線設備系統図	89	空調リモコン配線系統図
15	矩計図(3)	40	噴水 壁詳細図	65	幹線 動力コンセント設備平面図(1階)	90	吹出 吸込口リスト
16	平面詳細図(1)	41	鉄筋コンクリート構造標準図その1	66	幹線 動力コンセント設備平面図(屋根伏図)	91	ダクト詳細図
17	平面詳細図(2)	42	鉄筋コンクリート構造標準図その2	67	厨房動力 コンセント設備平面図	92	衛生機器リスト 器具リスト
18	平面詳細図(3)	43	鉄骨構造標準図その1	68	盤リスト 姿図	93	衛生系統図
19	平面詳細図(4)	44	鉄骨構造標準図その1	69	電灯分電盤結線図	94	衛生配置図兼1階平面図
20	平面詳細図(5)	45	基礎伏図	70	電灯設備平面図(1階)	95	便所他配管詳細図
21	展開図(1)	46	1階壁柱 R階床梁伏図	71	電灯設備平面図(屋根伏図)	96	厨房配管詳細図
22	展開図(2)	47	軸組図(1)	72	照明器具姿図(1)		
23	展開図(3)	48	軸組図(2)	73	照明器具姿図(2)		
24	展開図(4)	49	軸組図(3)	74	照明器具姿図(3)		
25	展開図(5)	50	軸組図(4)	75	弱電設備系統図 機器姿図		

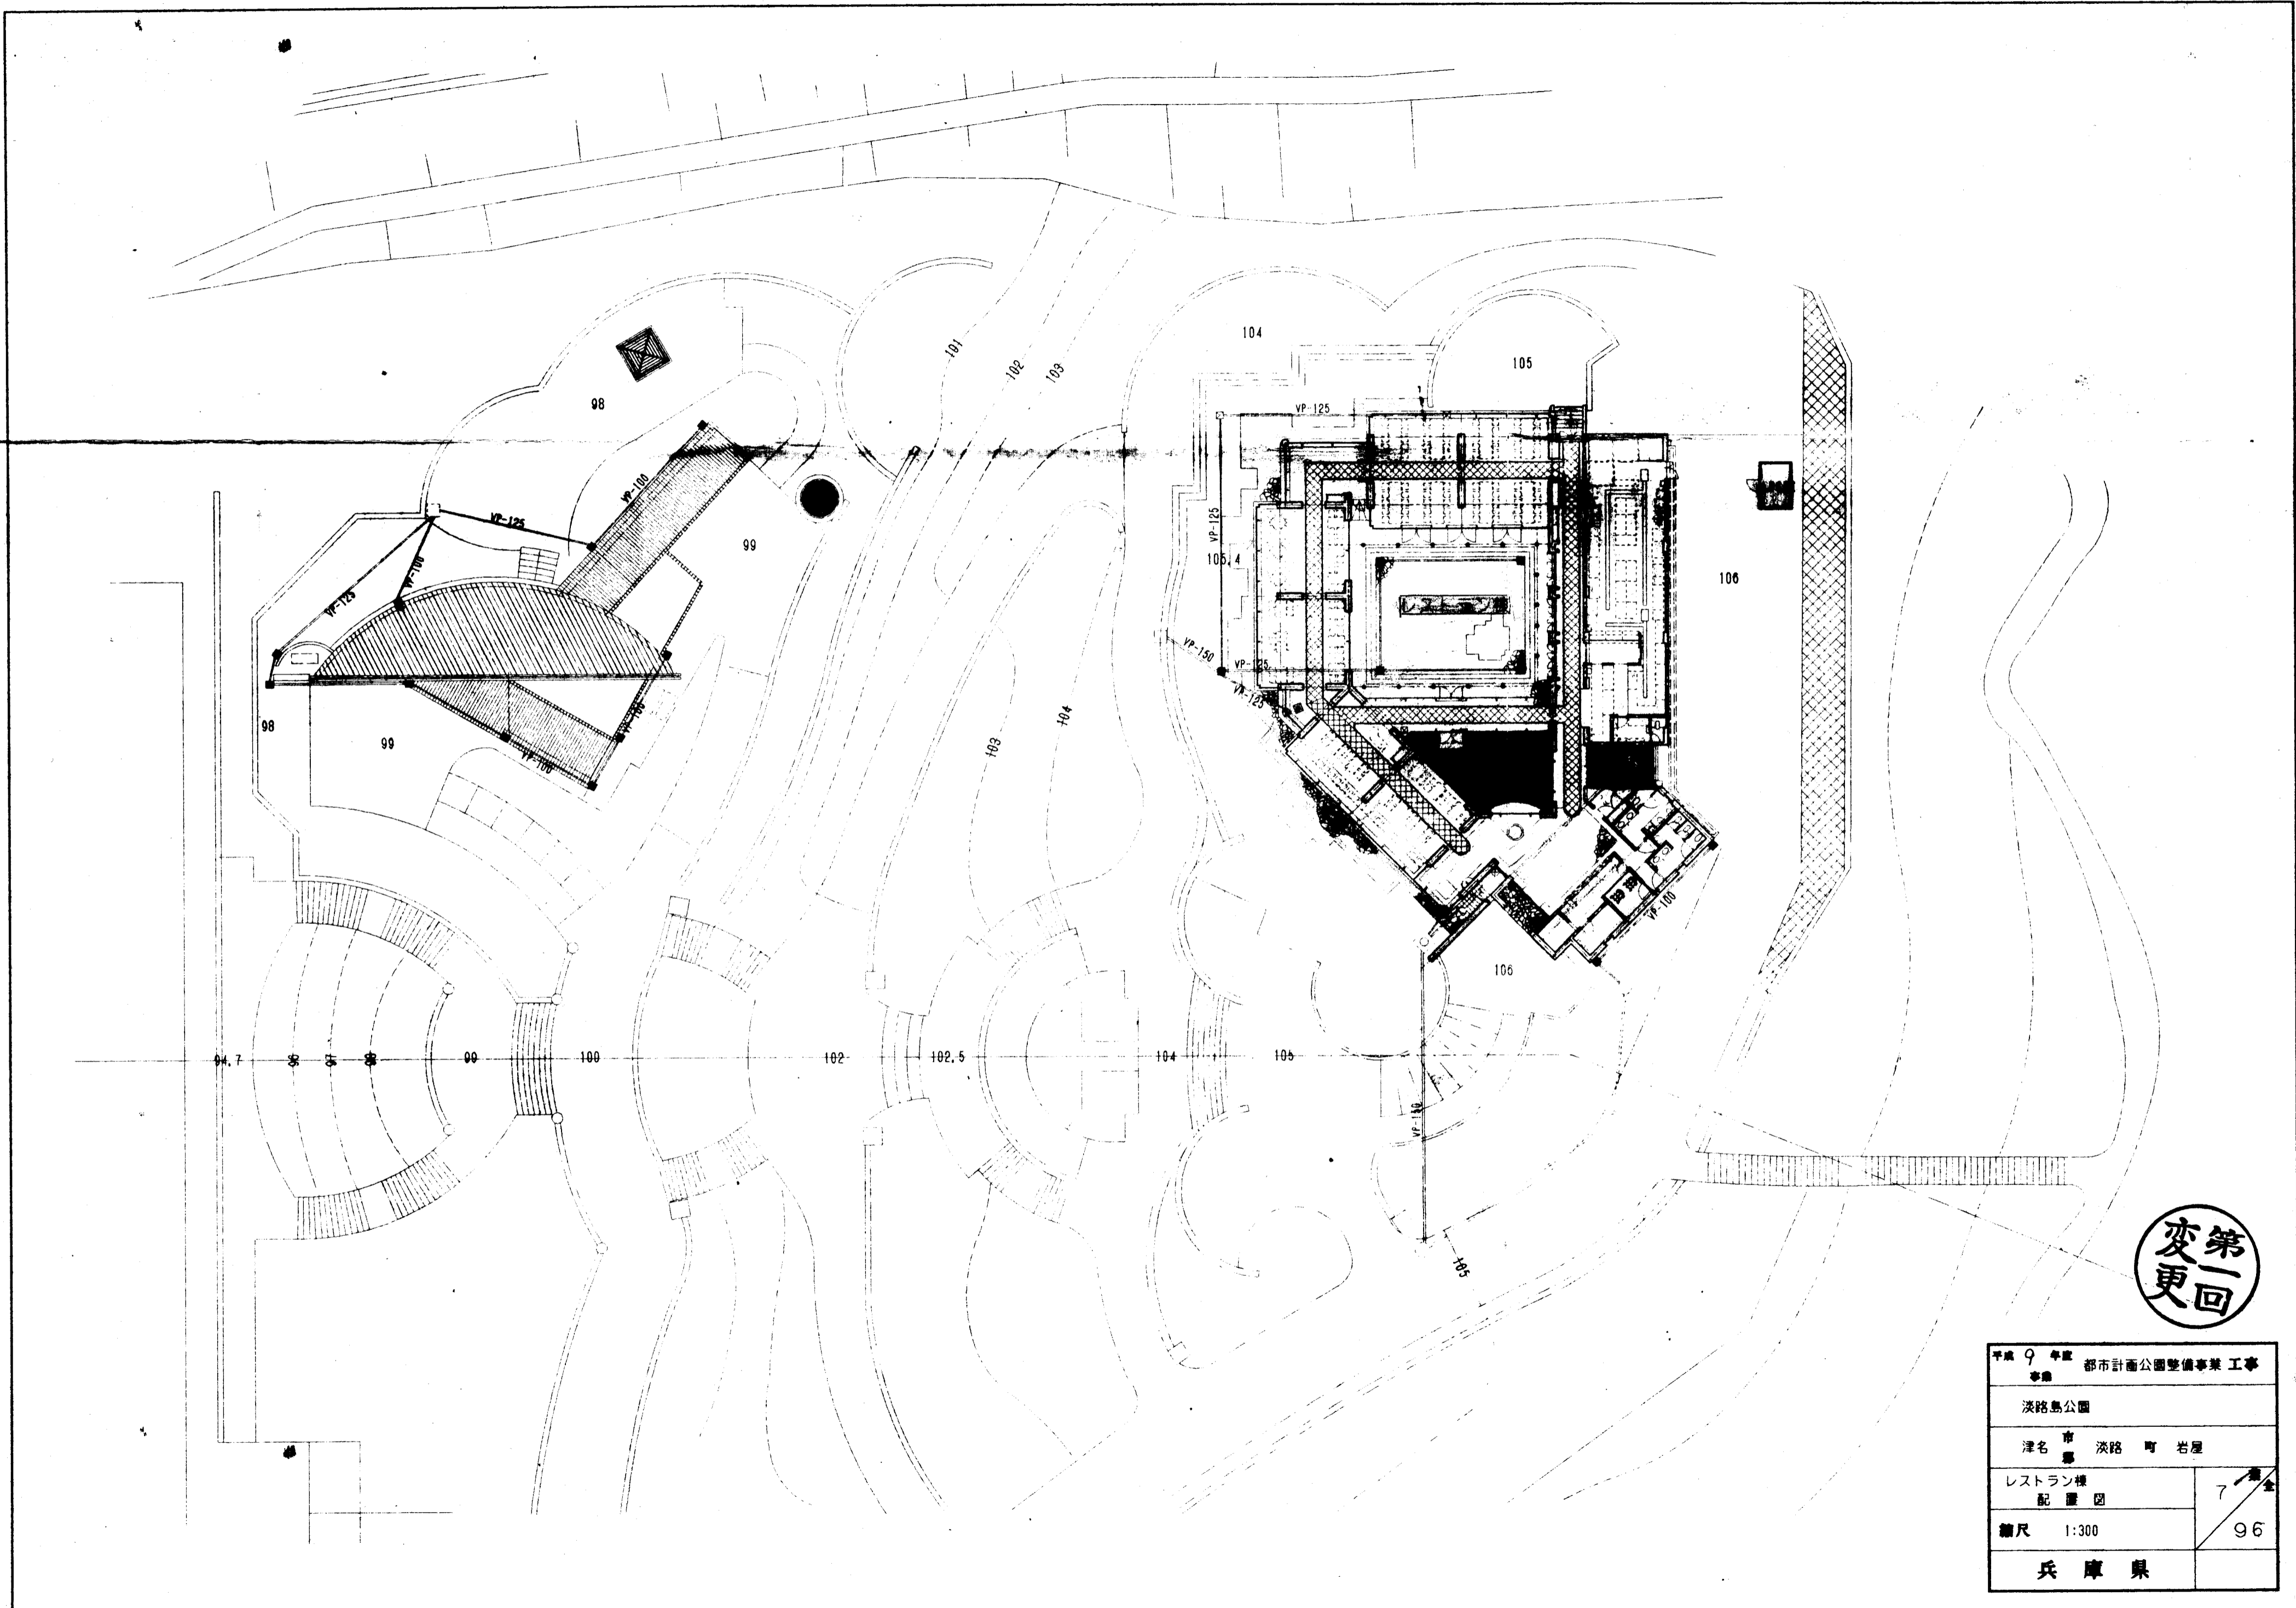


第一回
変更

平成 9 年度 都市計画公園整備事業 工事	
淡路島公園	
津名 市 淡路 町 岩屋	
レストラン棟 配置図	7/96
縮尺 1:300	96
兵庫 県	

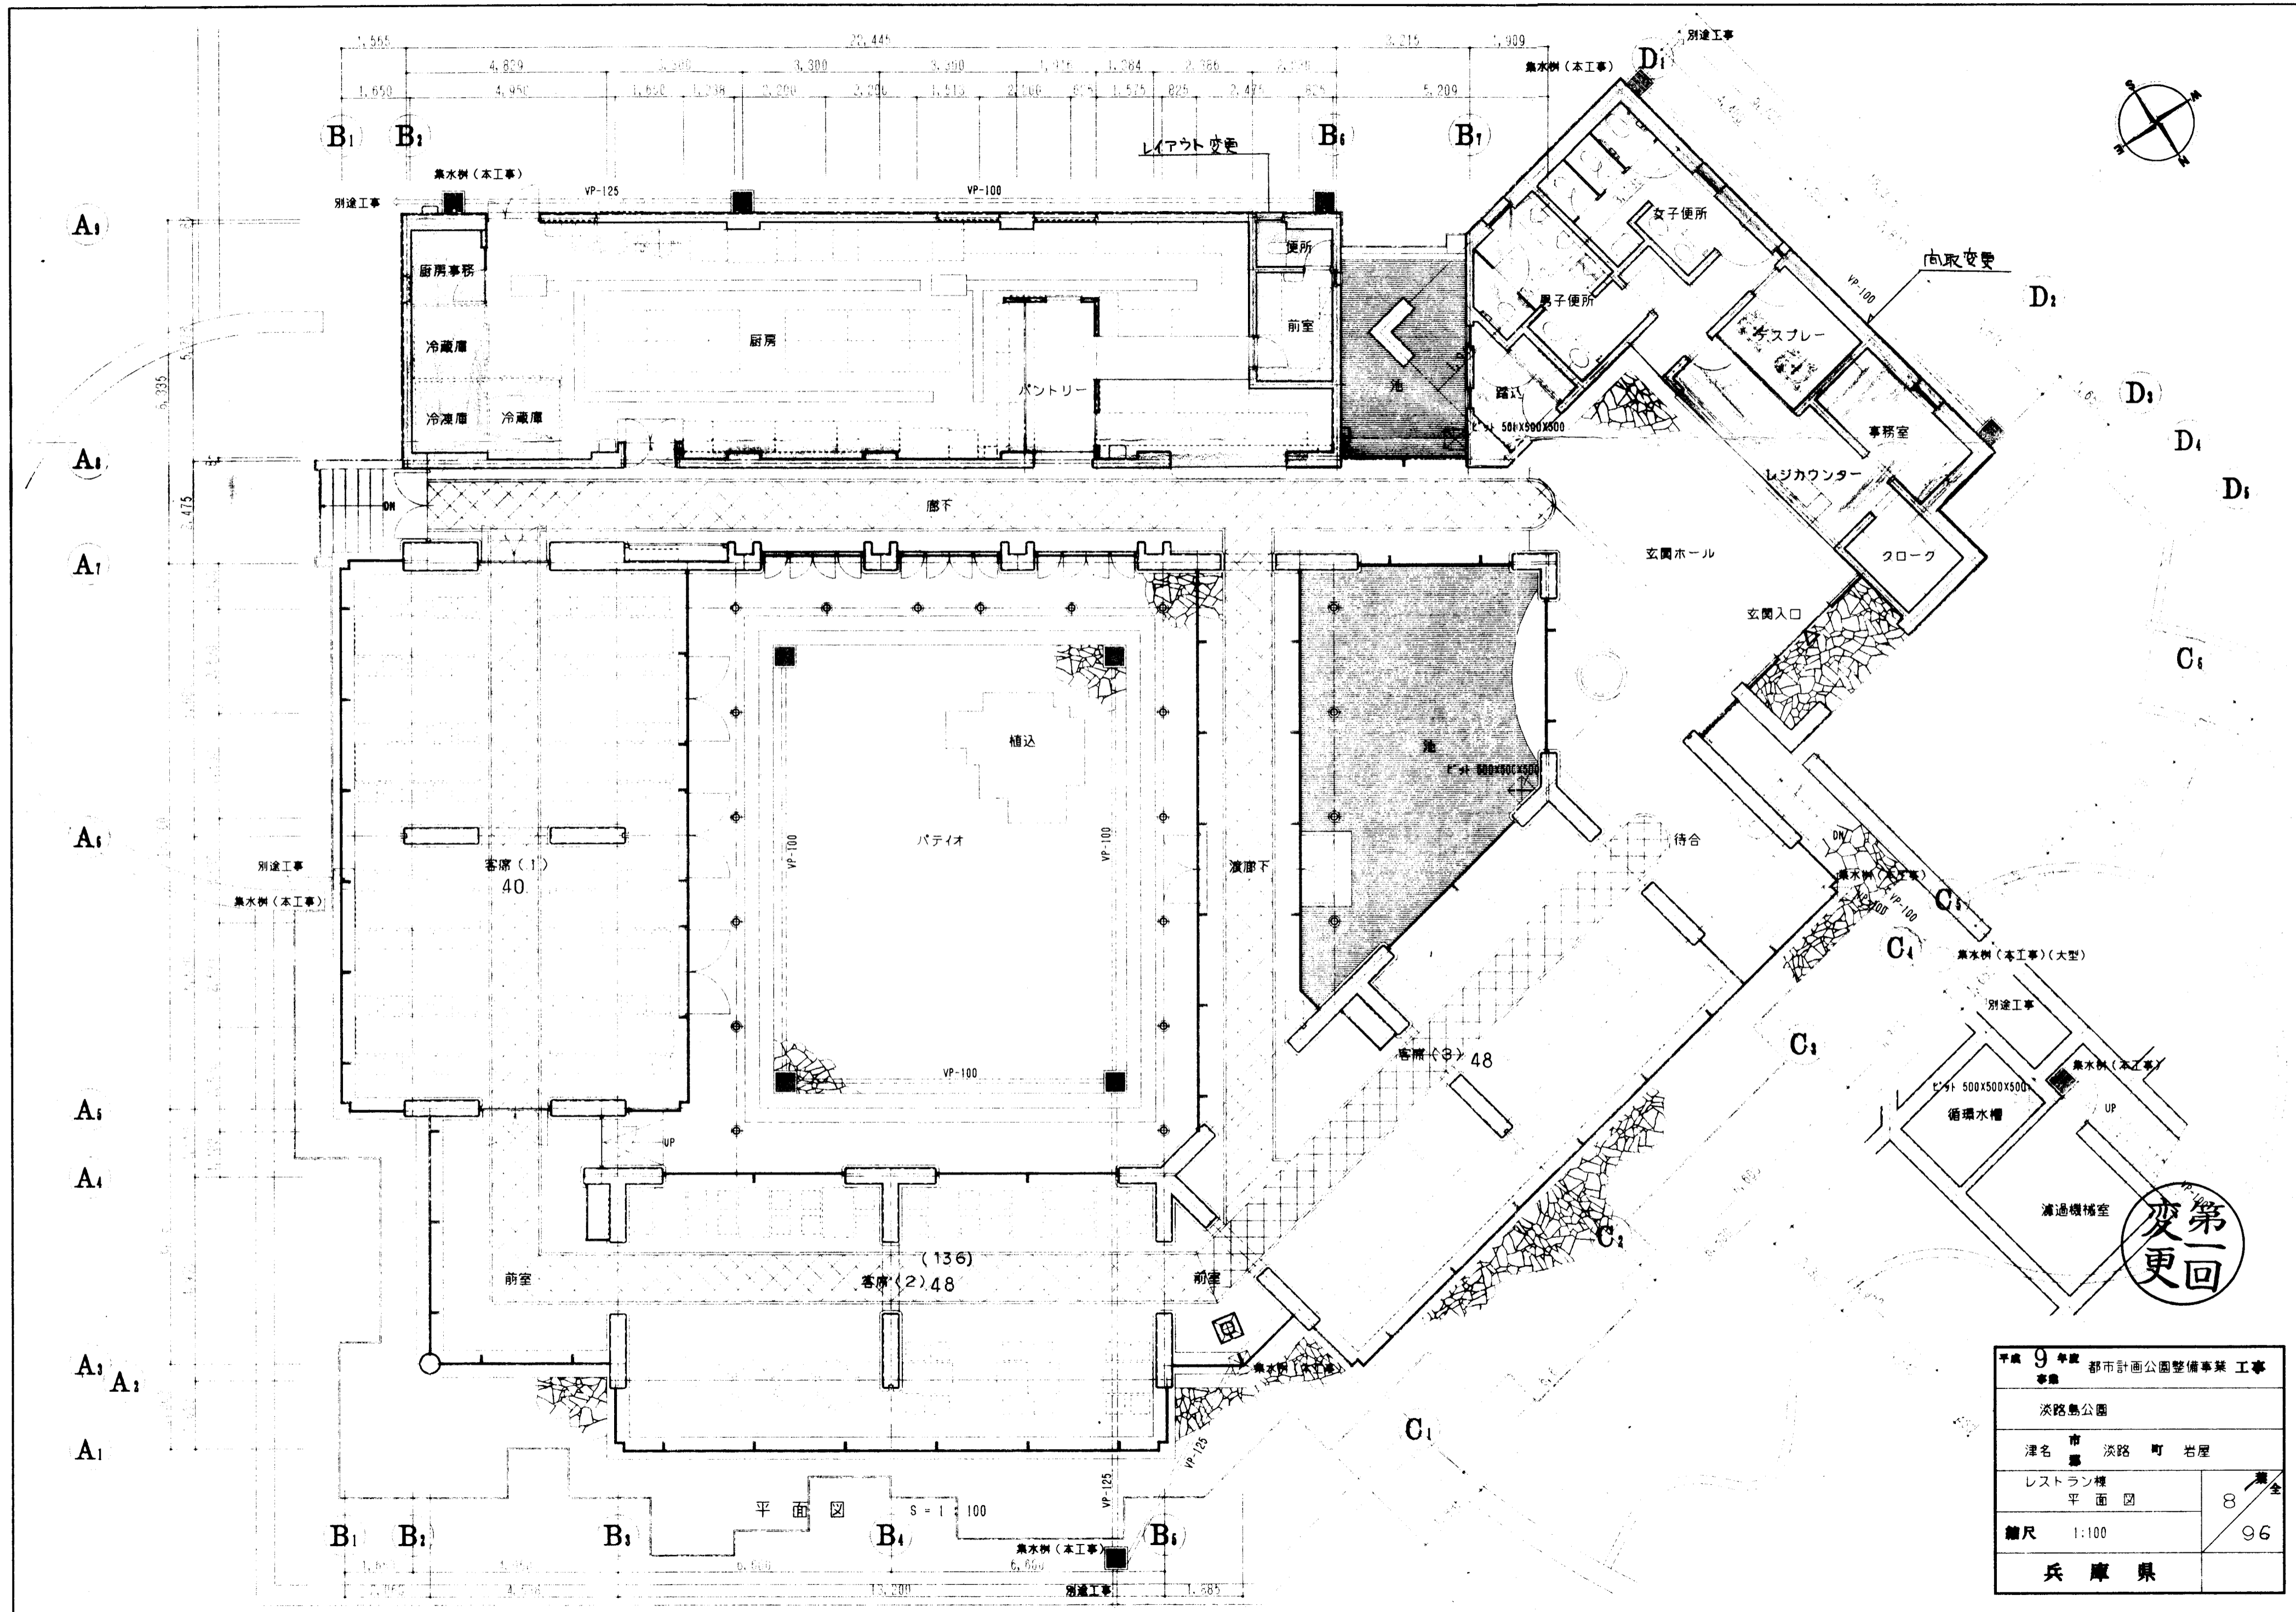


平成 9 年度 都市計画公園整備事業 工事	
淡路島公園	
津名 市 淡路 町 岩屋	
レストラン棟 平面図	8/全
縮尺 1:100	96
兵庫 県	

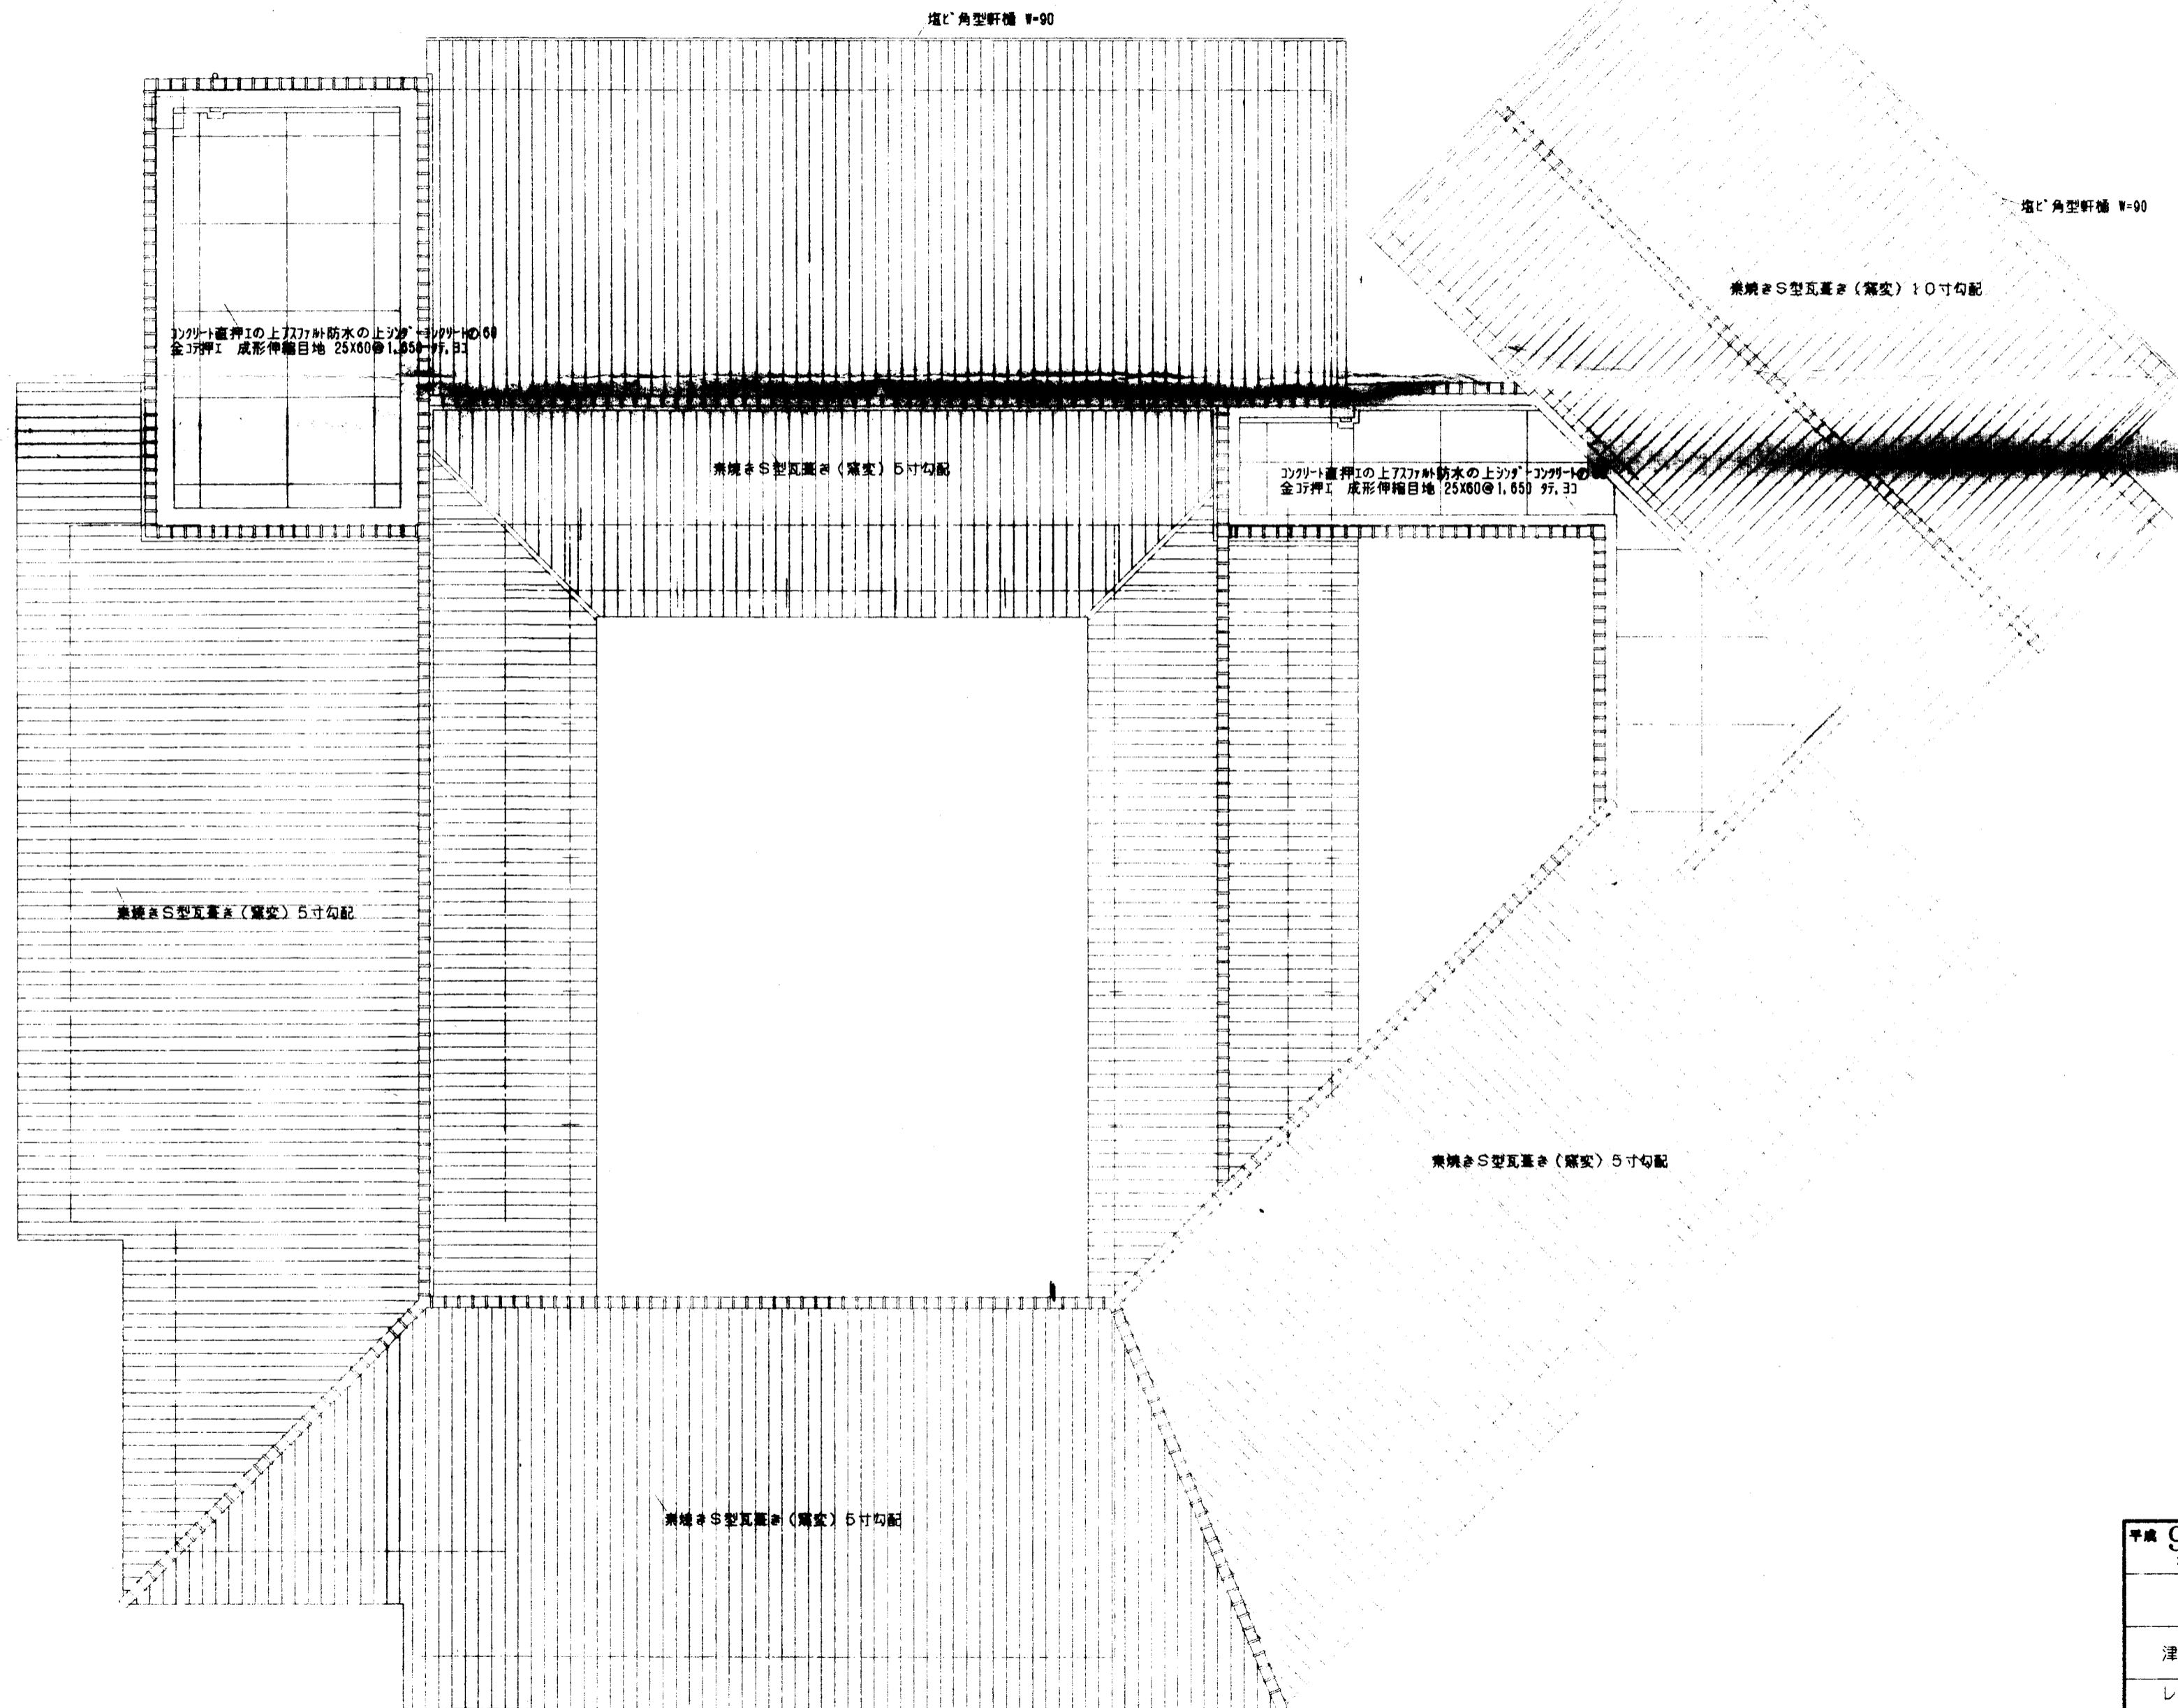

屋根伏図 S = 1 : 100


変
更
第
一
回

平成 9 年度 都市計画公園整備事業 工事	
淡路島公園	
津名 市 淡路 町 岩屋	
レストラン棟 屋根伏図	9 / 全 96
縮尺 1:100	
兵庫県	

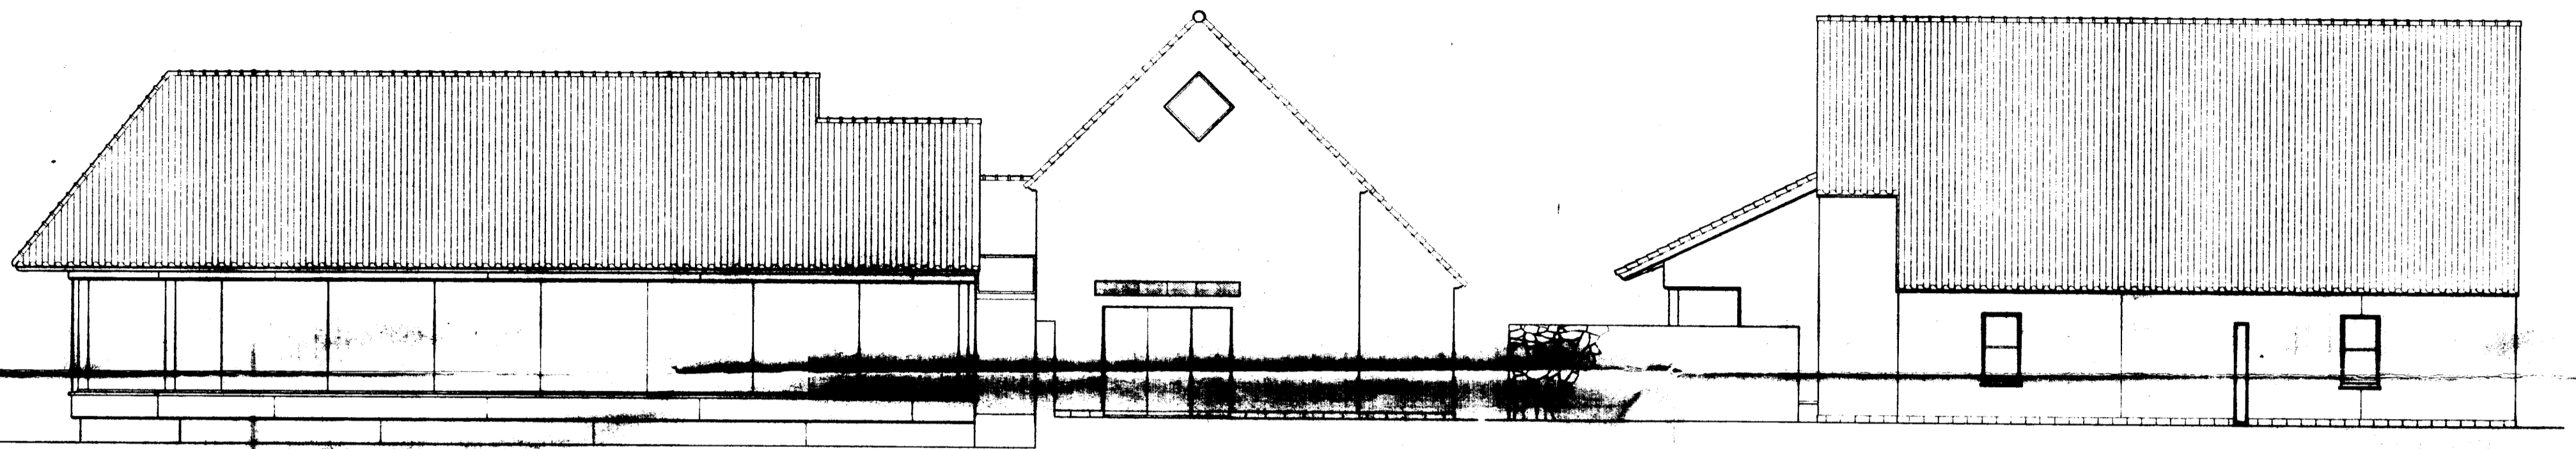


東立面図 S = 1 : 100


西立面図 S = 1 : 100

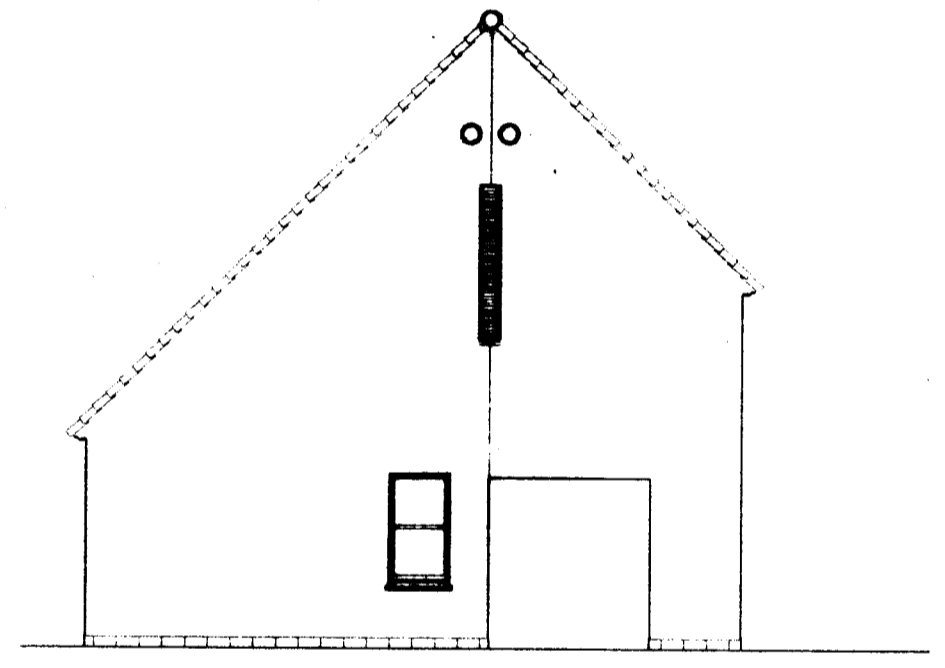


南立面図 S = 1 : 100

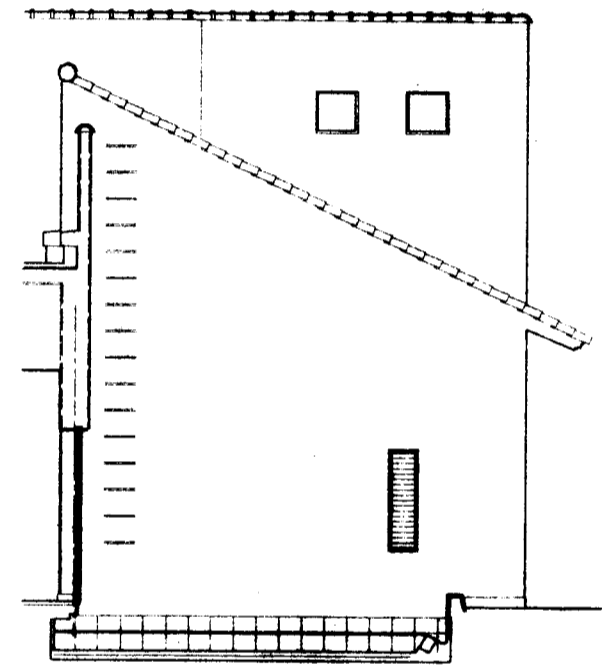

北西立面図 S = 1 : 100

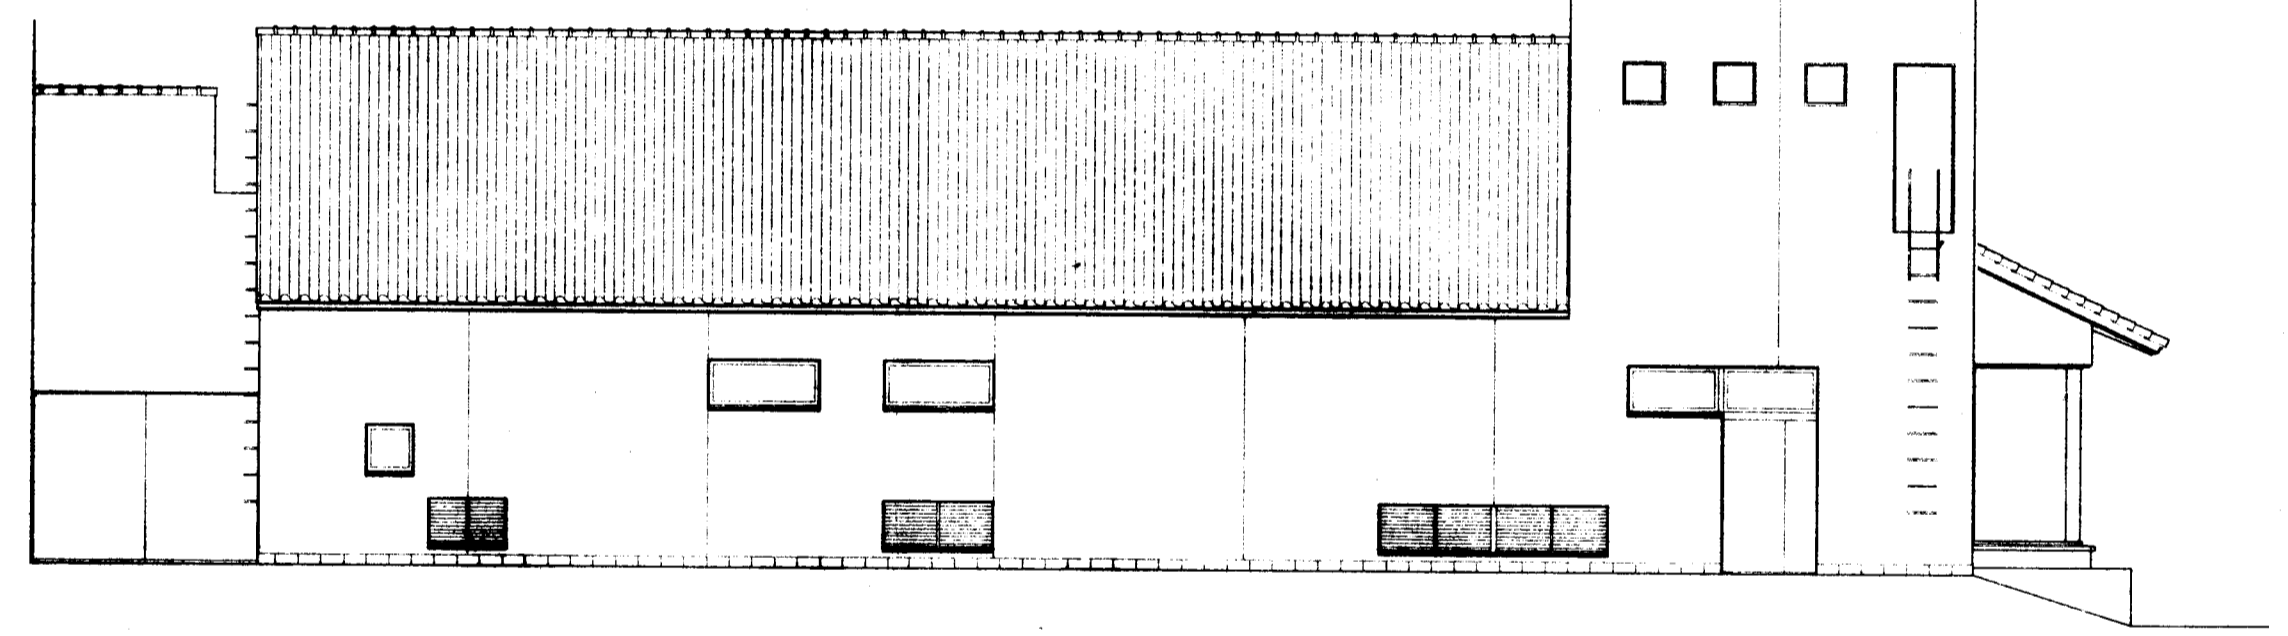


南西立面図 S = 1 : 100

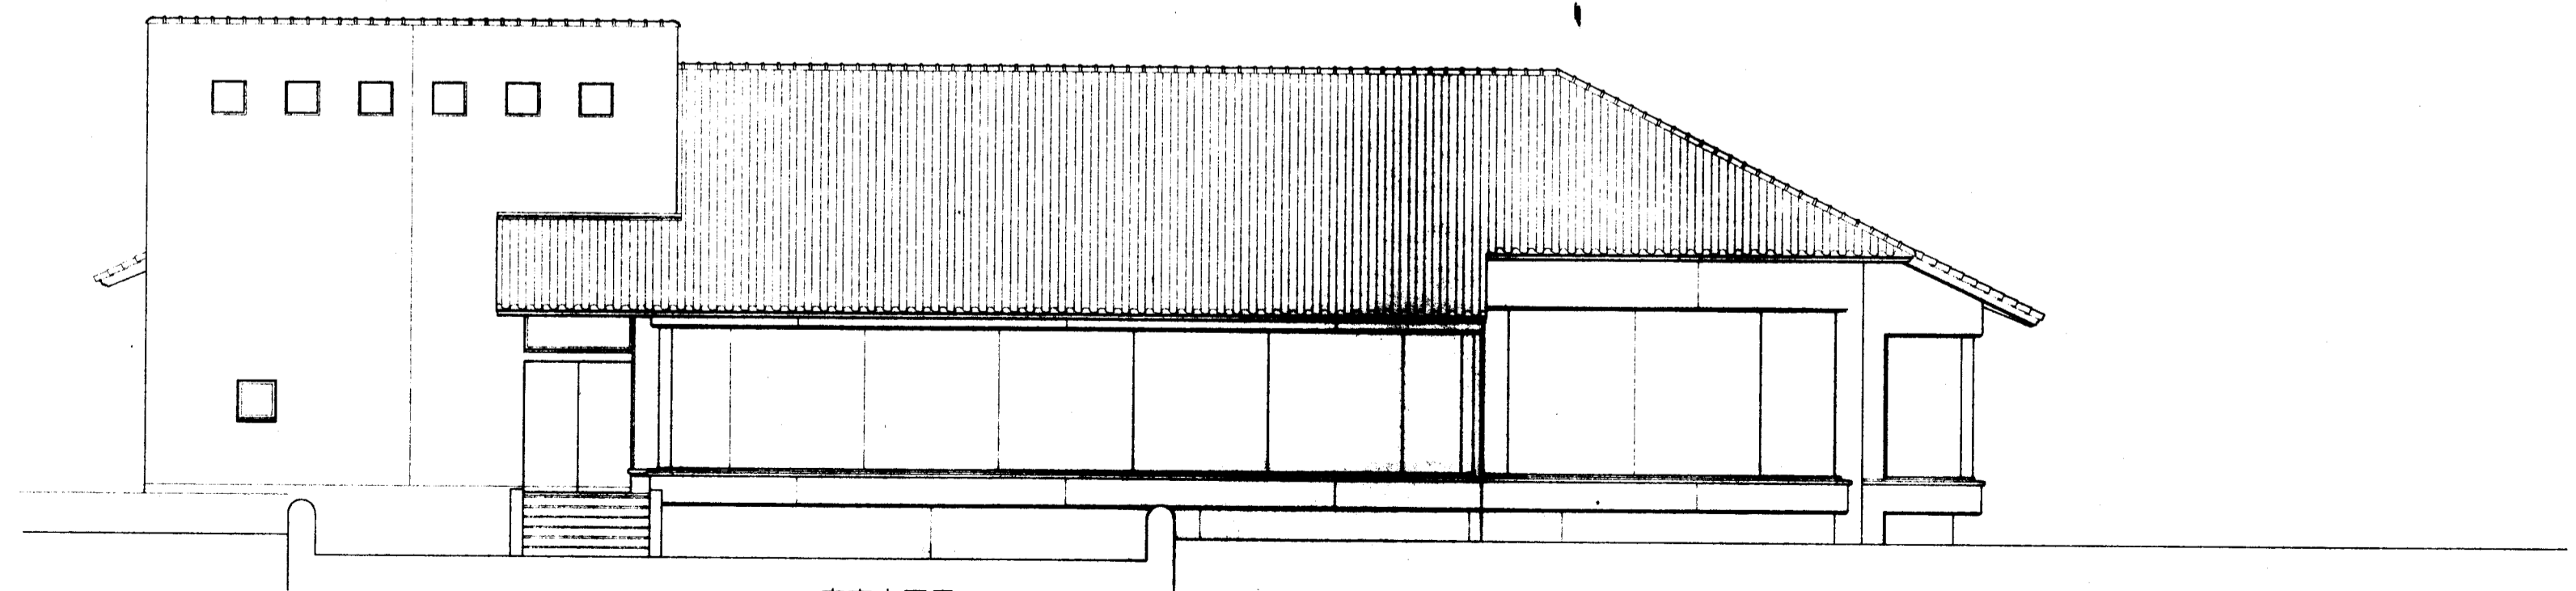


南東立面図 S = 1 : 100

第二回
変更


平成 9 年度 都市計画公園整備事業 工事	
淡路島公園	
津名 市 淡路 町 岩屋	
レストラン棟 立面図(1)	10 / 96
縮尺 1:100	
兵庫県	

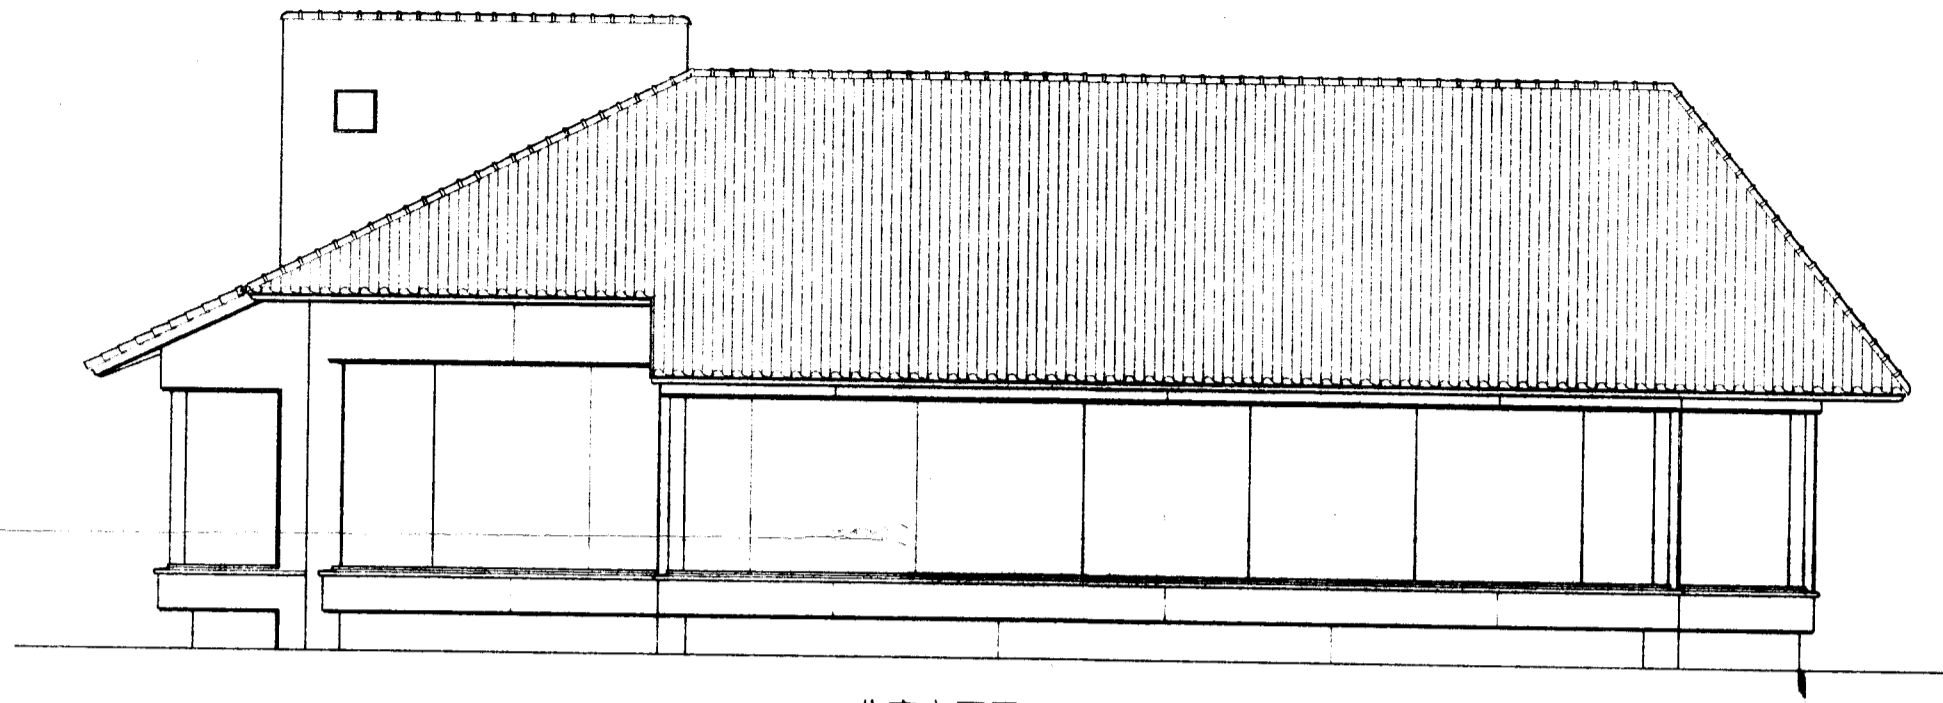


北東立面図 S = 1 : 100

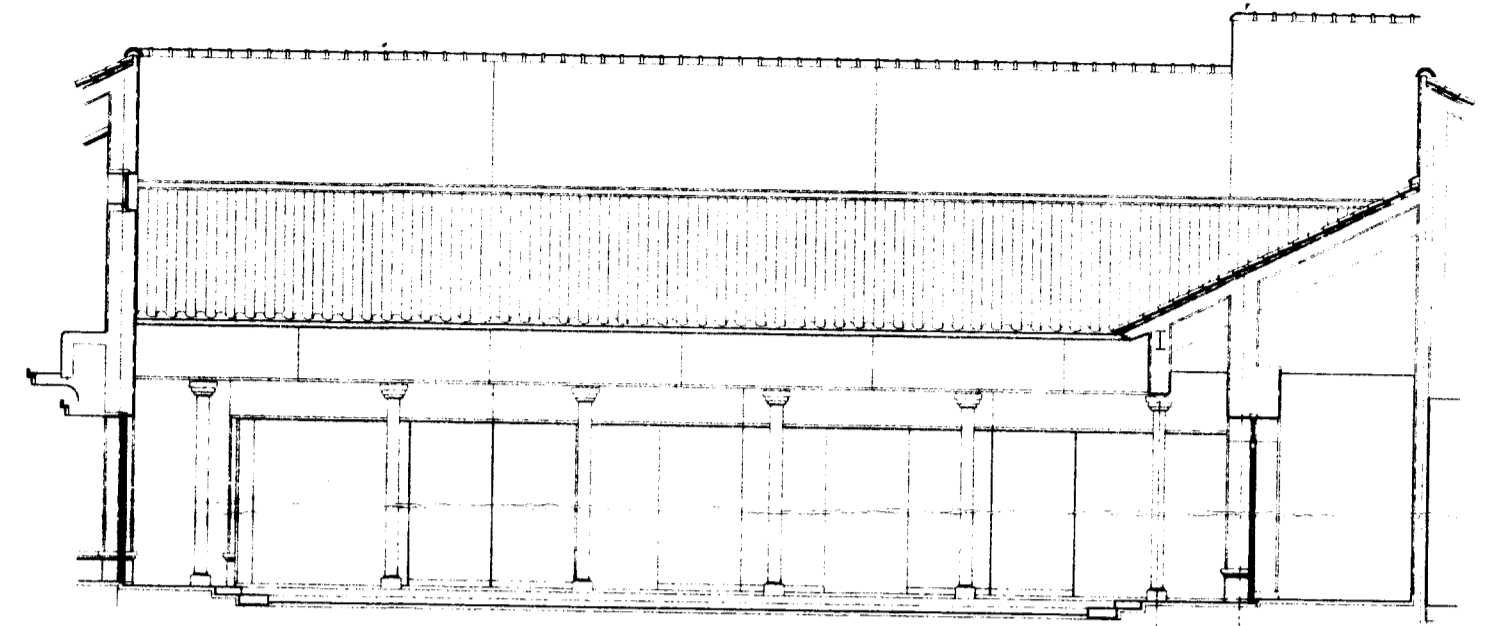


パティオ南東立面図 S = 1 : 100

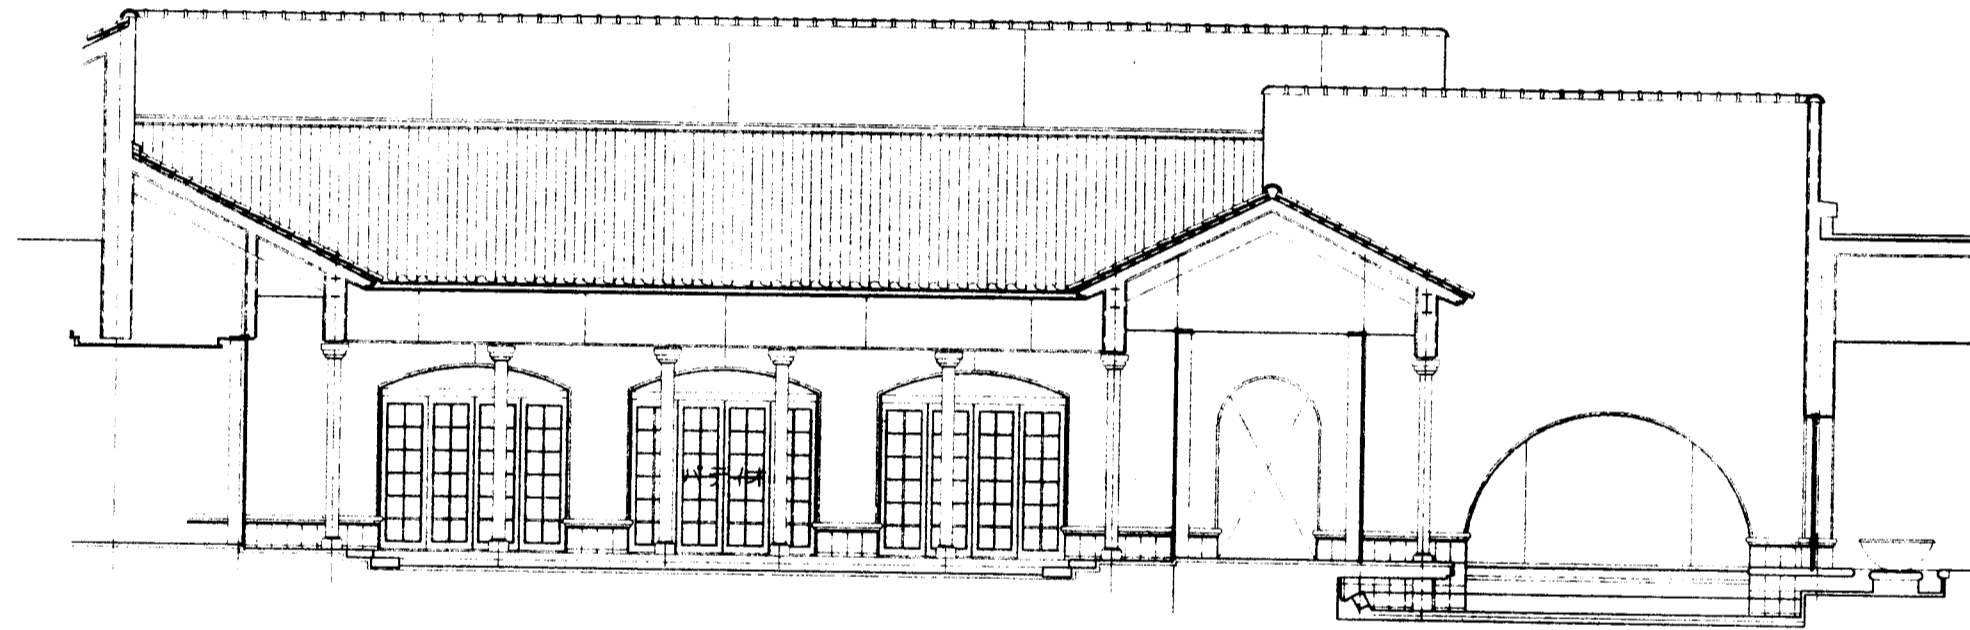


パティオ南西立面図 S = 1 : 100

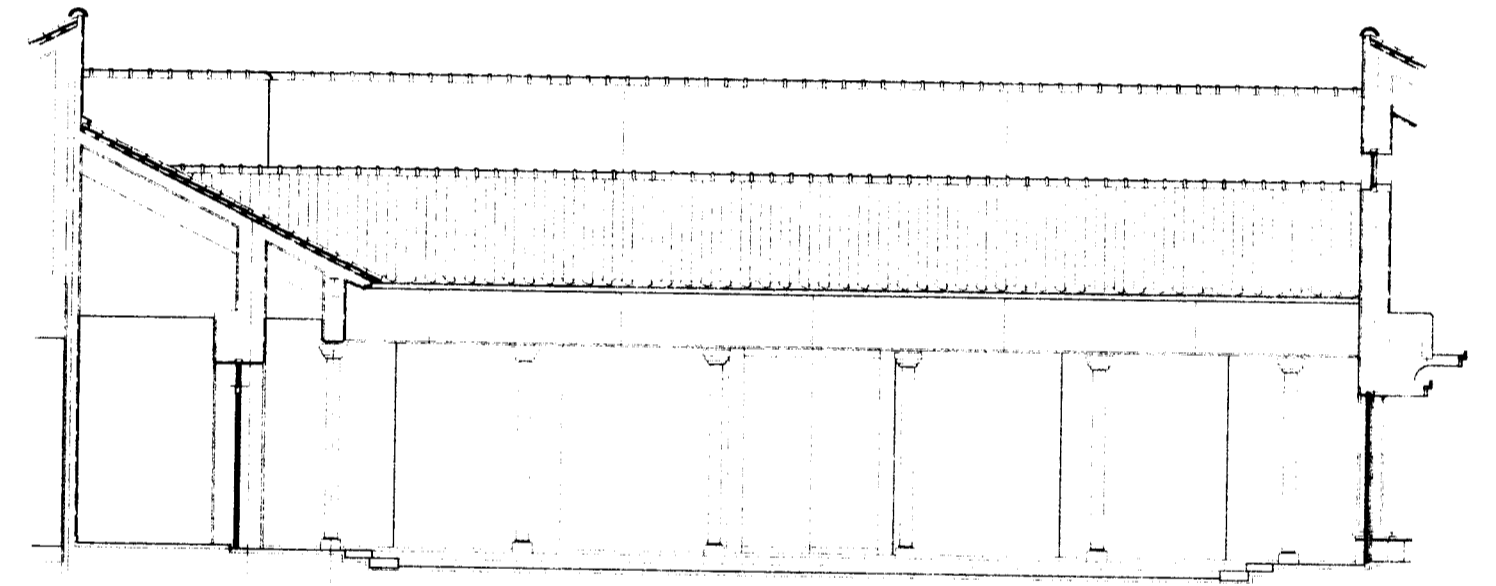


パティオ北西立面図 S = 1 : 100

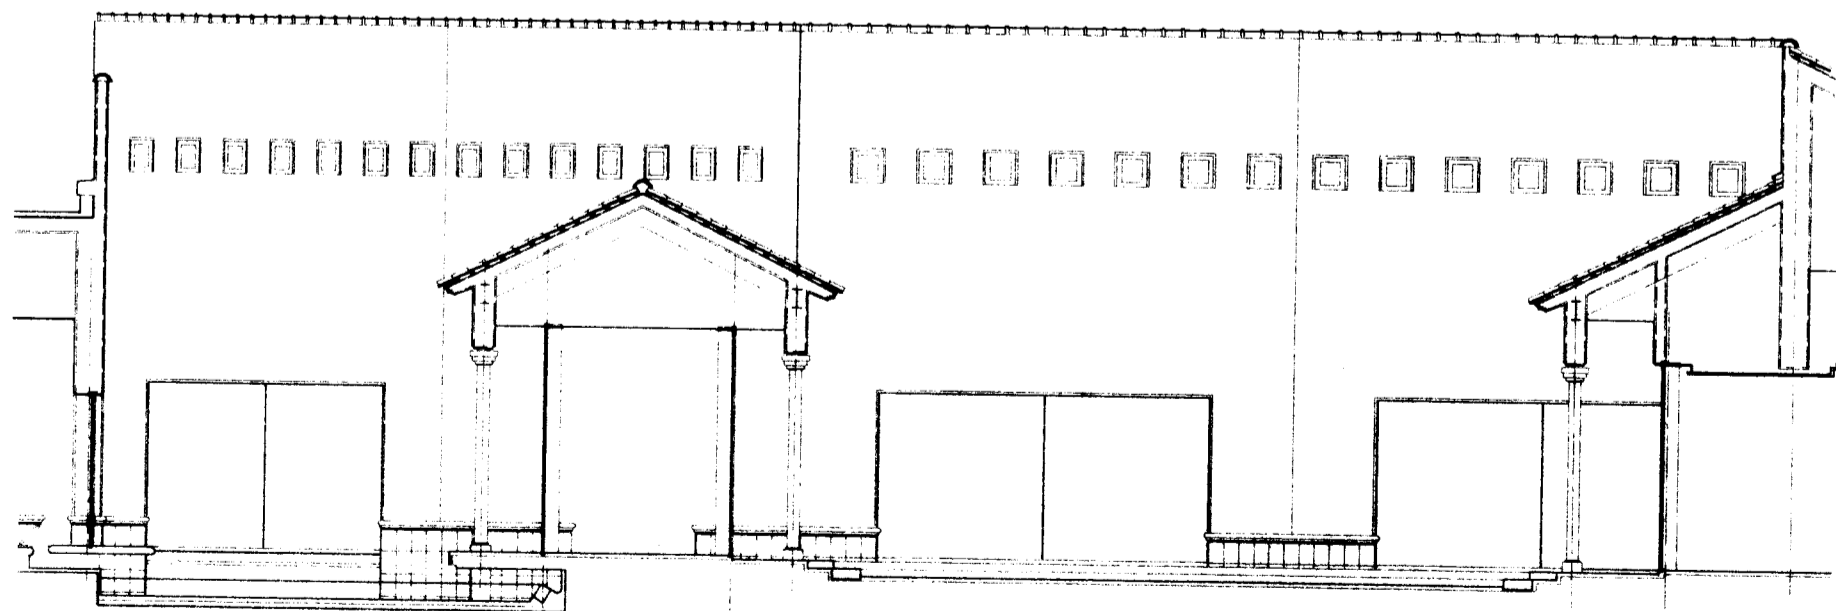

パティオ北東立面図 S = 1 : 100

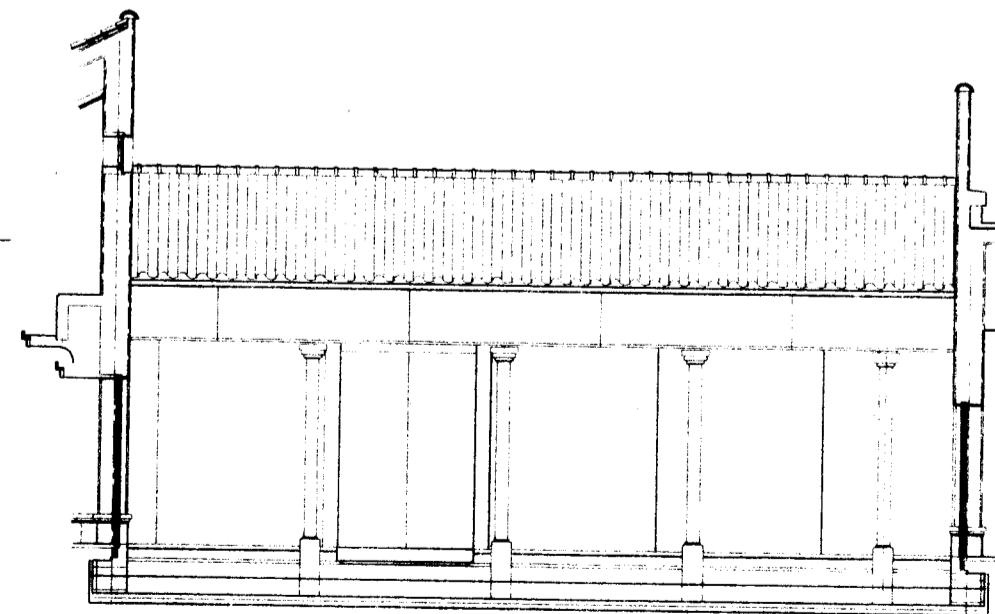


池 北西立面図 S = 1 : 100

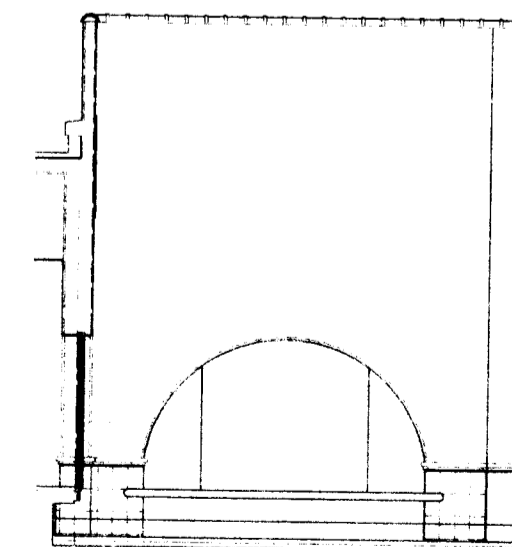


池 南東立面図 S = 1 : 100

第一回
変更


平成 9 年度 都市計画公園整備事業 工事		
淡路島公園		
津名 市	淡路 町 岩屋	
レストラン棟	立面図(2)	1/96
縮尺 1:100		96
兵庫 県		

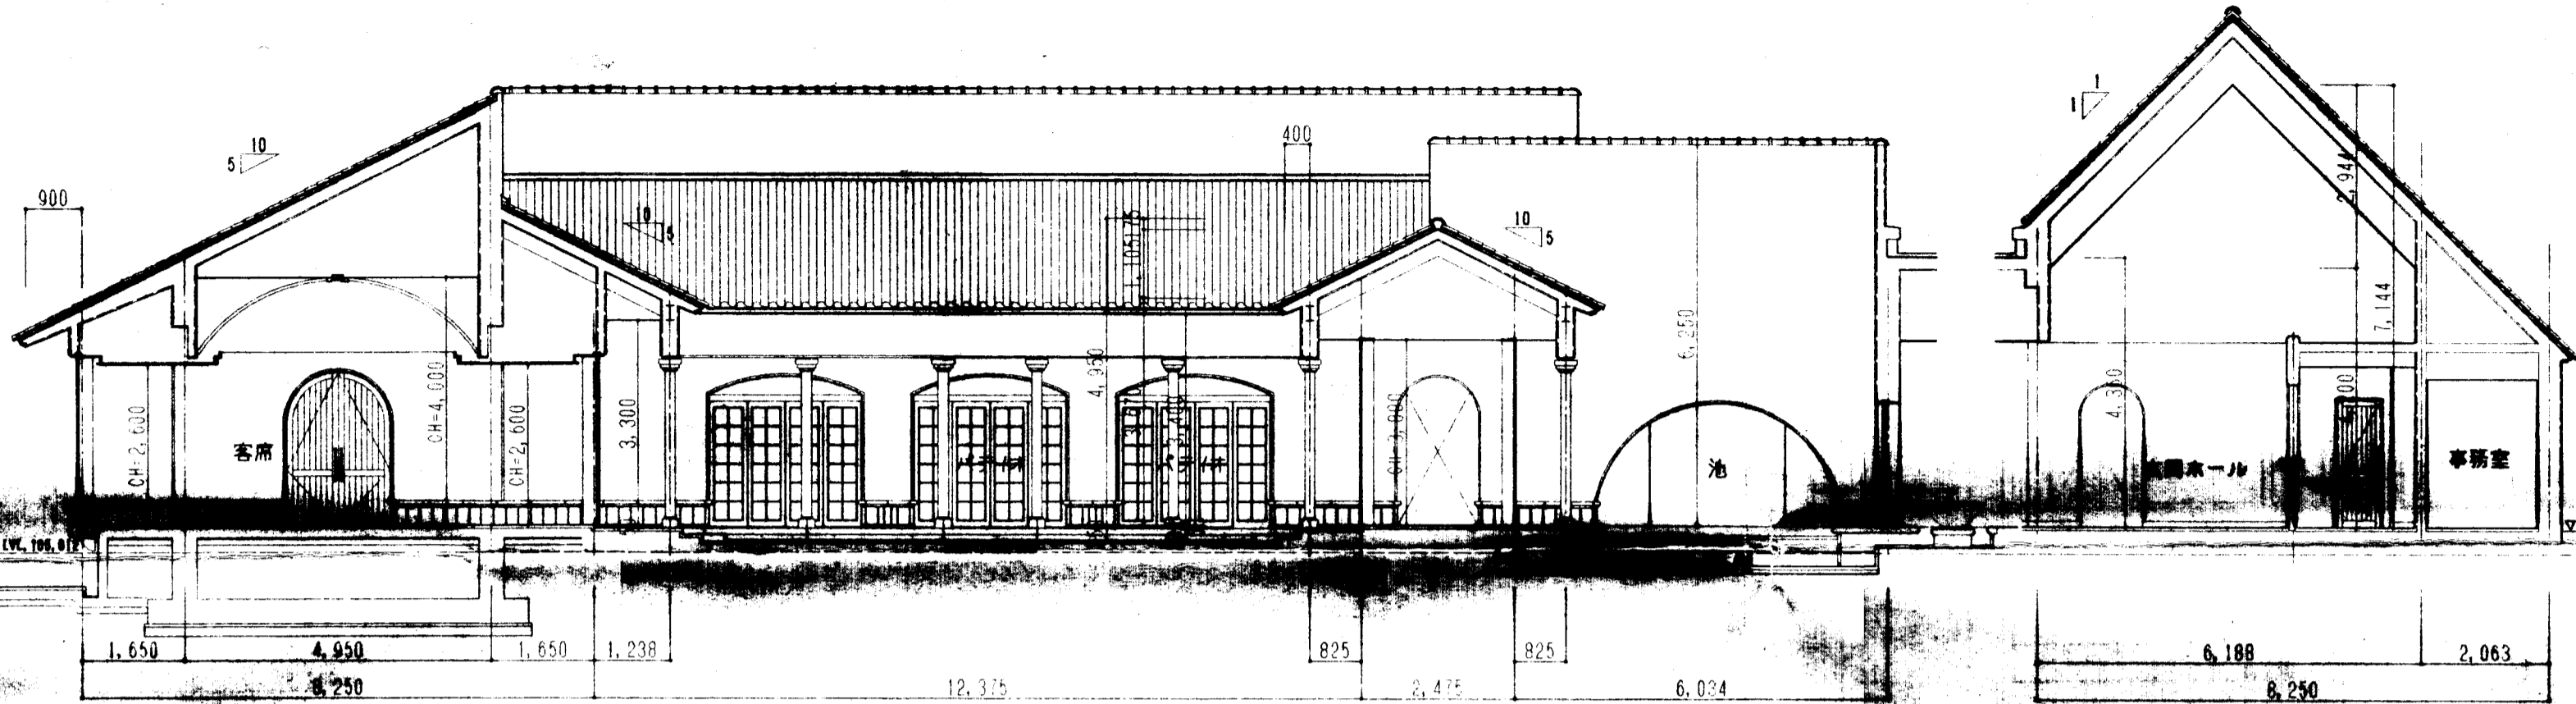

断面図 S = 1 : 100

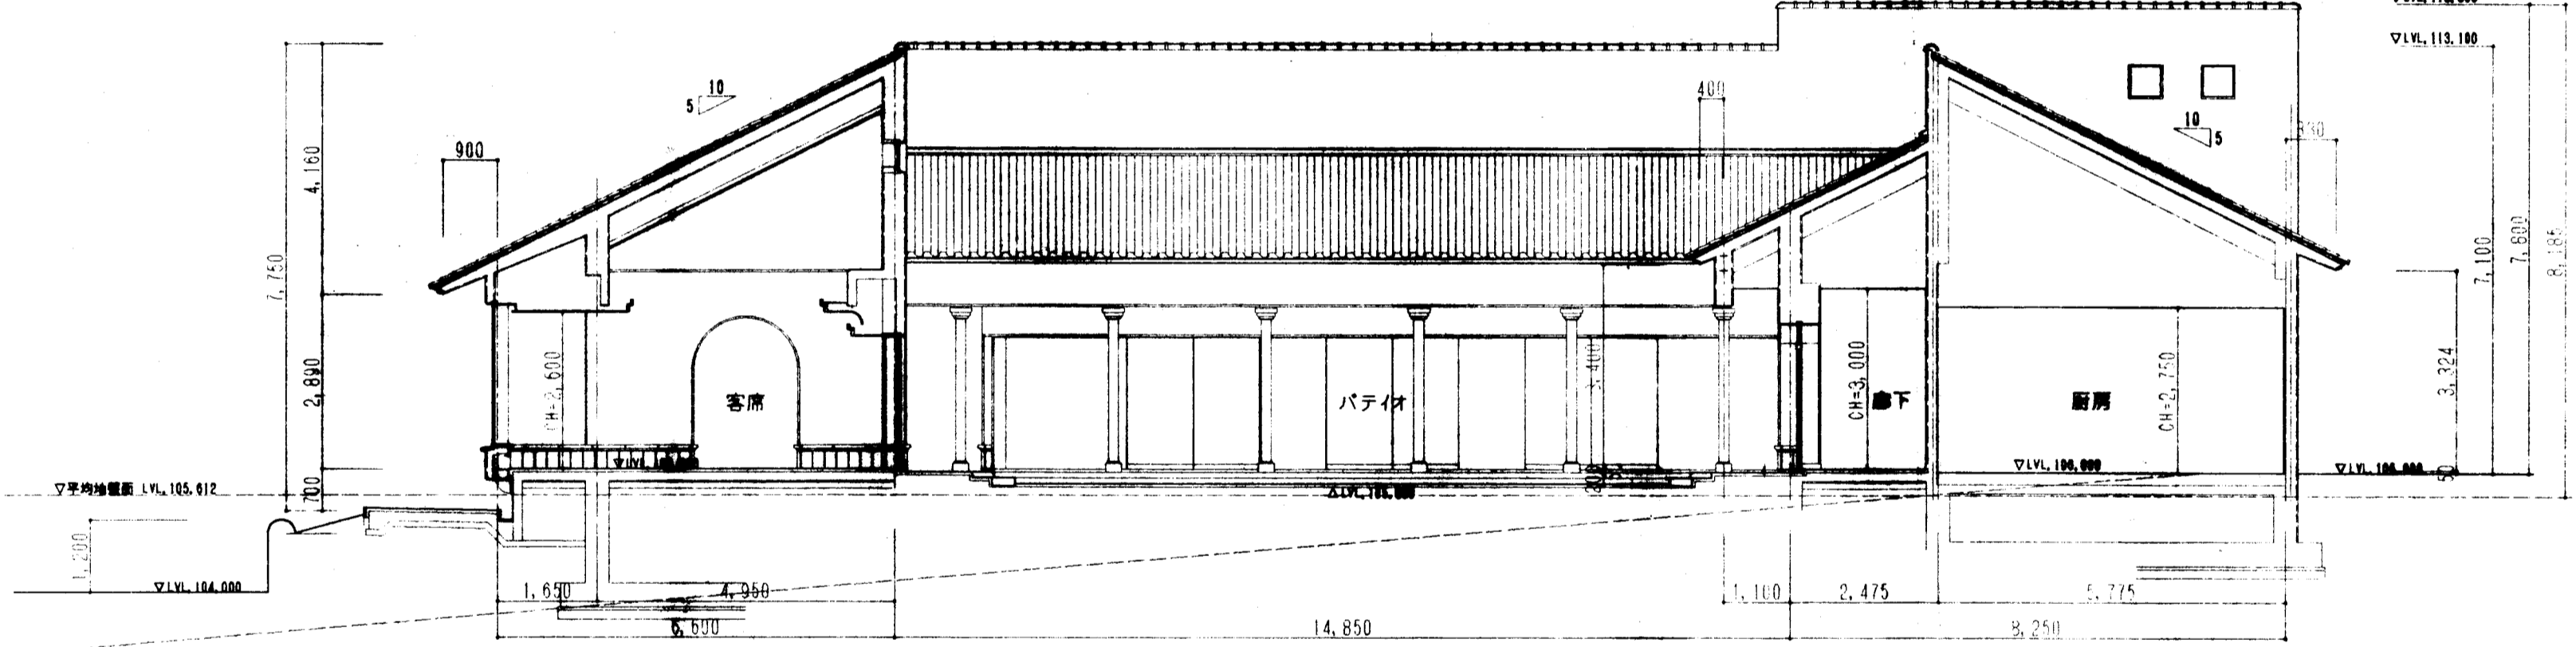

断面図 S = 1 : 100

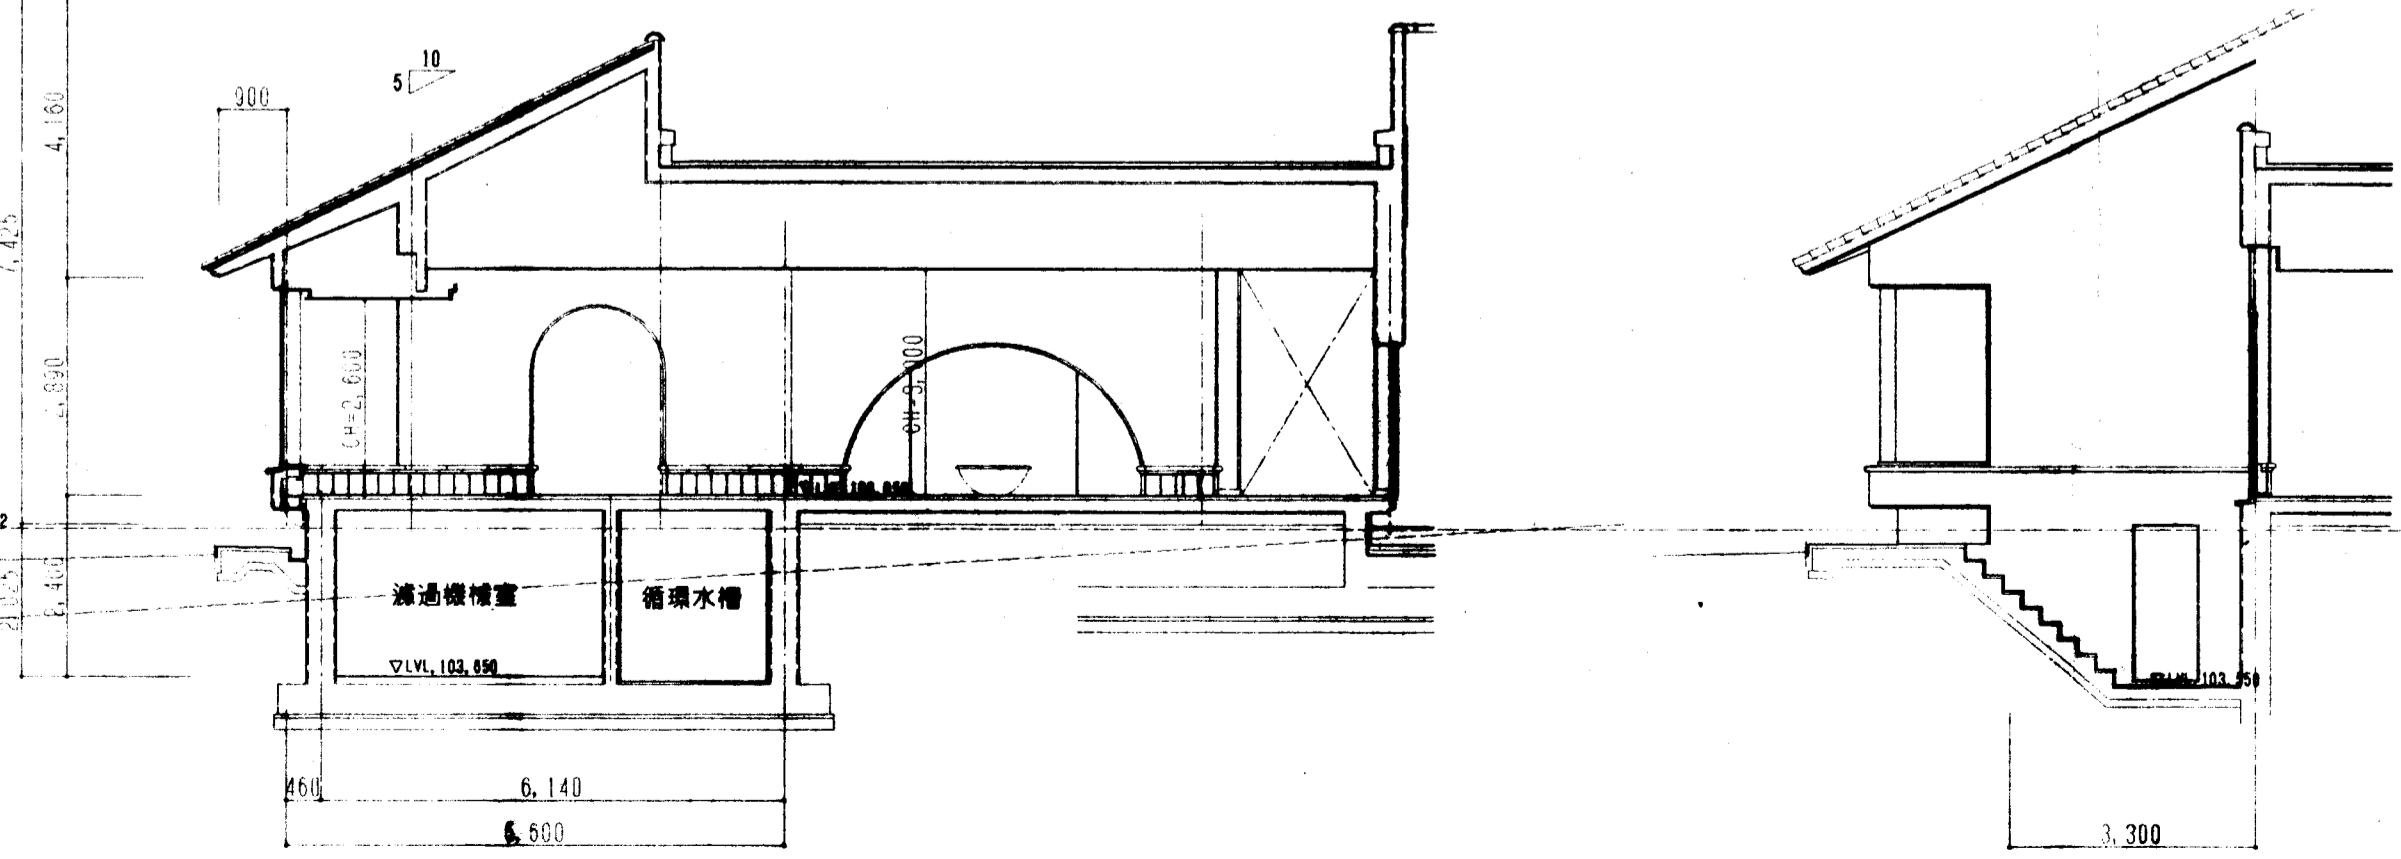

断面図 S = 1 : 100

第二回
変更

平成 9 年度 都市計画公園整備事業 工事	
淡路島公園	
津名 市 淡路 町 岩屋	
レストラン棟 断面図	12 / 全
縮尺 1:100	96
兵庫 県	