




2階平面図(改修後)

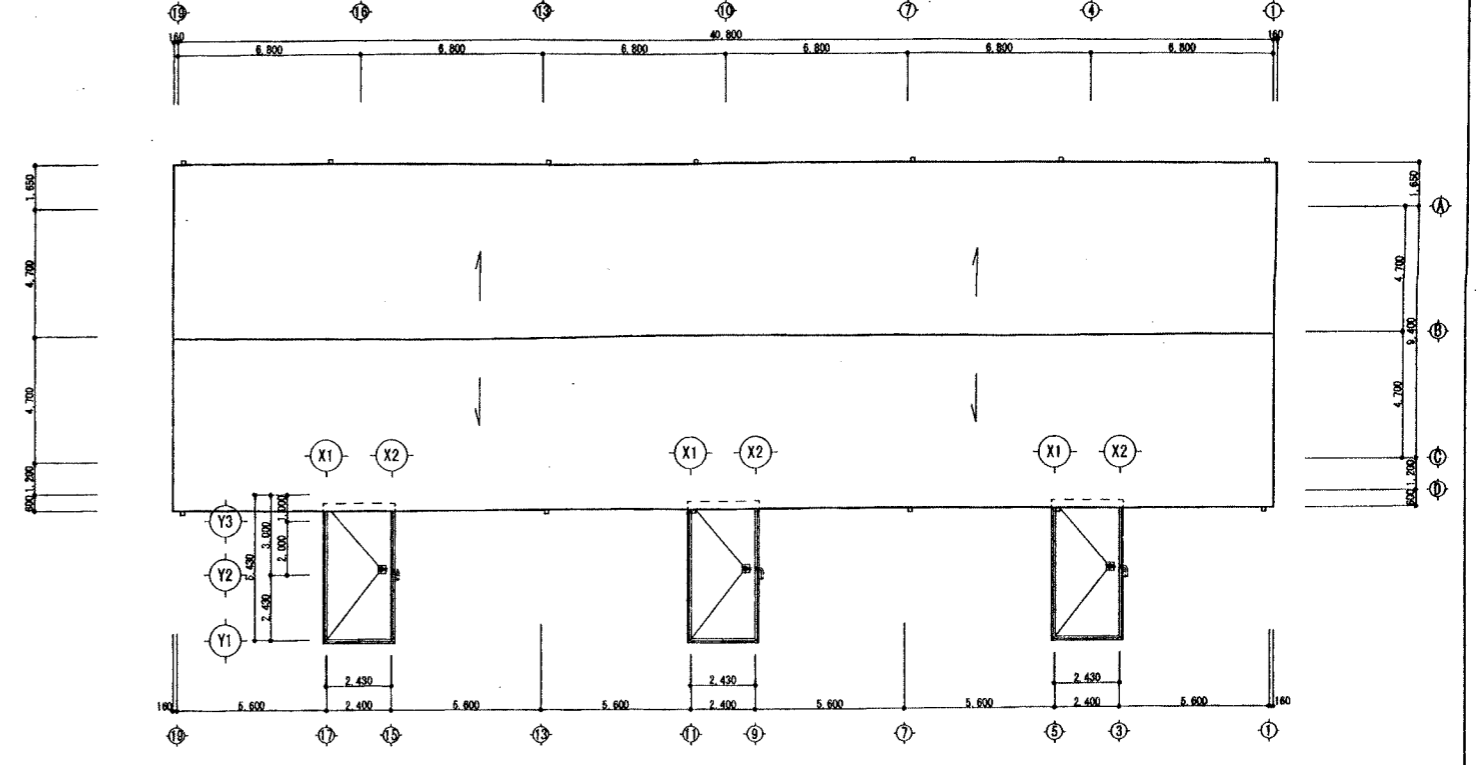

屋根伏図(改修後)

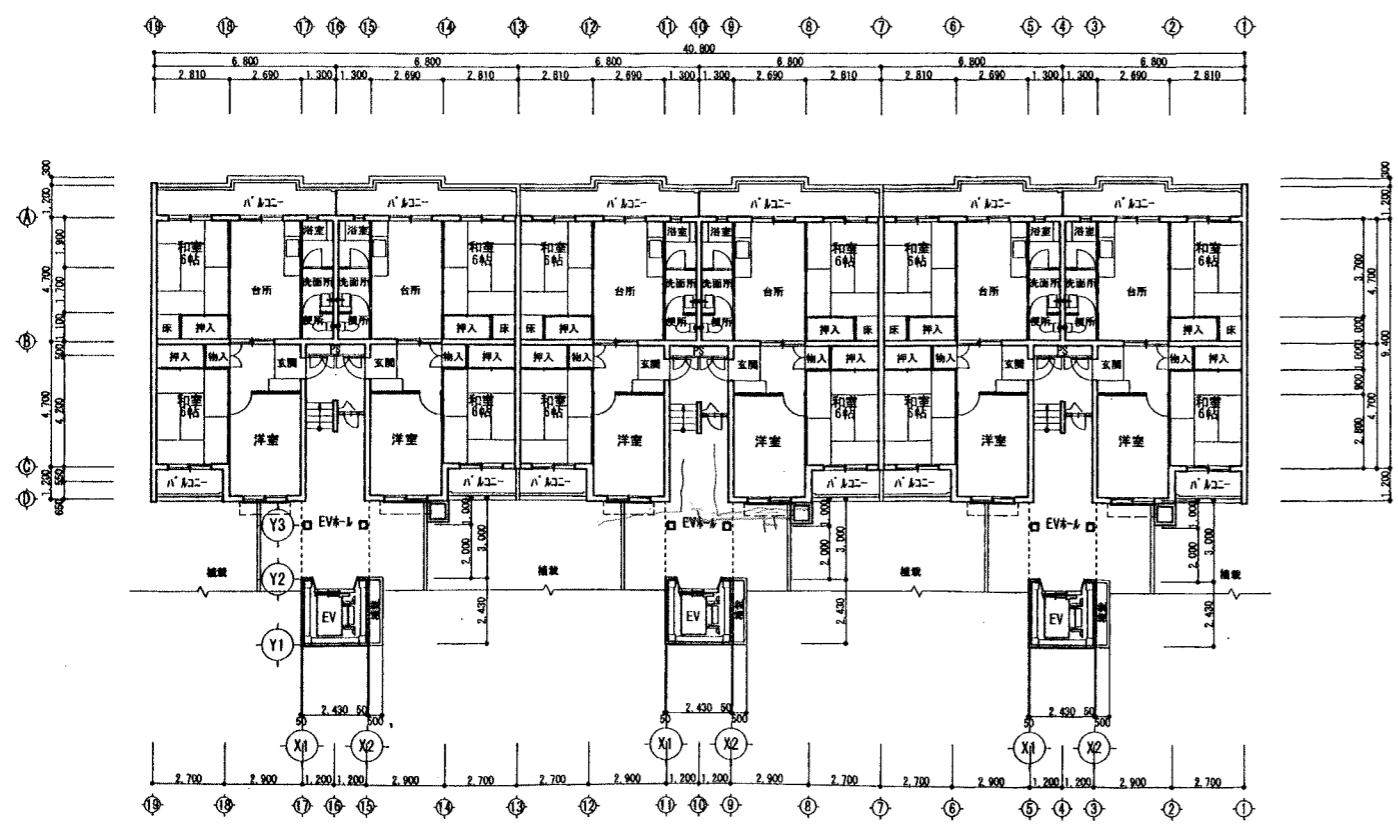

1階平面図(改修後)


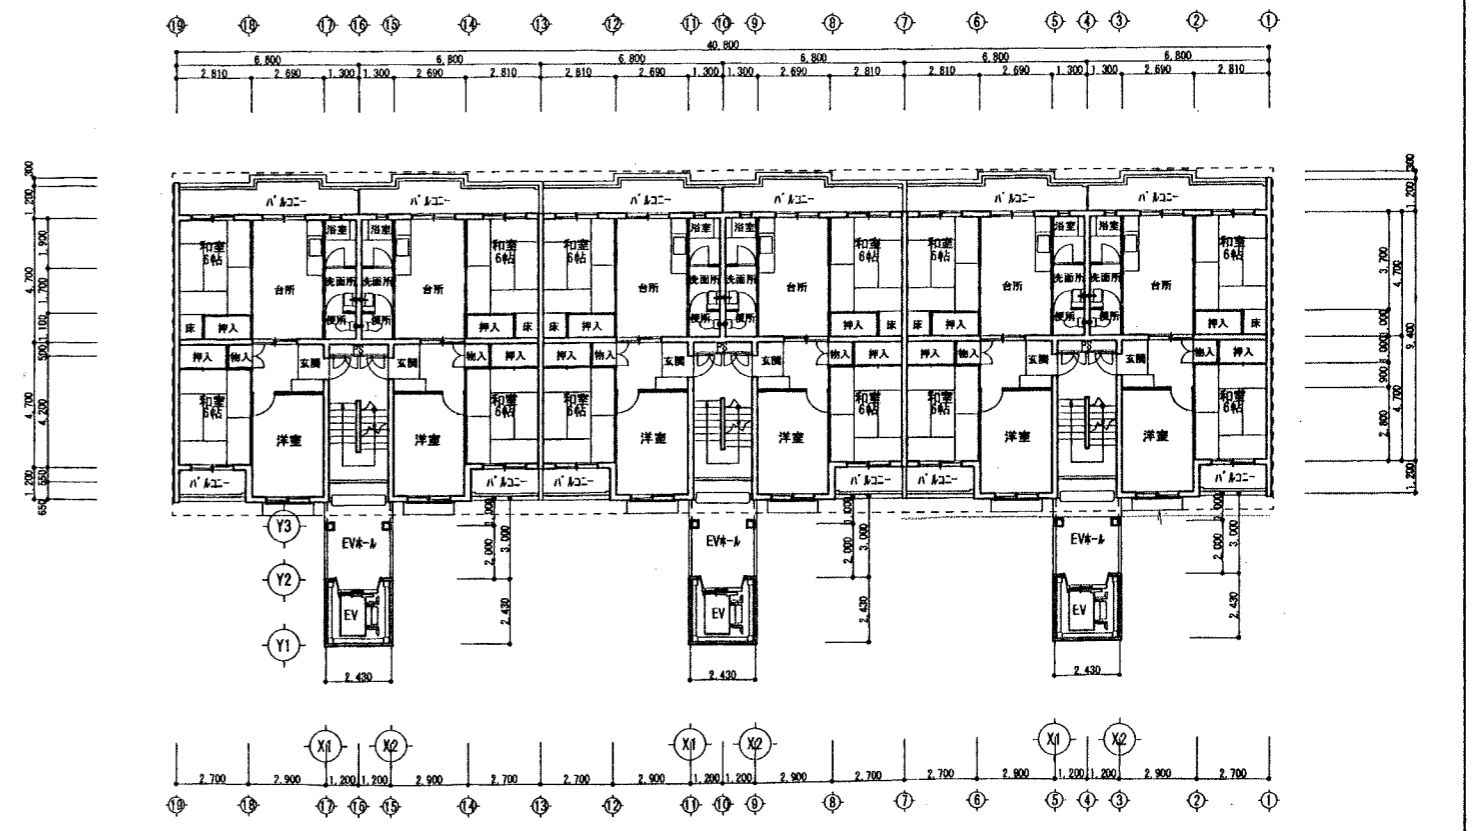


基準階平面図(改修後)

兵庫県住宅供給公社 県営住宅整備部



有限会社 三年修一建築研究所 三年修一 一般建築士 第62892号 TEL 06-6428-0922	図号 19	工事名称 県営青木鉄筋住宅3・4号棟新型改修工事	図面番号 A-14
	設計	図名 計画平面図	1/200
	平成20年 月 日	32	1/200

⑬ ⑫ ⑪ ⑩ ⑨ ⑧ ⑦ ⑥ ⑤ ④ ③ ② ①


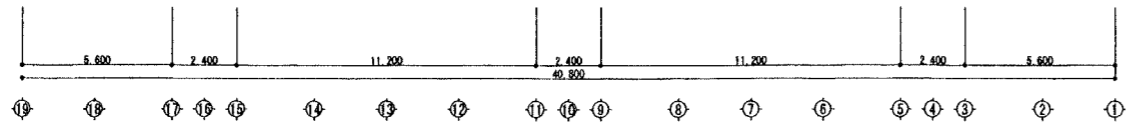
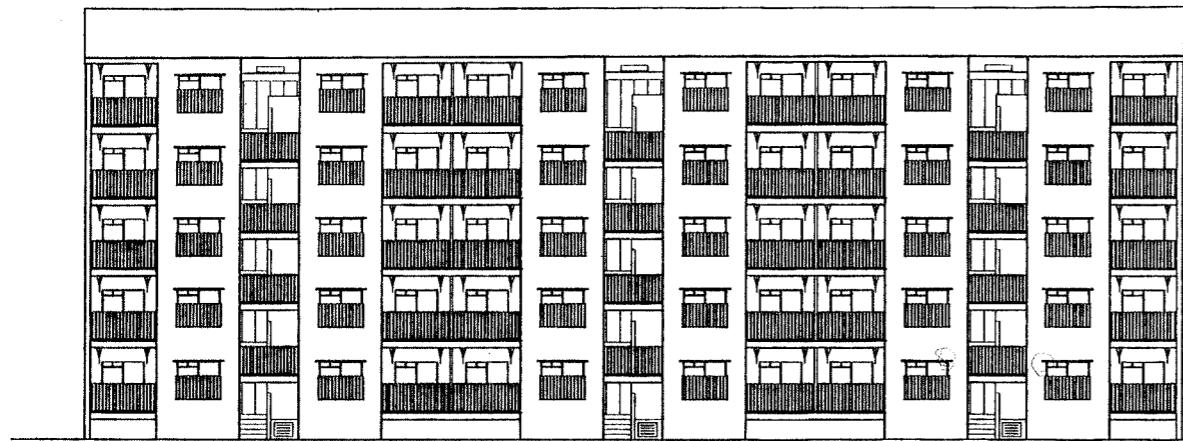


西側立面図(現況)

④ ③ ② ①

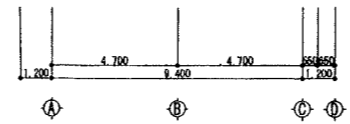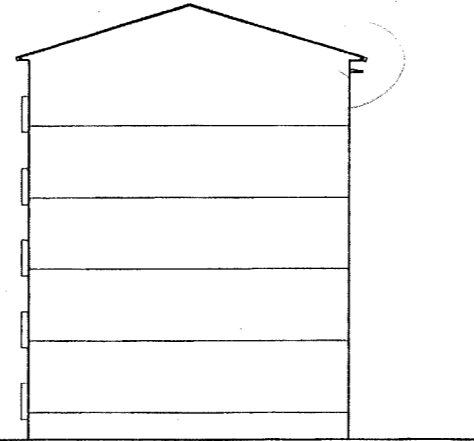

北側立面図(現況)

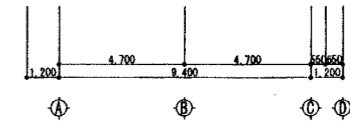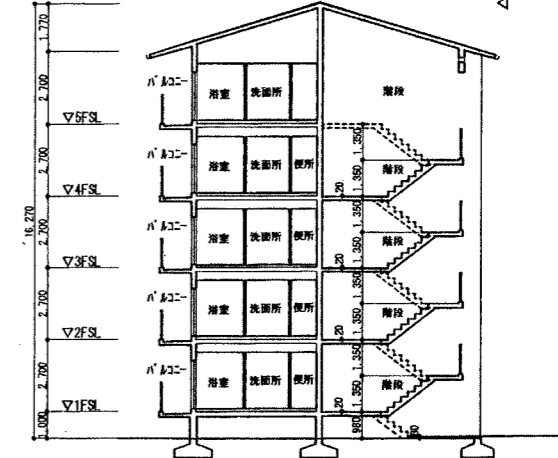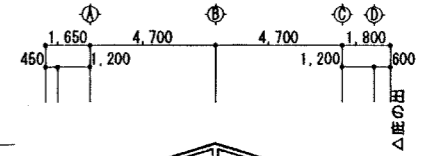

断面図(現況)

兵庫県住宅供給公社 県営住宅整備部


【尺目】

有限会社 三平修一建築研究所
三平修一 一級建築士 第62892号
TEL 06-6428-0922


図面番号 19
平成 20 年 月 日

工事名称 県営青木鉄筋住宅3・4号棟新型改修工事
図面名称 現況立面・断面図


縮尺 1:200
A-15
32
※特許

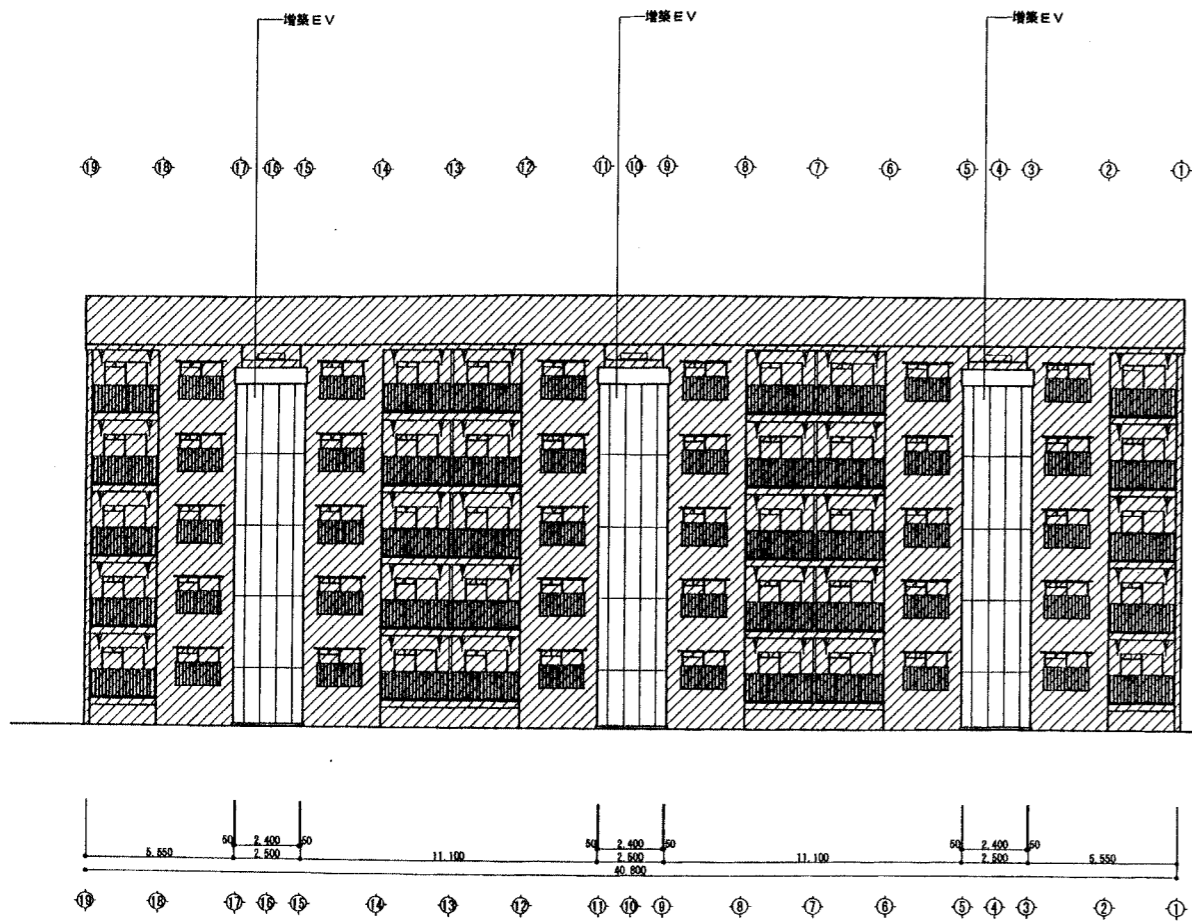

西側立面図(改修後)

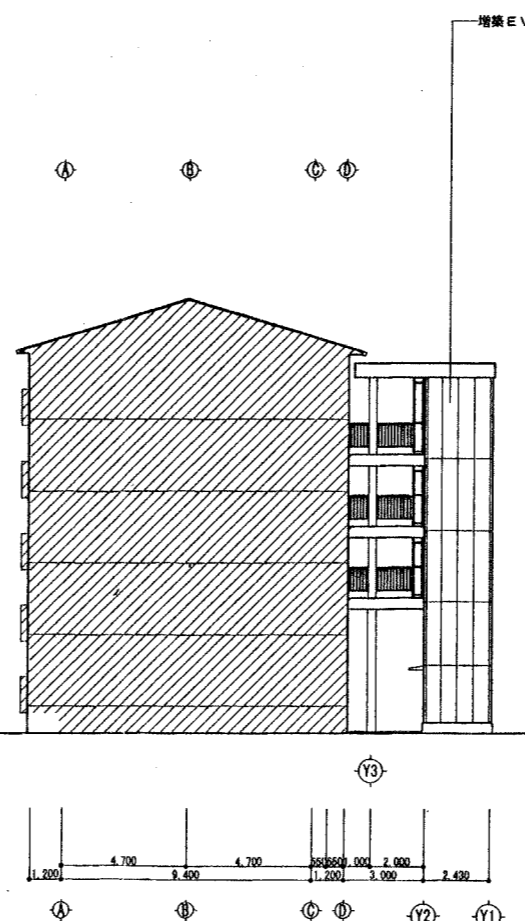

北側立面図(改修後)

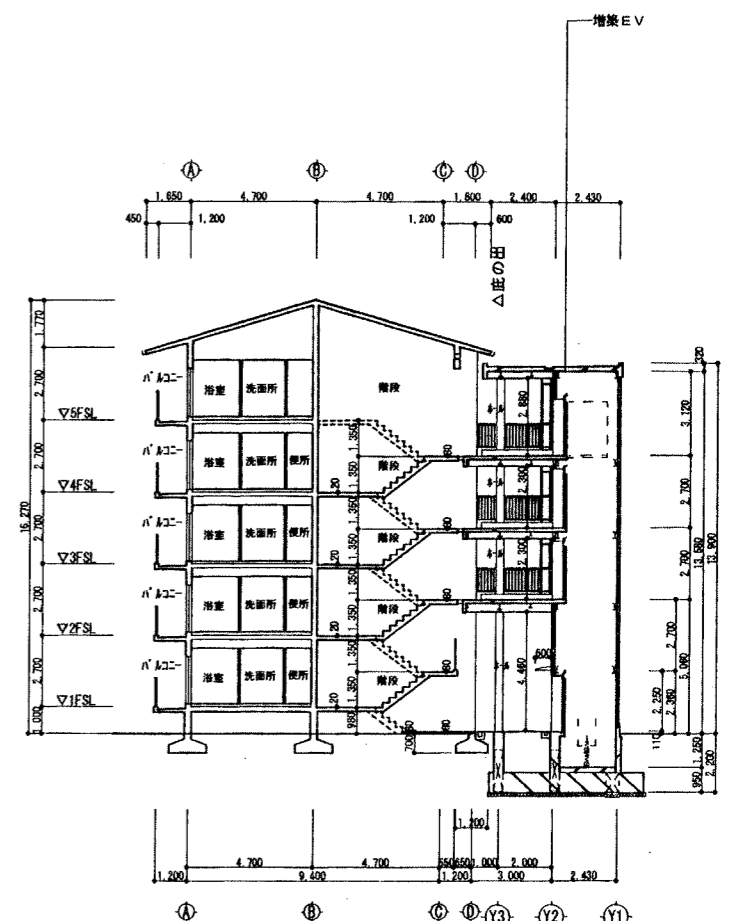

断面図(改修後)

既存部分

兵庫県住宅供給公社 県営住宅整備部	[印]	有限会社 三羊修一建築研究所	図面番号	A-16
		三羊修一 一級建築士 第62892号	19	
		TEL 06-6428-0922	図面名称	A-16 32
			県営青木鉄筋住宅3・4号棟新型改修工事 計画立面・断面図	
			縮尺	1:200
			平成20年 月 日	

