

## 令和6年度かみかわ木造インターンシップ事業

□9月2日～12日 兵庫県土建一般労働組合神崎分会様による事前準備

## ■9月13日（金）

- （8：30）（日本工科大学校 出発）  
9：15 開講式会場着 会場清掃・設営  
9：30 受付  
10：00 開講式（粟賀町公民館）  
10：30 講義 …姫路農林水産振興事務所 森林課  
11：00 実習 「林業体験」…指導員（粟賀町区役員）  
終了後に昼食（粟賀町公民館）  
14：00 実習 「きざみ作業」…指導員（神崎分会）  
15：00 休憩（作業場）  
17：00 1日目終了

## ■9月14日（土）

- 8：00 実習 「きざみ作業」…指導員（神崎分会）  
10：00 休憩（作業場）  
12：00 昼食（作業場）  
13：00 実習 「松本邸塀修景」…指導員（神崎分会）  
15：00 休憩（作業場）  
17：00 2日目終了

## ■9月15日（日）


- 8：00 実習 「あずまや建設」…指導員（神崎分会）  
10：00 休憩（作業場）  
12：00 昼食（作業場）  
13：00 実習 「松本邸塀修景、あずまや建設」…指導員（神崎分会）  
15：00 休憩（各作業場）  
17：00 3日目終了


## ■9月16日（月・祝）

- 8：00 実習 「松本邸塀修景、あずまや建設」…指導員（神崎分会）  
10：00 休憩（作業場）  
12：00 昼食（作業場）  
13：00 実習 「松本邸塀修景、あずまや建設」…指導員（神崎分会）  
15：00 閉講式（中村公民館）…杉板修了証書の授与 お礼（学生2名）  
16：00 後片付け  
17：00 全日程終了

□兵庫県土建一般労働組合神崎分会様による仕上げ・片付け 9月17日～18日

令和6年度かみかわ木造インターンシップ事業 実施位置図

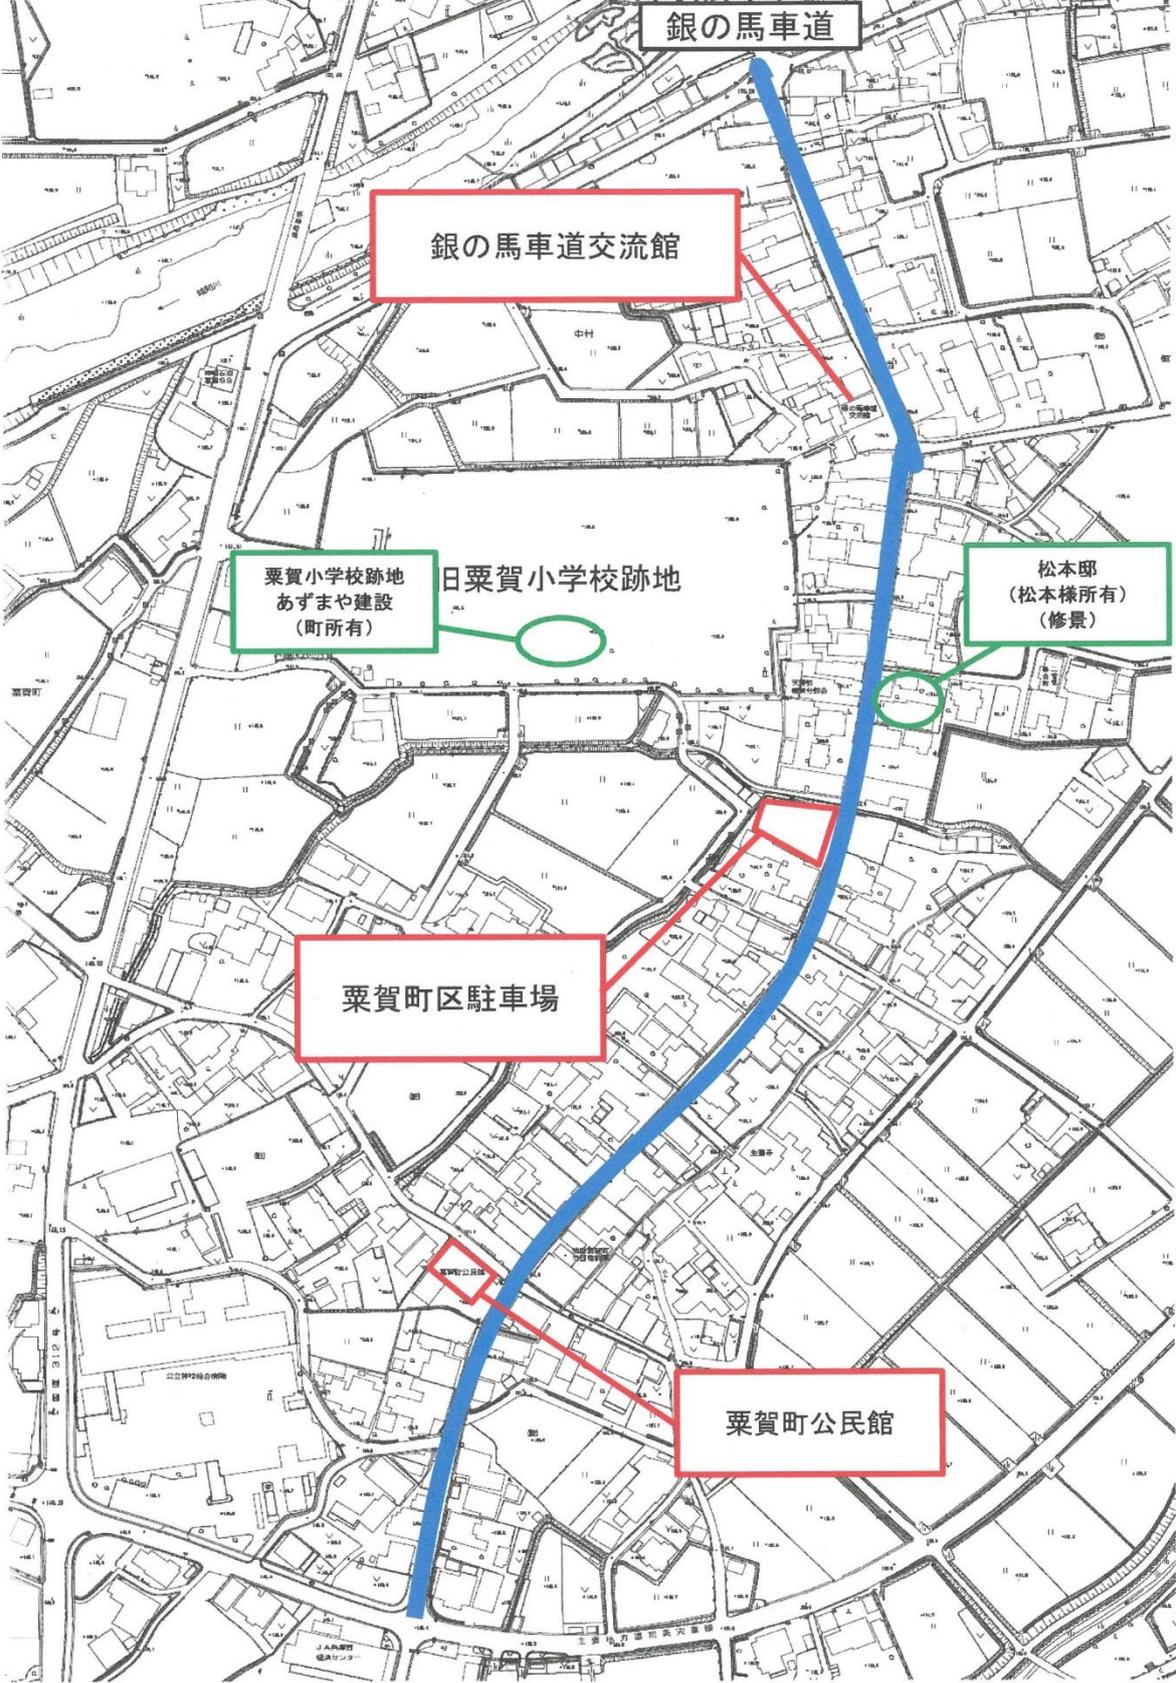

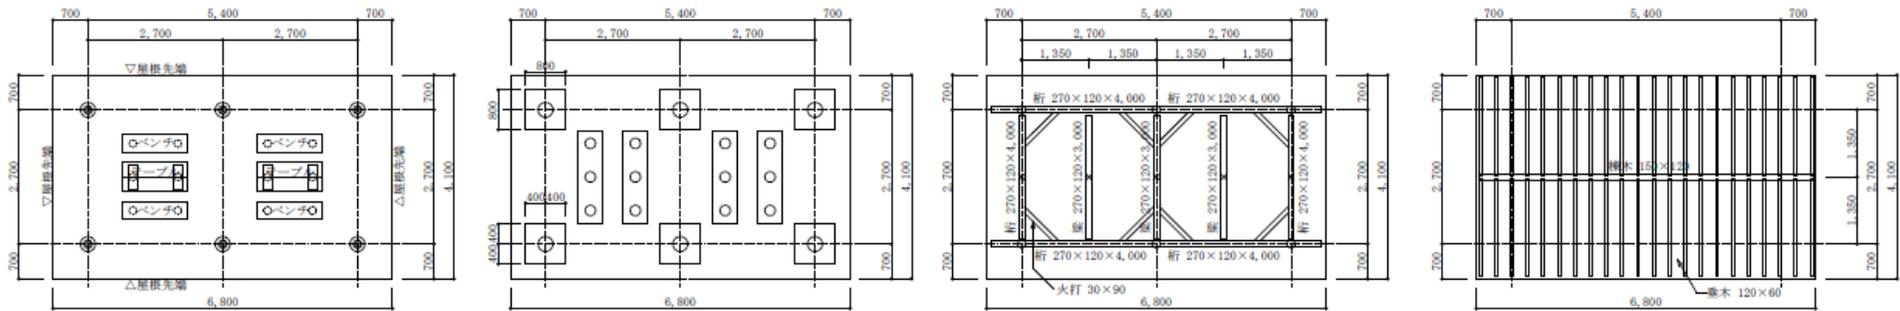


平面図 S=1/100

基礎伏図 S=1/100

梁伏図 S=1/100

小屋伏図 S=1/100

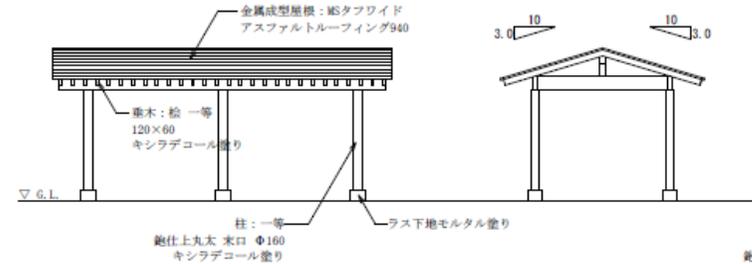


立面図A S=1/100


立面図B S=1/100

柱	桧廻仕上丸太	一等	末口Φ160
桁	杉	一等	270×120
梁	杉	一等	270×120
小屋束	杉	一等	120×120
棟木	杉	一等	150×120
隅木	杉	一等	180×120
大引き	杉	一等	90×90
葺木	杉	一等	120×60


(床面積・建築面積 算定)  
 5.40 × 2.70 = 14.58  
 床面積・建築面積: 14.58 ㎡

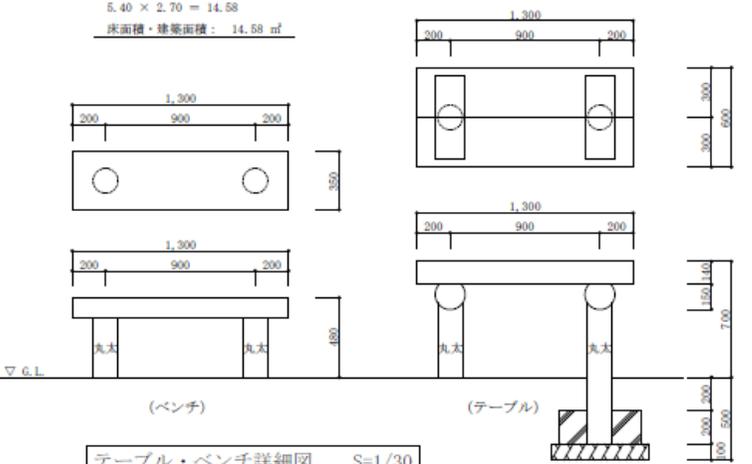

テーブル・ベンチ詳細図 S=1/30

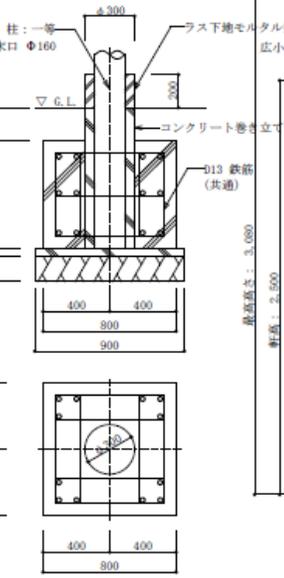

基礎詳細図 S=1/30

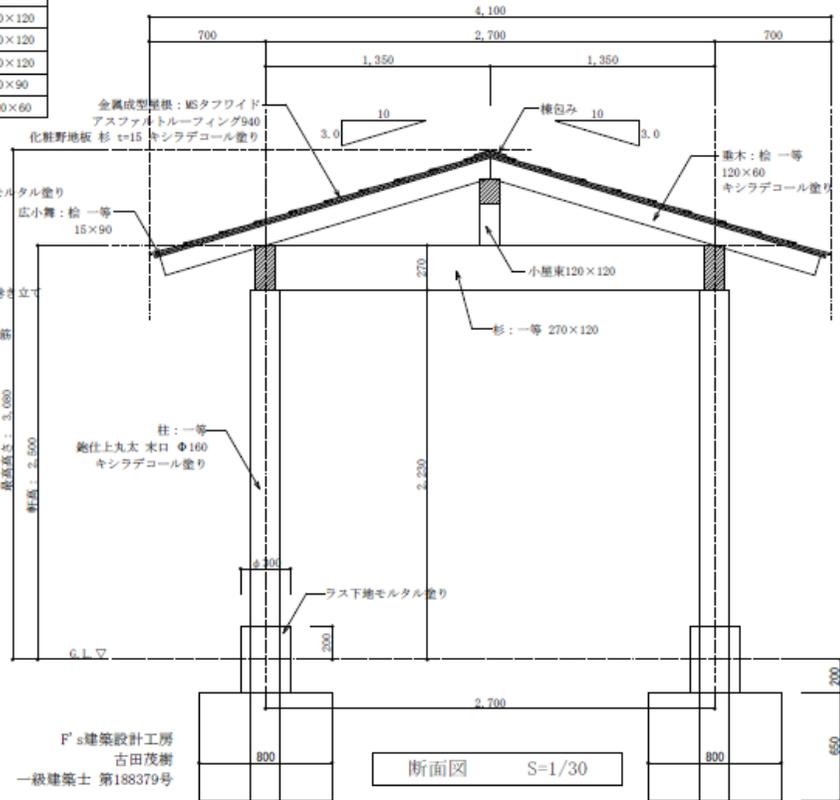

断面図 S=1/30

