


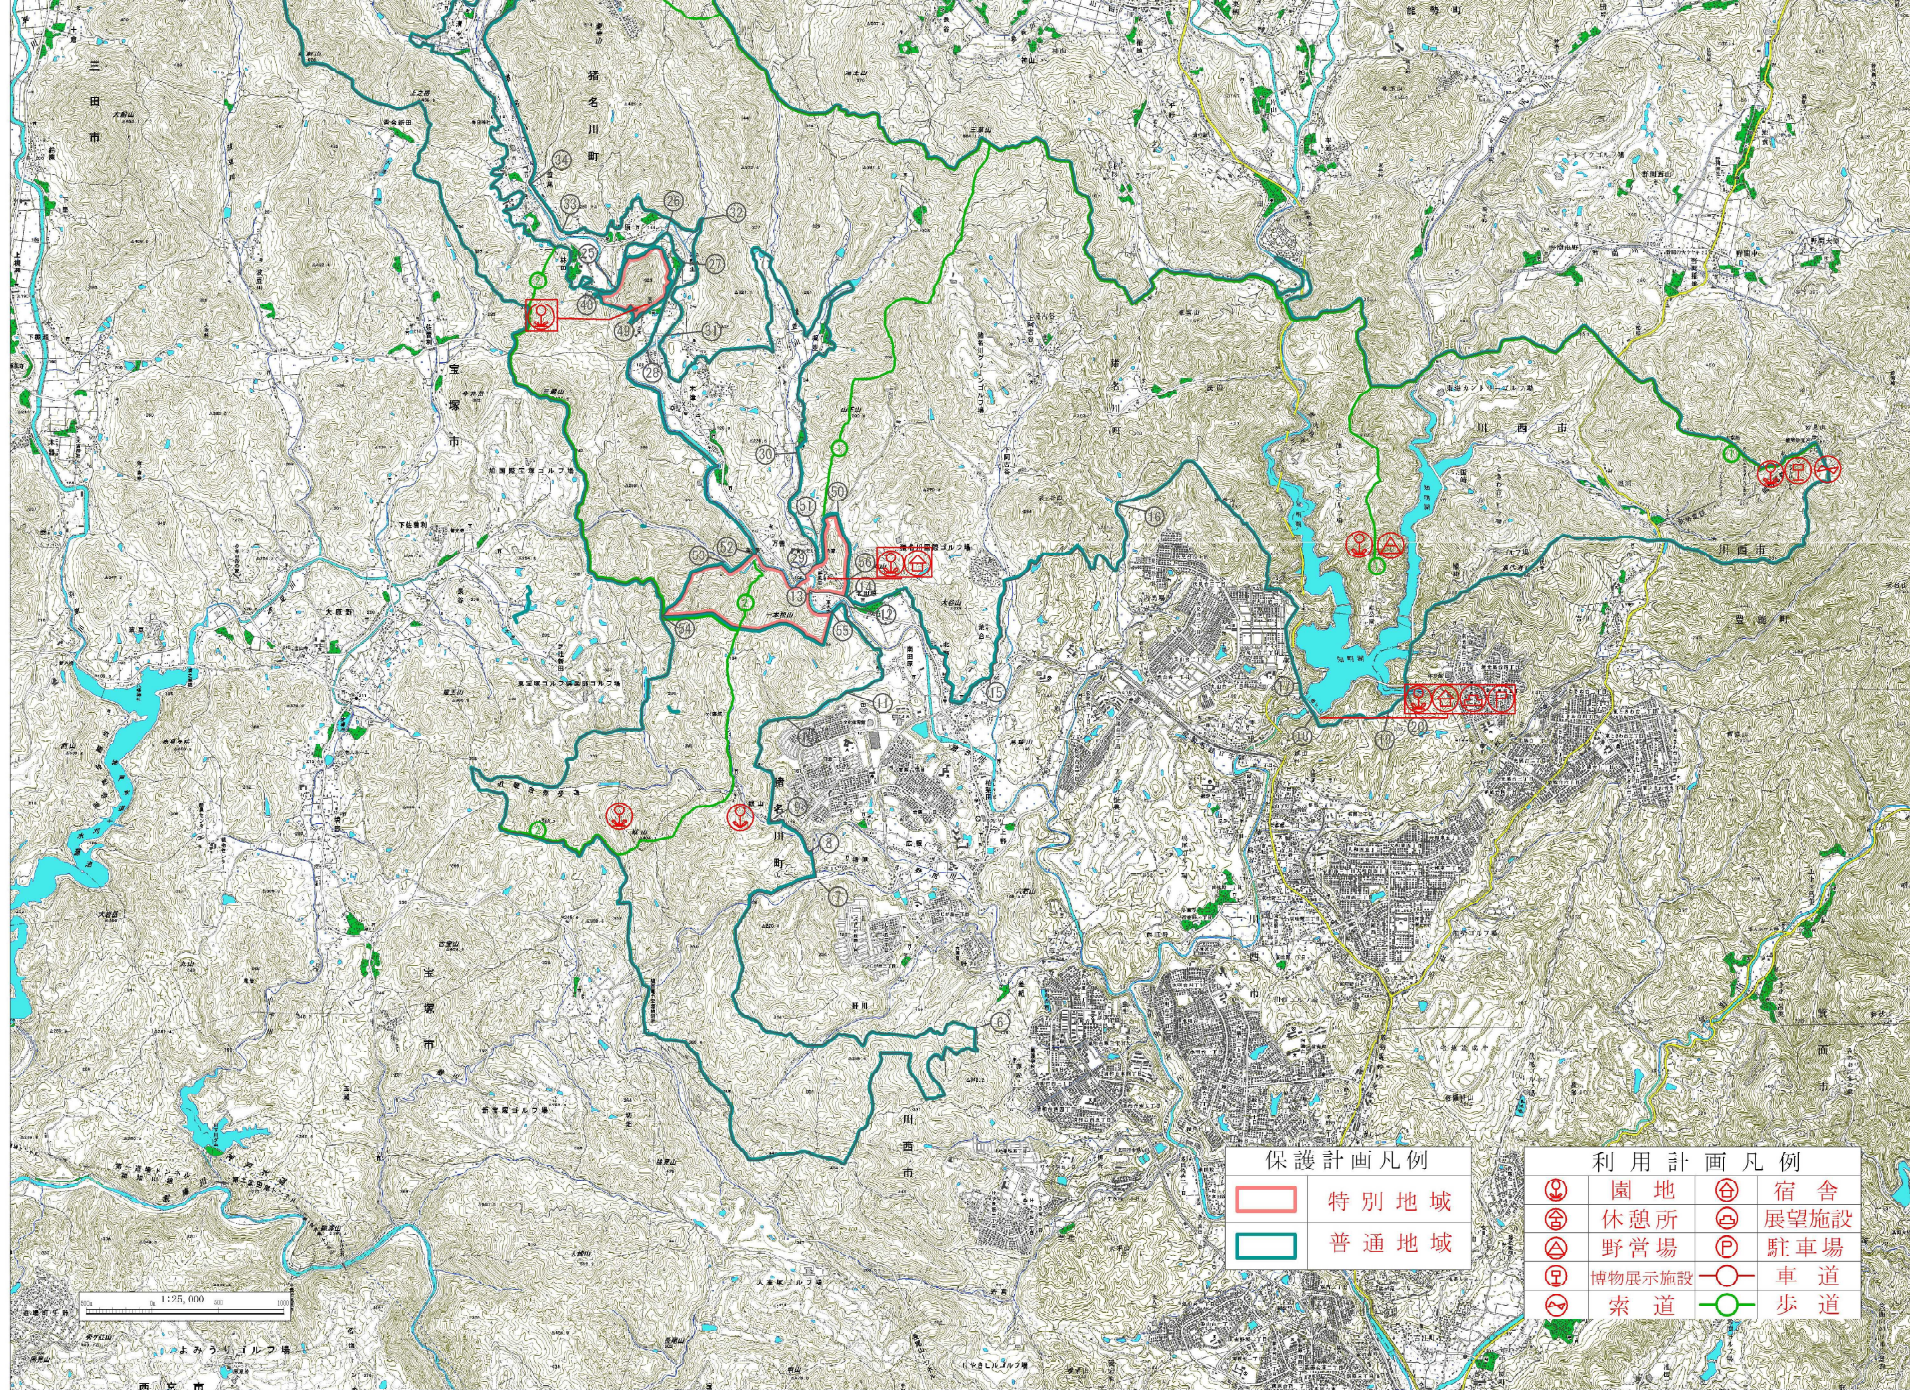

保護計画凡例	
	特別地域
	普通地域

利用計画凡例			
	園地		宿舎
	休憩所		展望施設
	野営場		駐車場
	博物展示施設		車道
	索道		歩道