
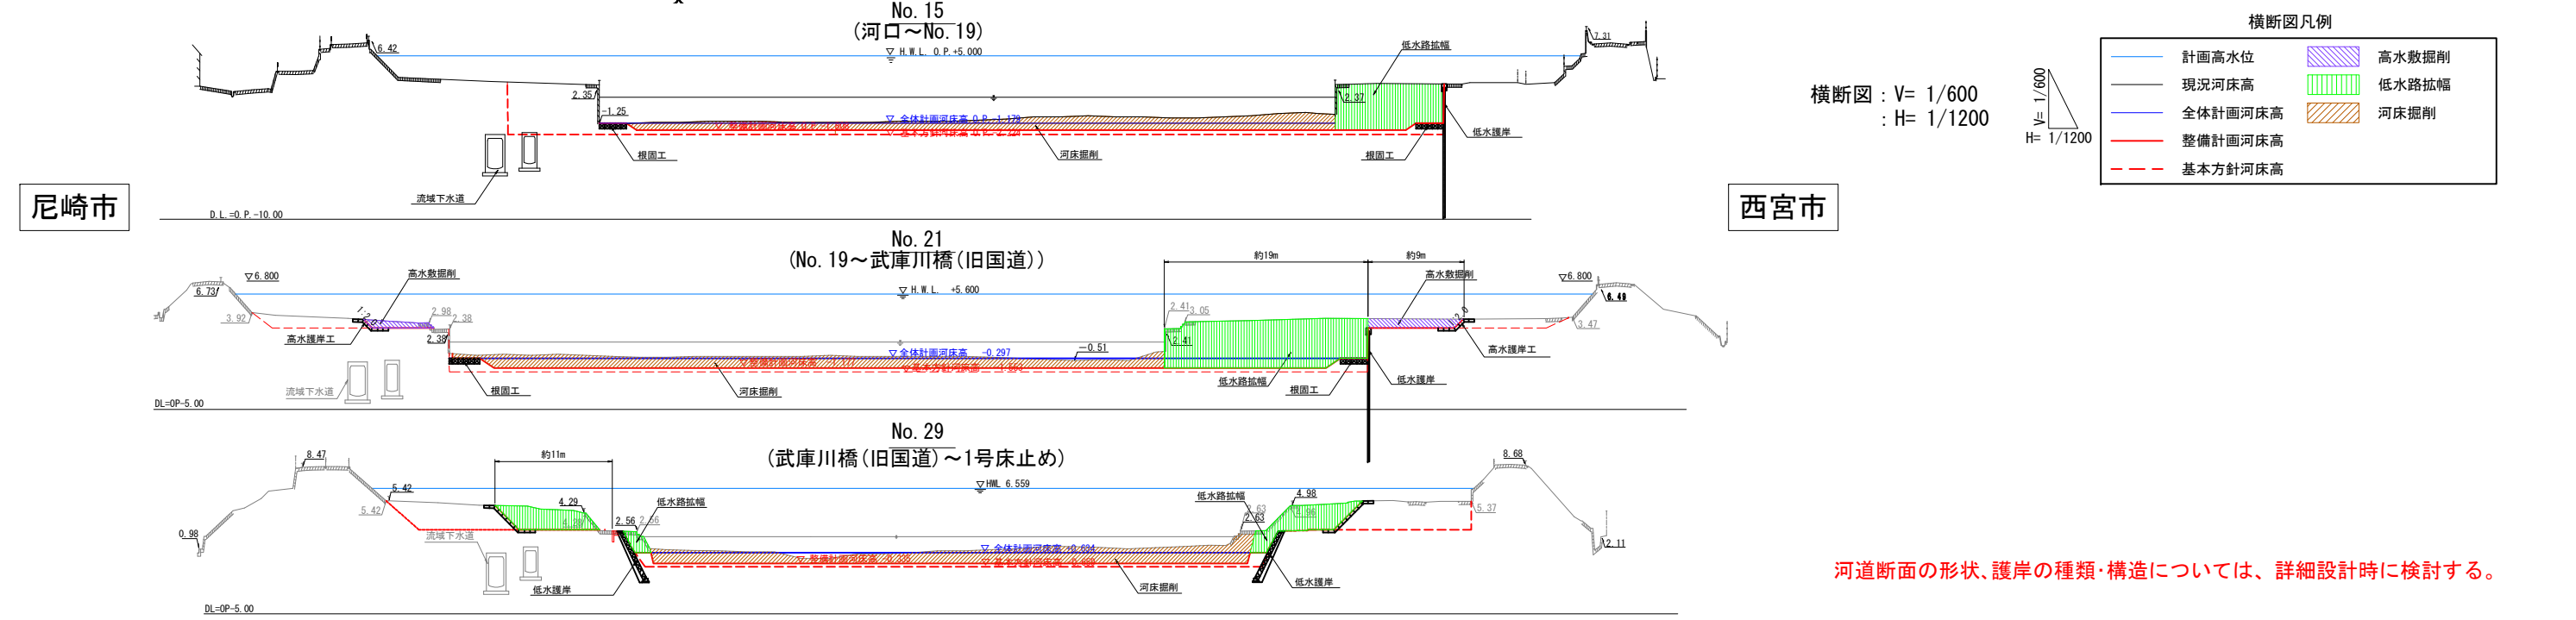


# 武庫川下流部 河道整備計画 概略検討図

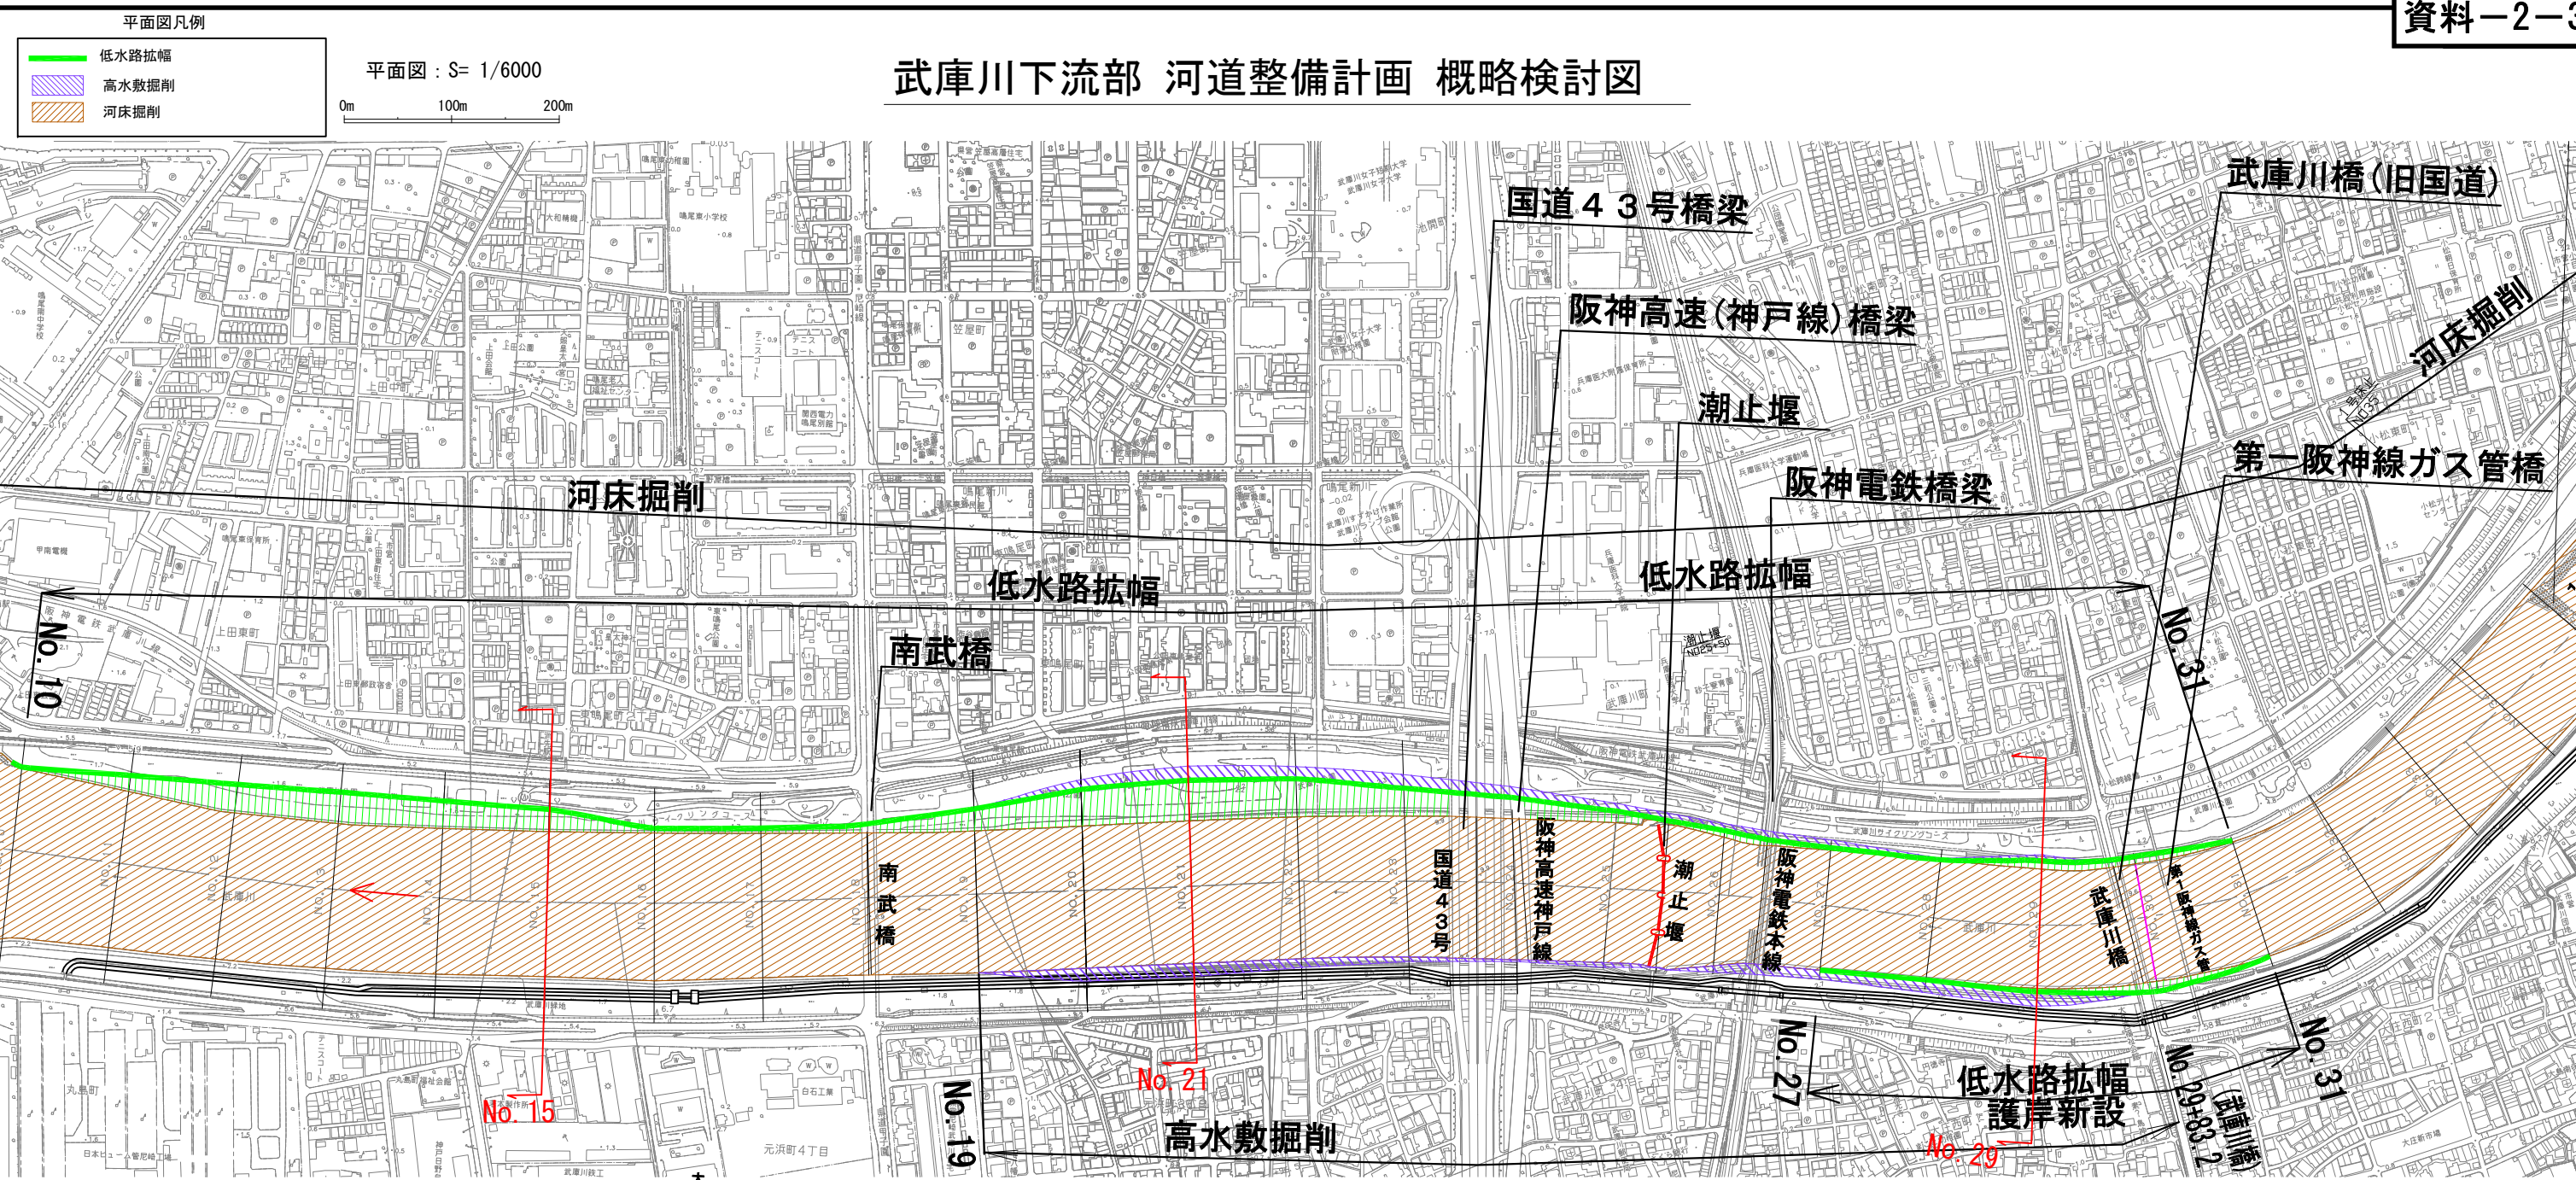

河道断面の形状、護岸の種類・構造については、詳細設計時に検討する。