



武庫川河道計画平面図


整備計画案 S=1/6000

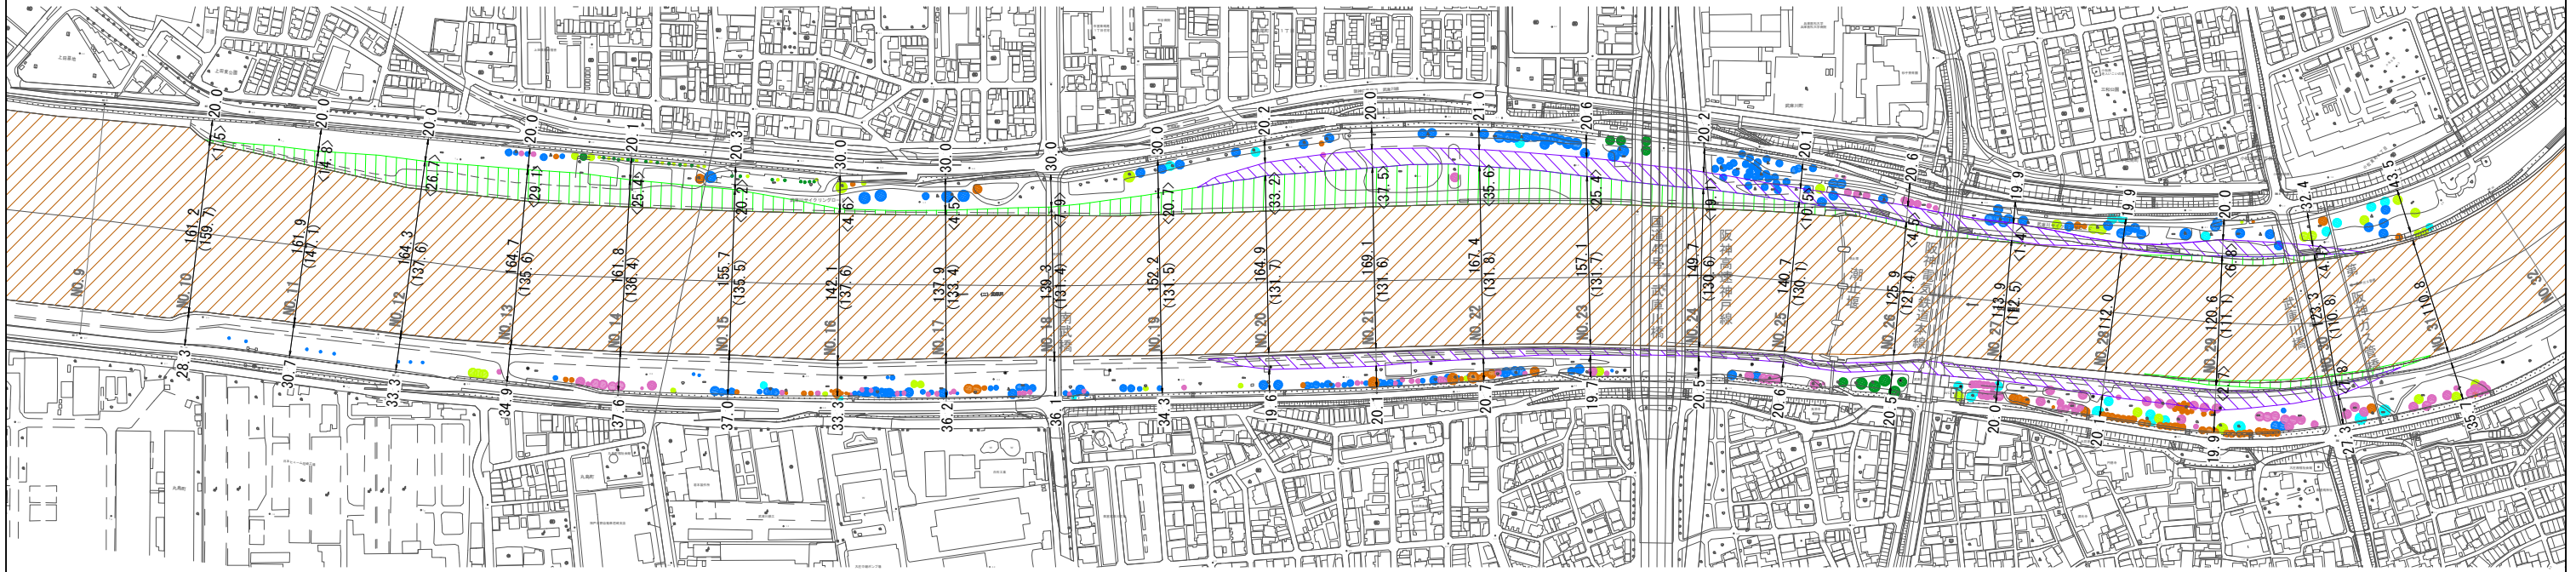


実施計画案 S=1/6000

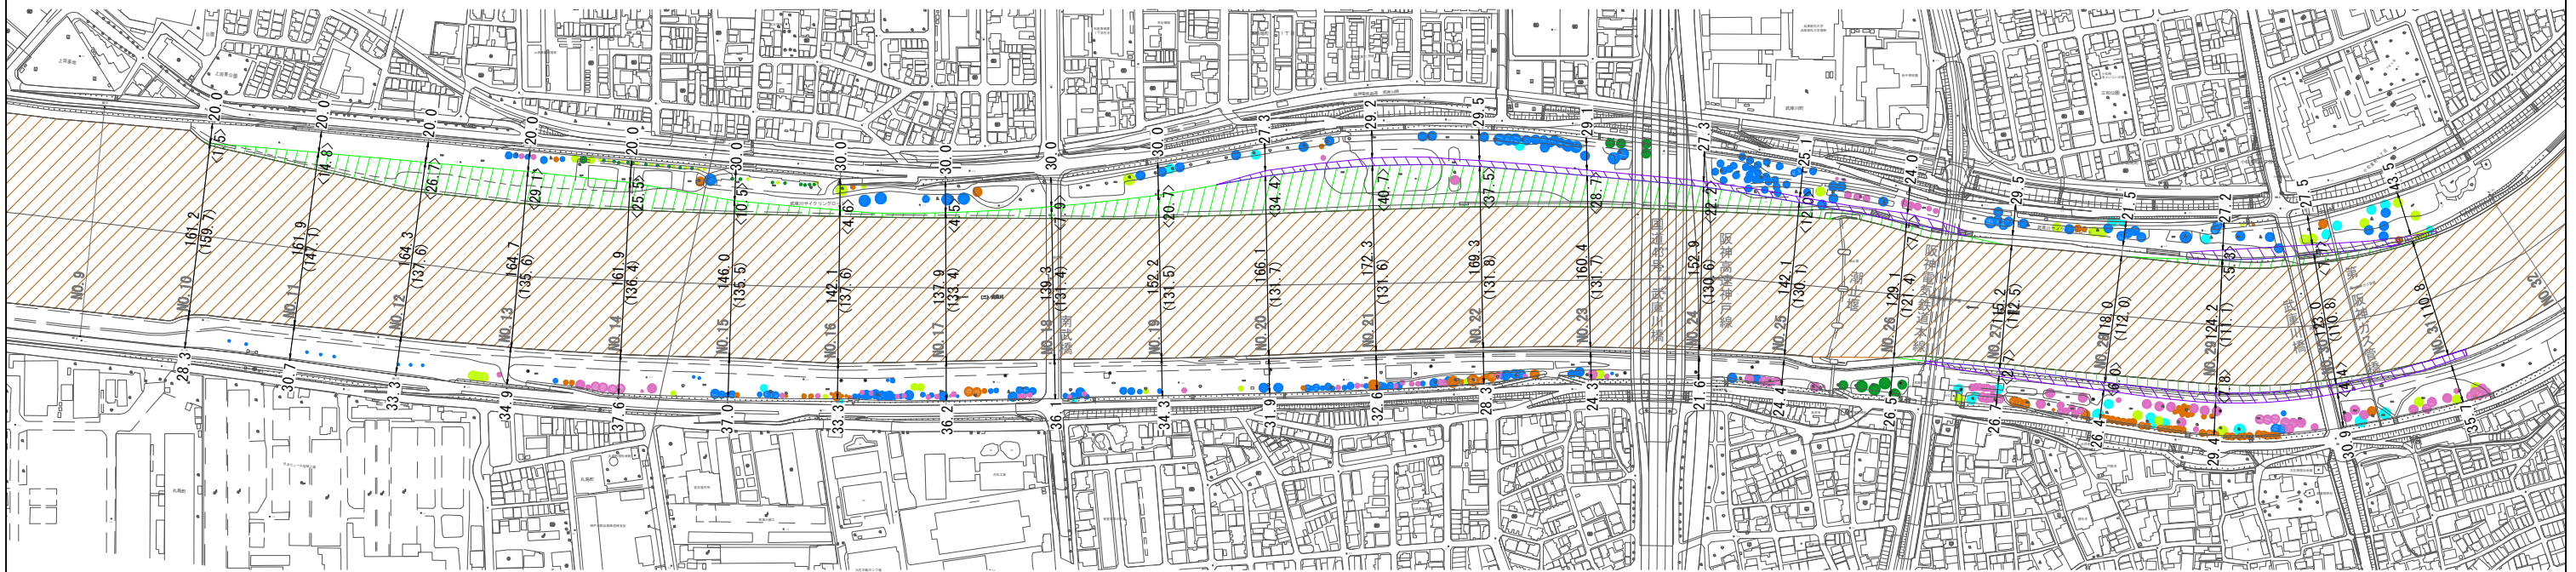

寸法凡例 (No. 21の場合)

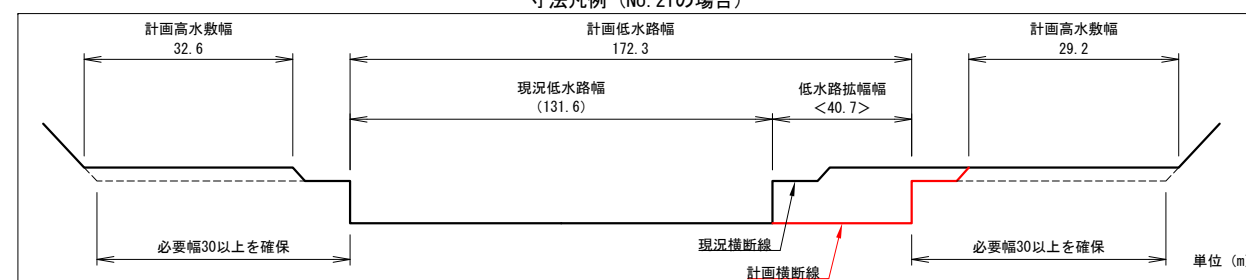

改修凡例

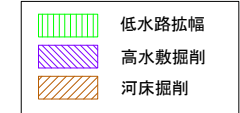

樹木凡例

