
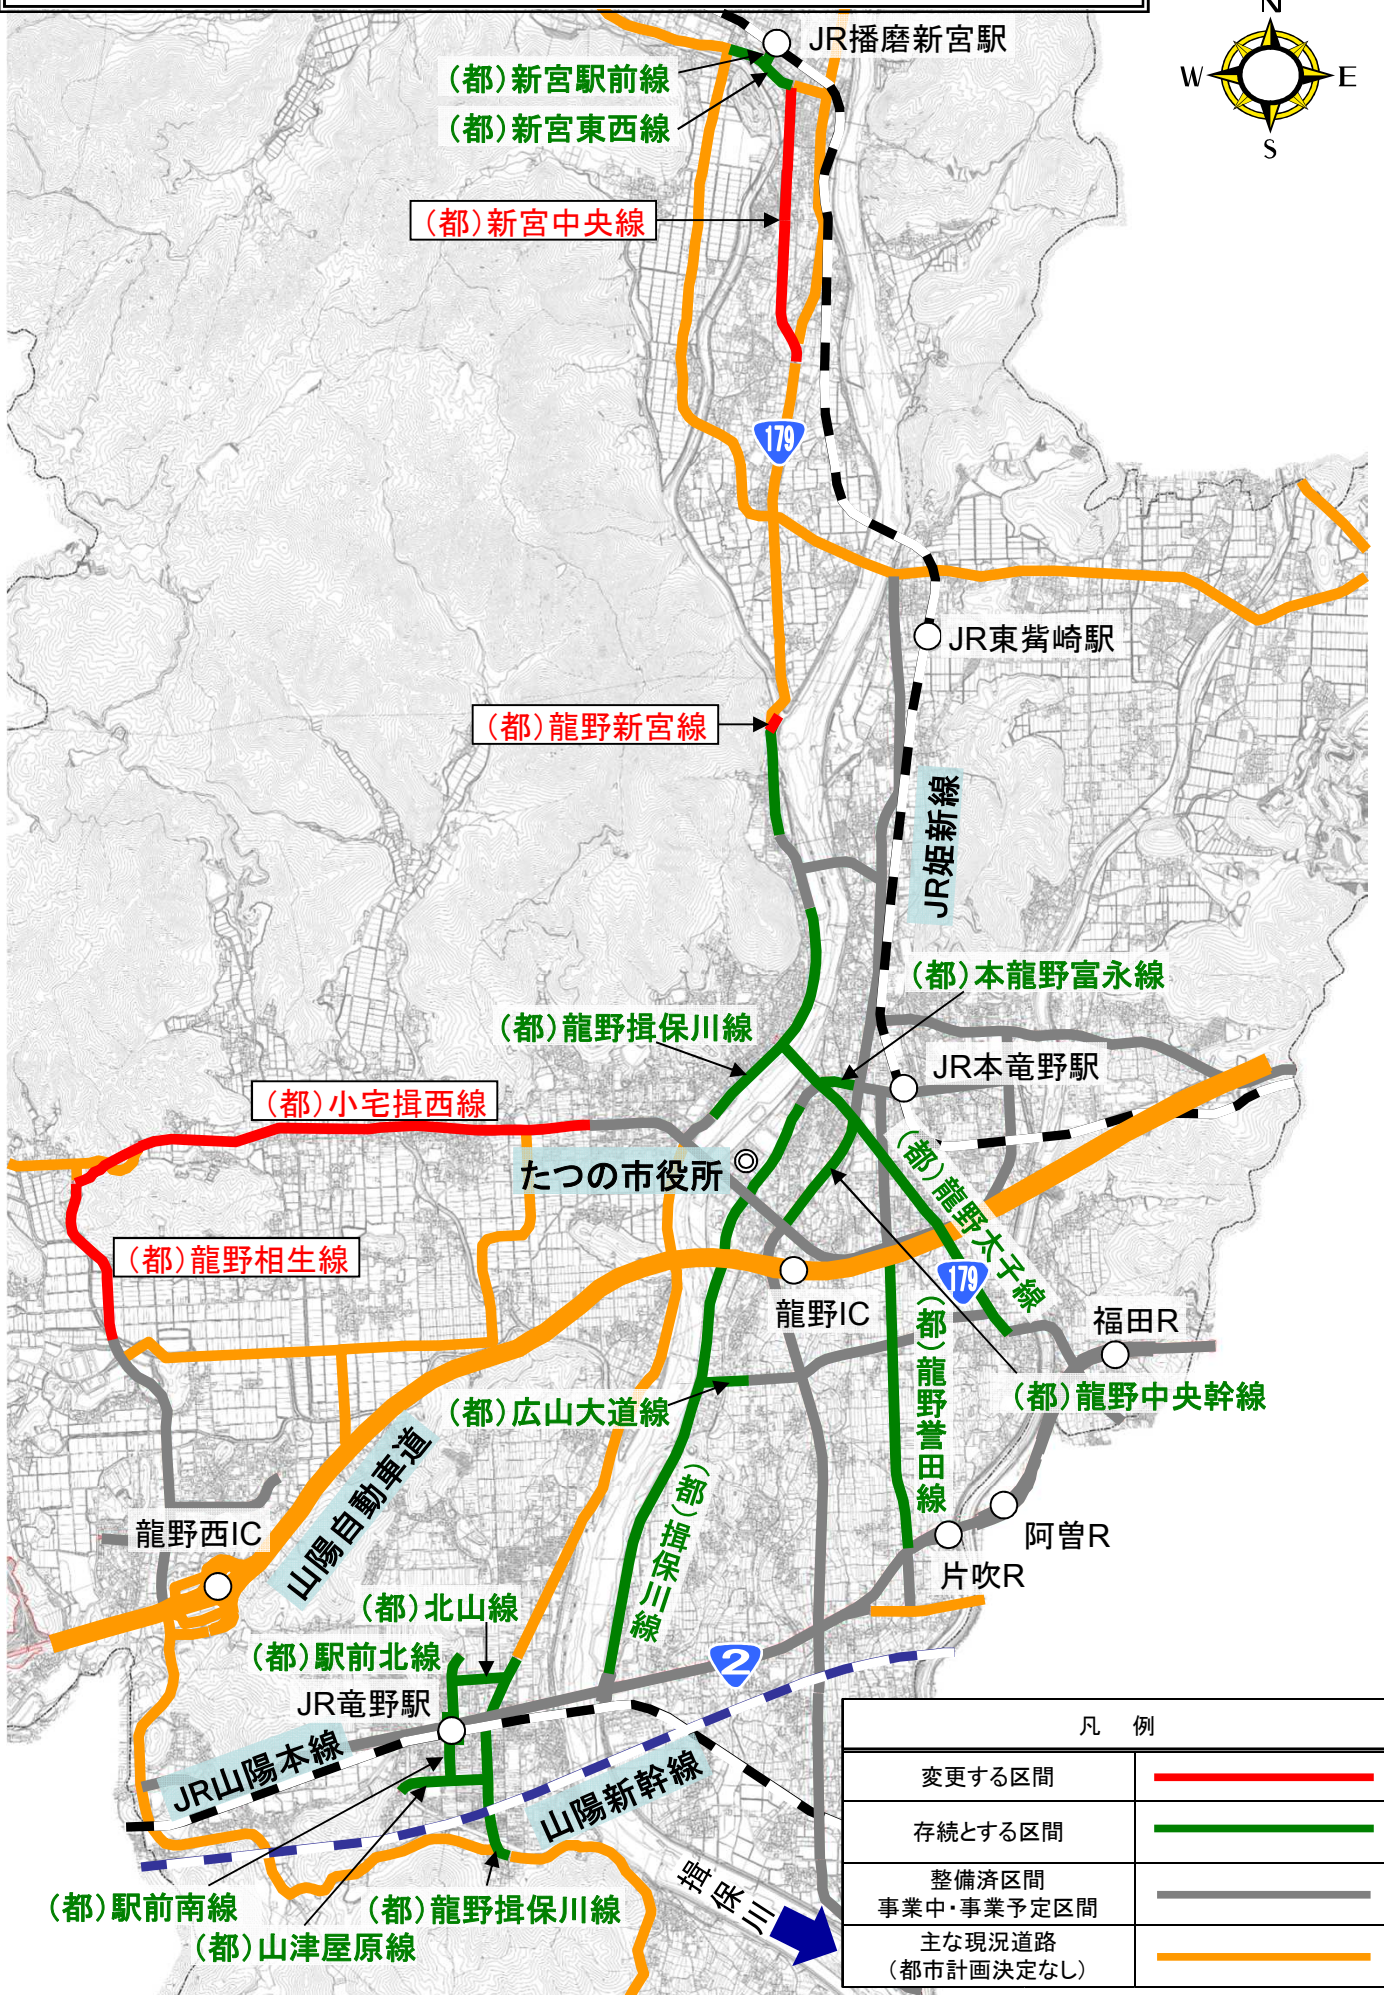


都市計画道路網の見直し検証結果図 たつの市(中播都市計画区域)

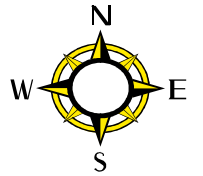

凡 例	
変更する区間	
存続とする区間	
整備済区間 事業中・事業予定区間	
主な現況道路 (都市計画決定なし)	

変更する都市計画

新宮中央線（延長：約 1.76km、幅員：17m）

並行する道路の整備により、本路線を代替する機能が確保されたため廃止。

龍野新宮線（延長：約 0.07km、幅員：12m）

並行する道路の整備により、本路線を代替する機能が確保されたため一部区域を廃止。

小宅揖西線（延長：約 3.44km、幅員：12m）

周辺で道路の整備が進み、本路線を代替する機能が確保されたため一部区域を廃止。

龍野相生線（延長：約 1.09km、幅員：14m）

都市計画道路小宅揖西線と市西部の市街地を連絡する路線であったが小宅揖西線の一部区域が廃止されたため、あわせて一部区域を廃止。