
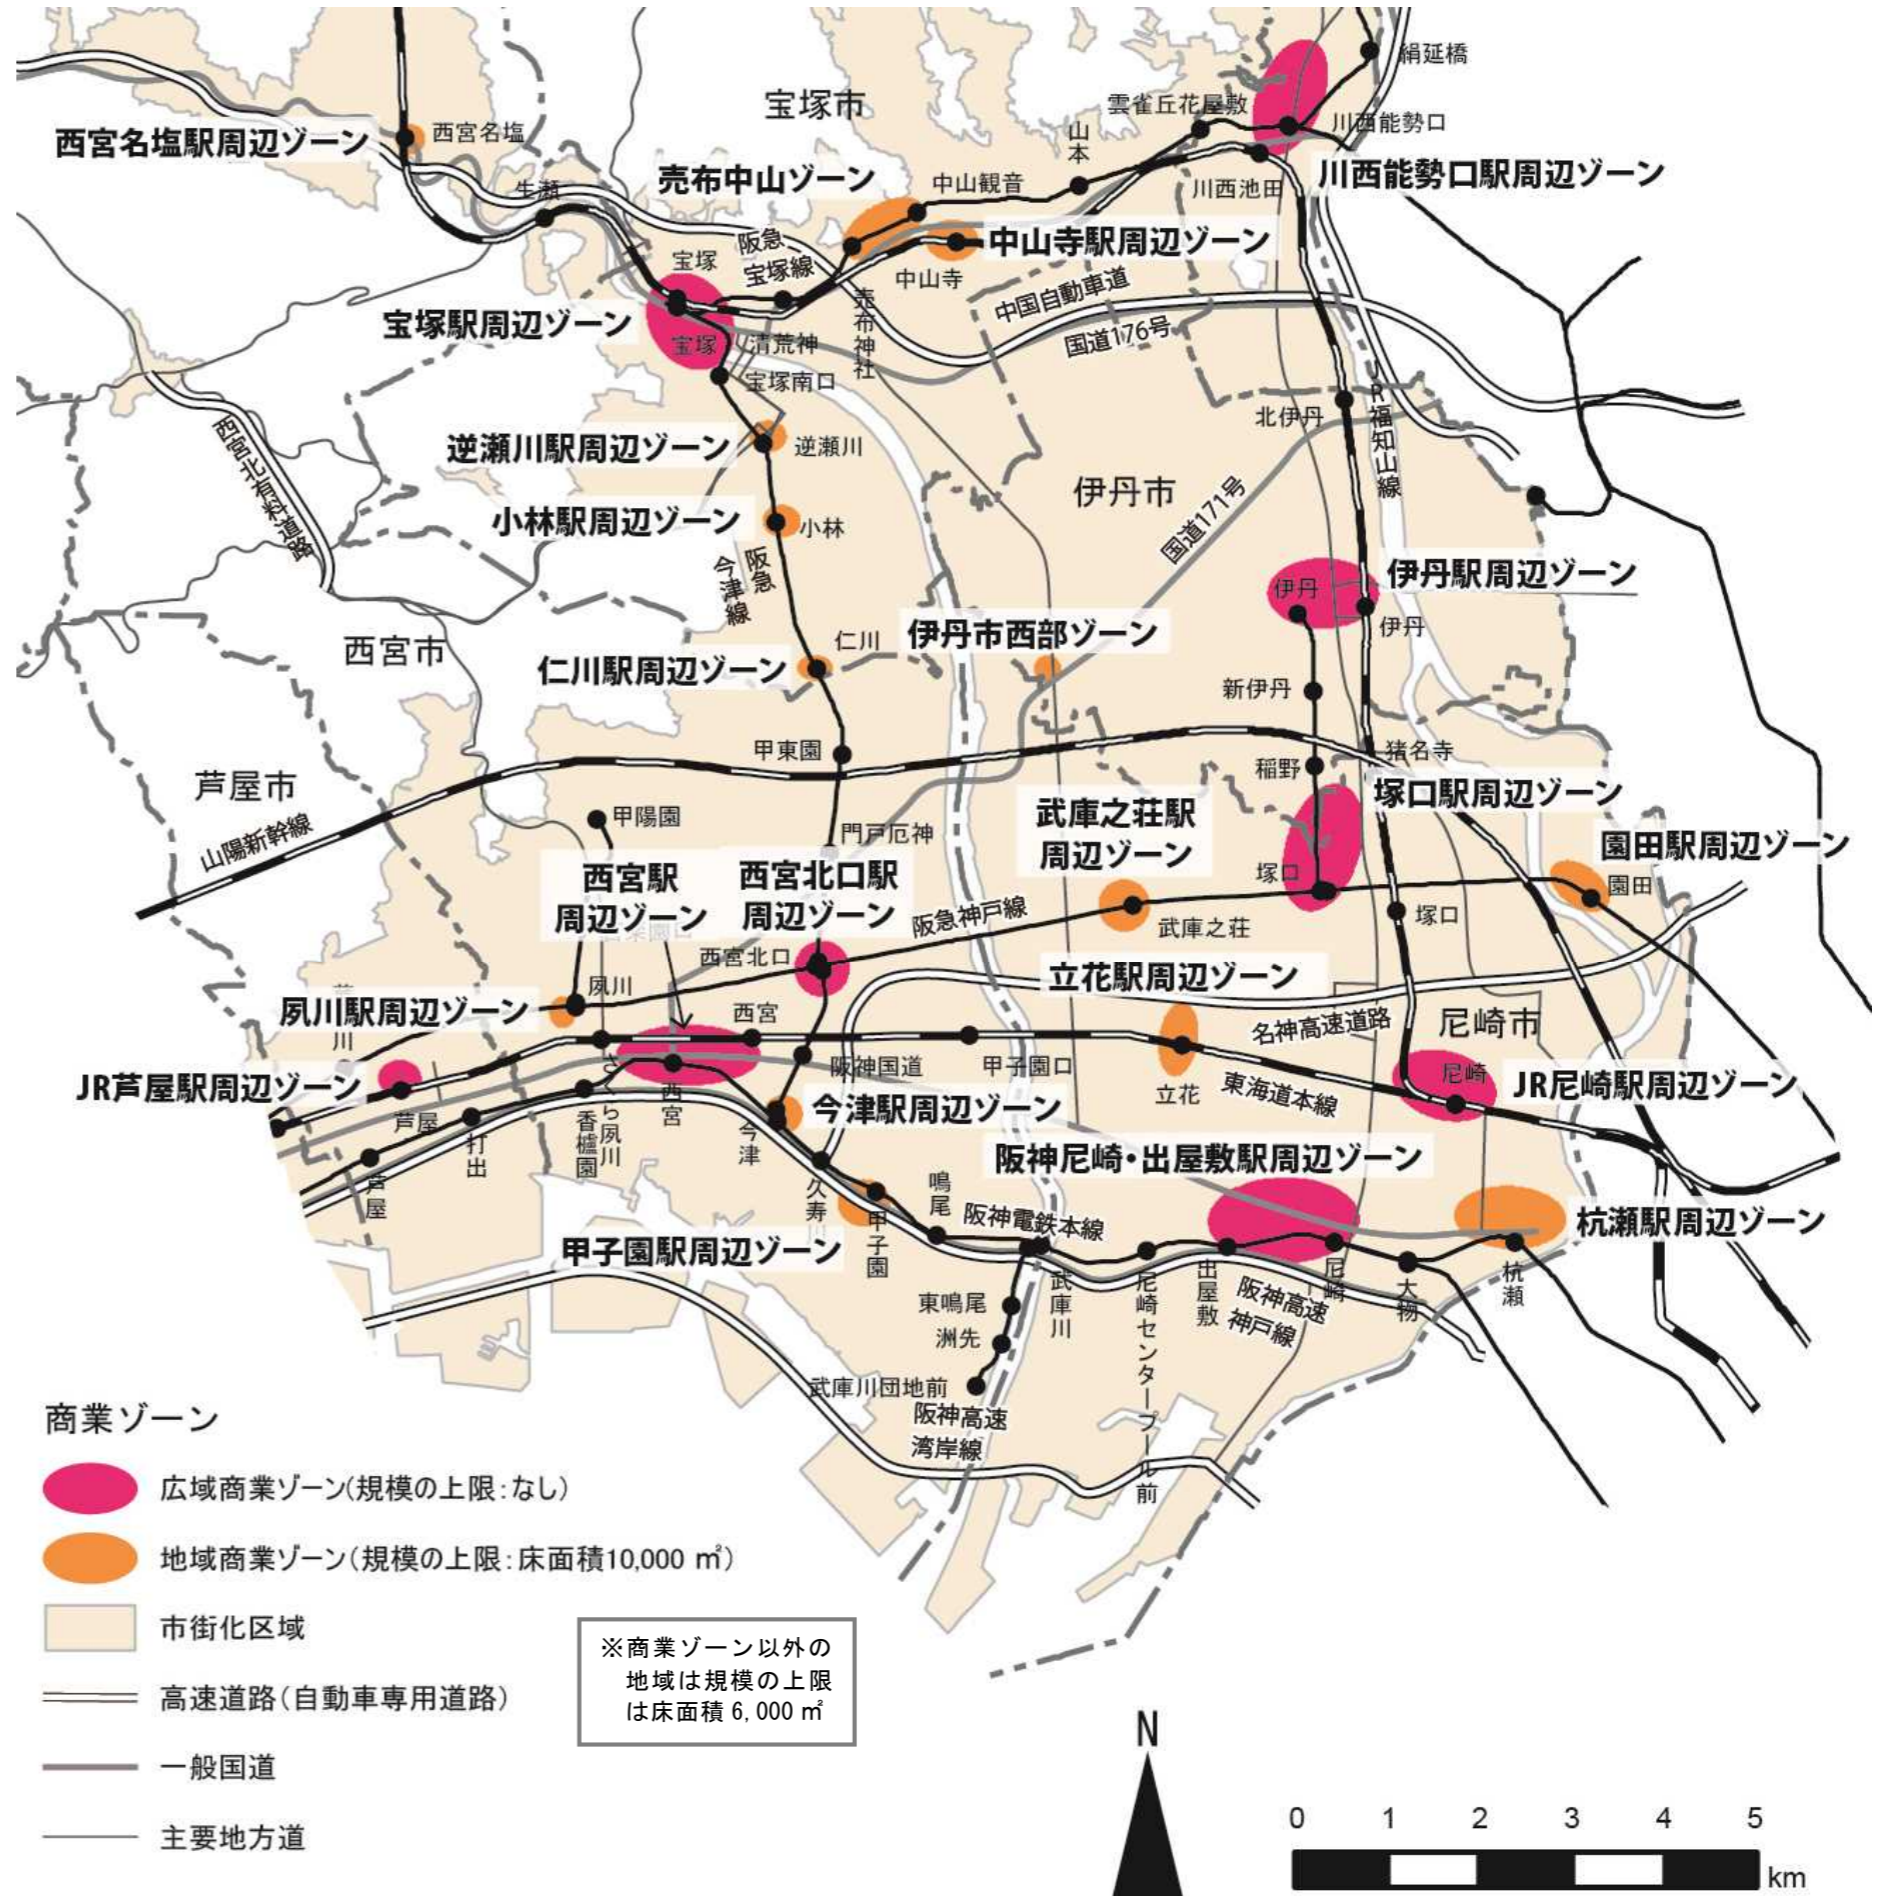


商業ゾーン区域図 【阪神間都市計画区域】

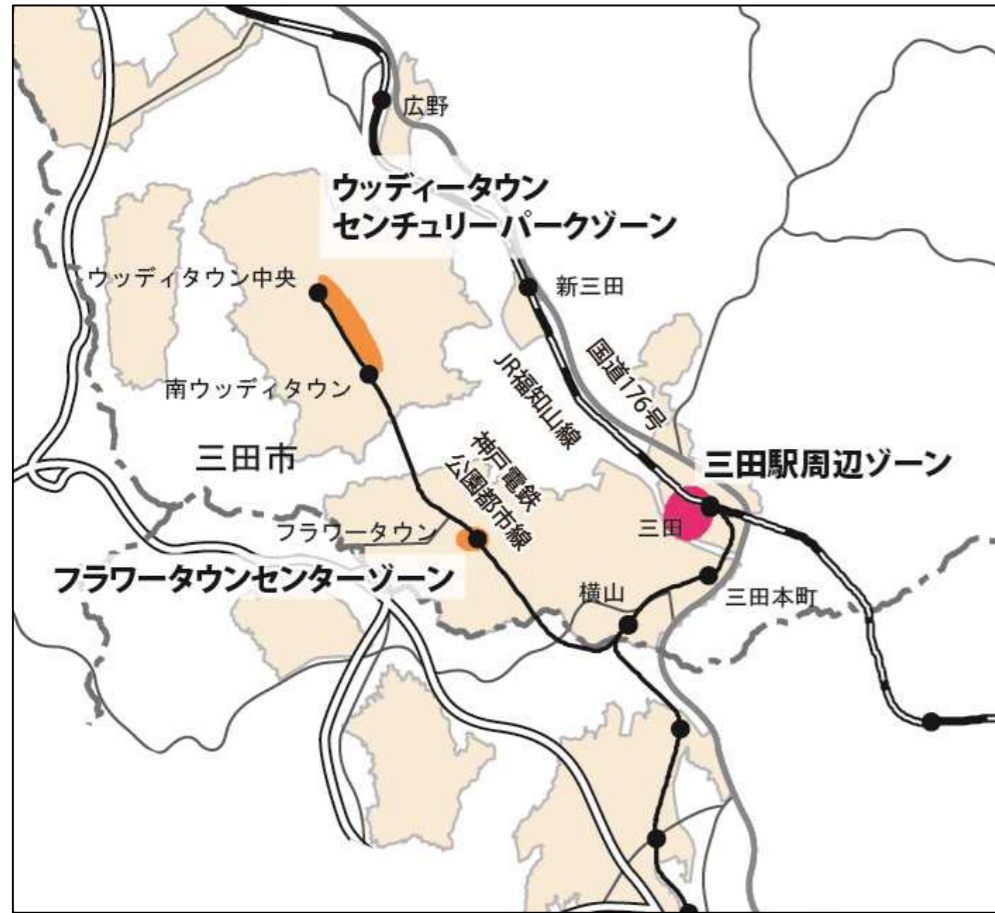



商業ゾーン

- 広域商業ゾーン(規模の上限:なし)
- 地域商業ゾーン(規模の上限:床面積10,000 m²)
- 市街化区域
- 高速道路(自動車専用道路)
- 一般国道
- 主要地方道

※商業ゾーン以外の
地域は規模の上限
は床面積 6,000 m²



商業ゾーン区域図 【東播都市計画区域】

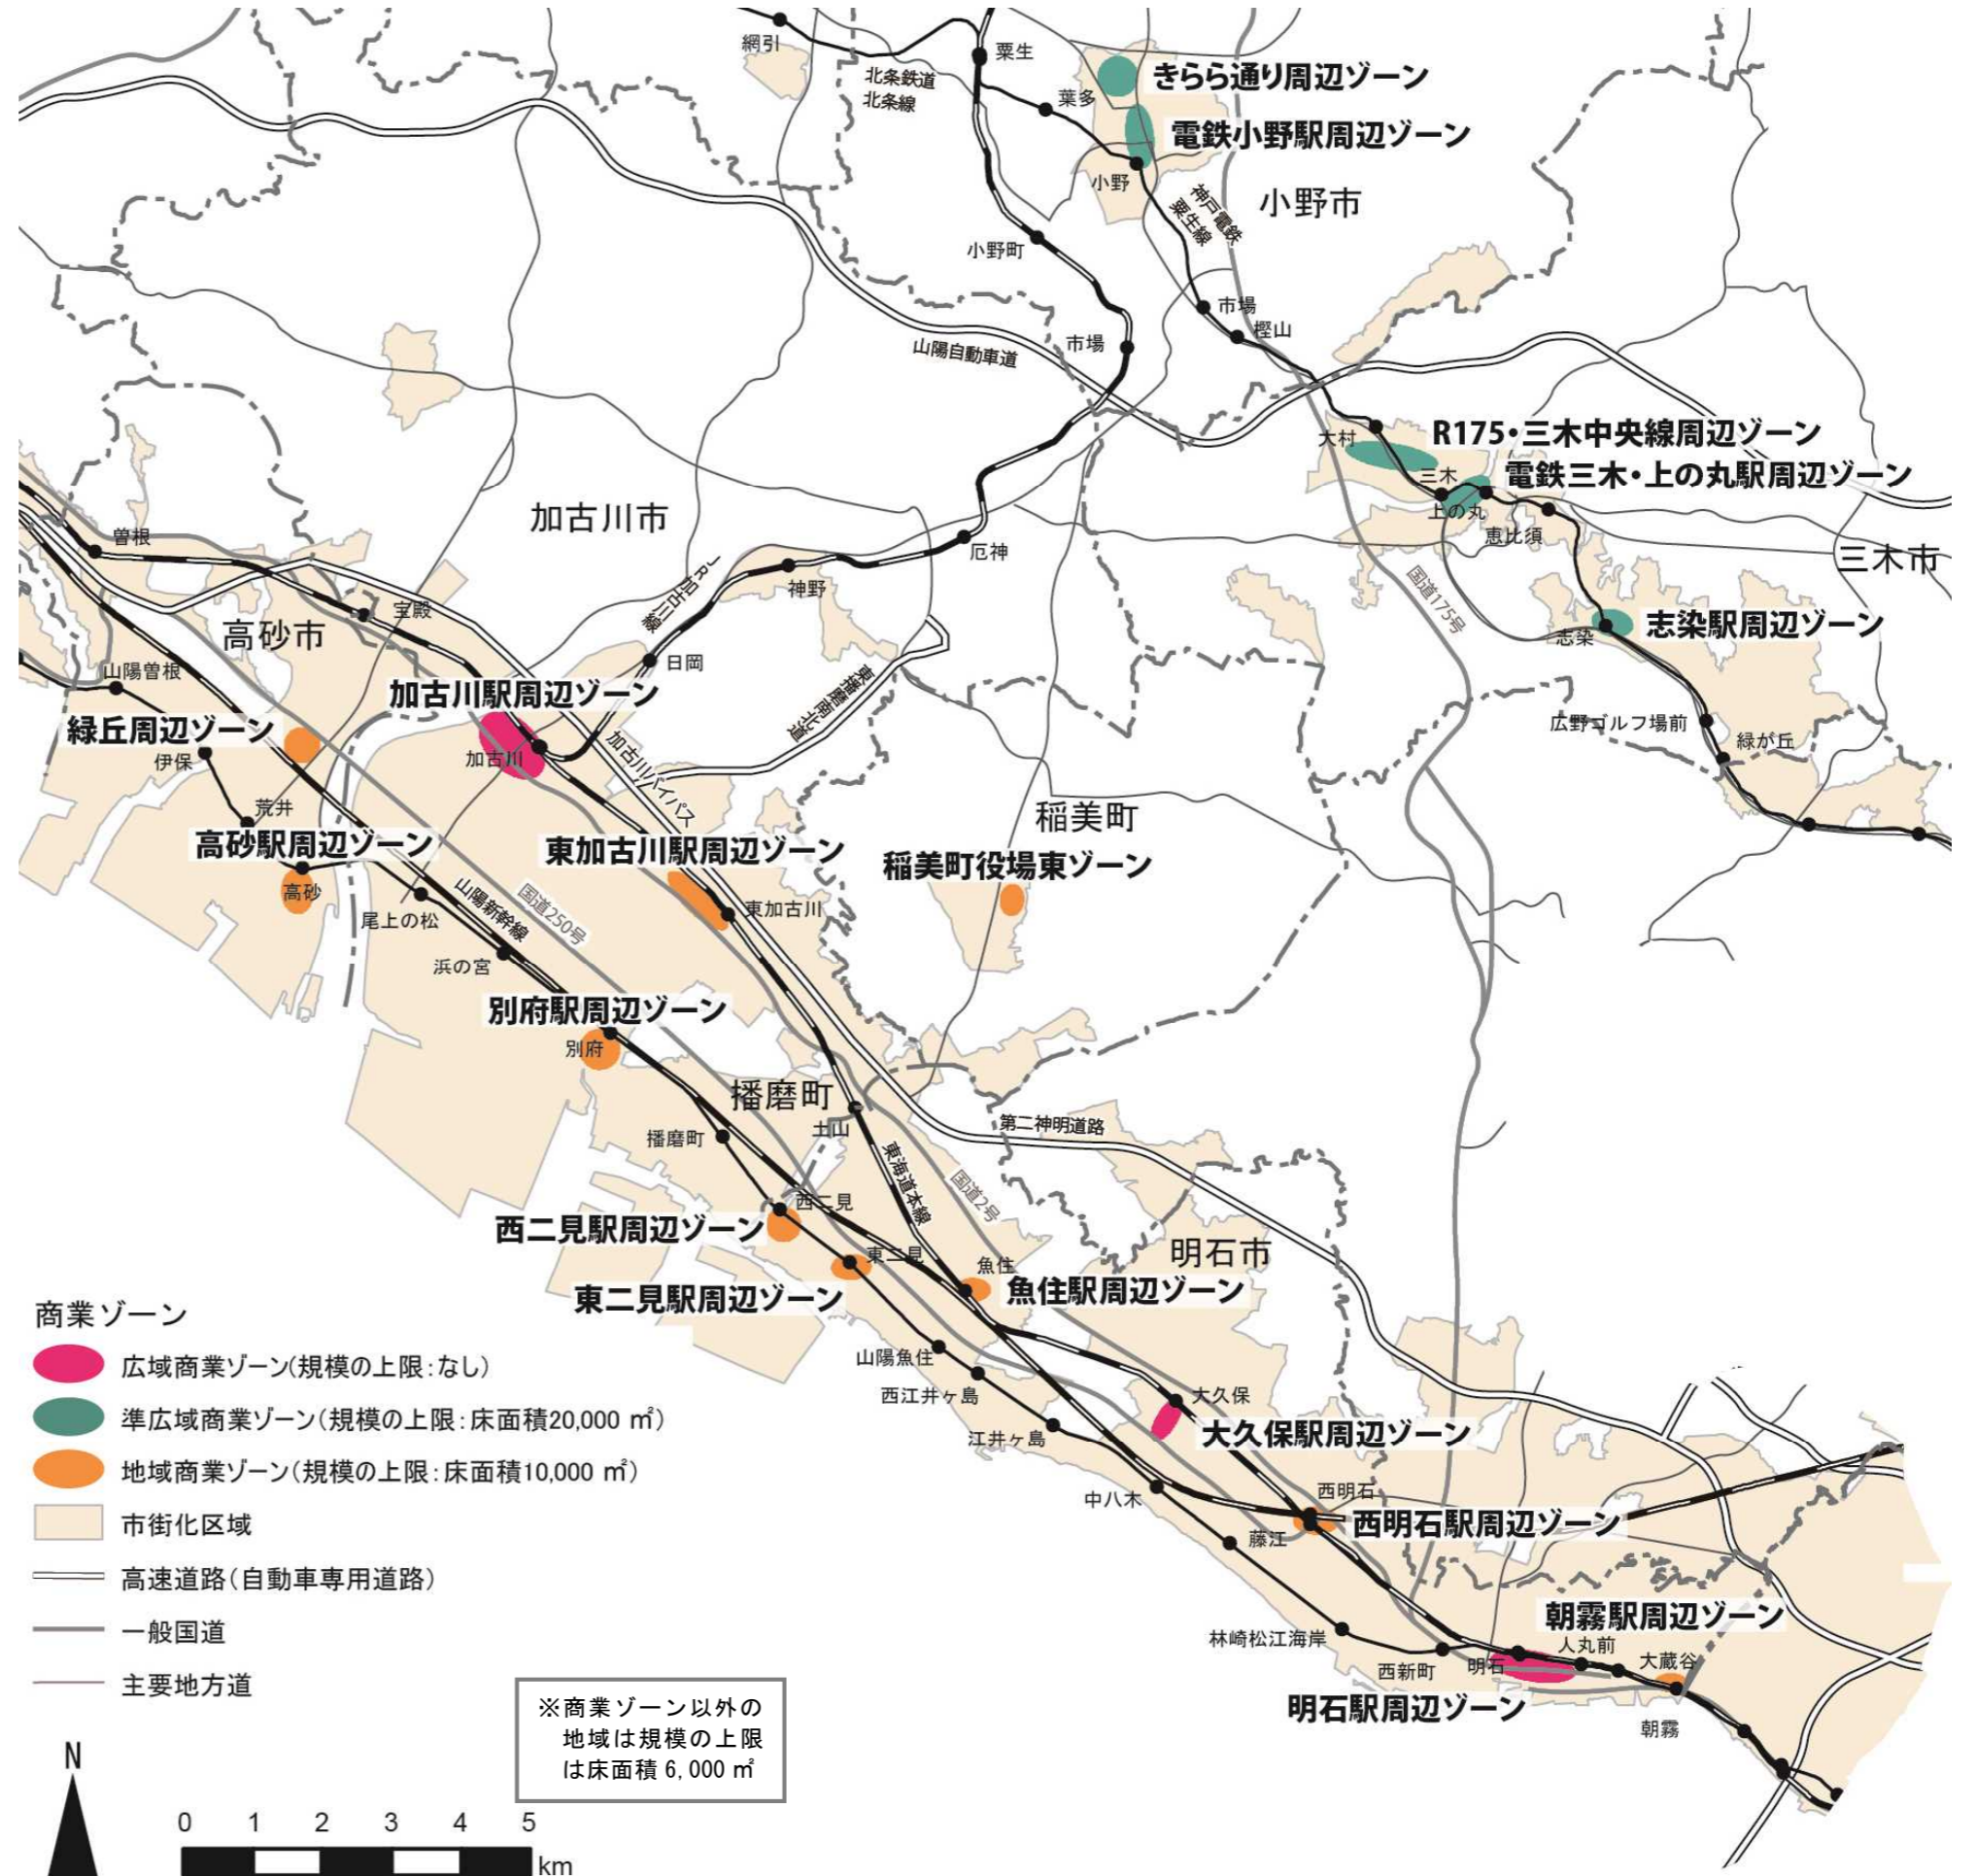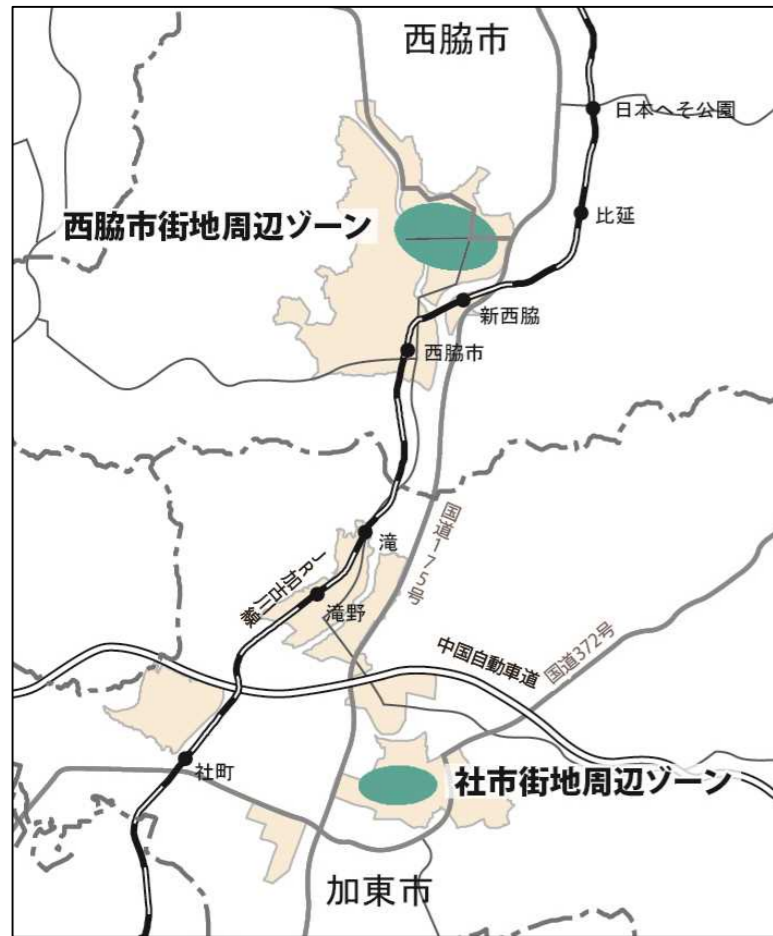

商業ゾーン区域図 【中播都市計画区域】

