



標準横断図(1) S=1:100

本線


橋梁部（一般部）

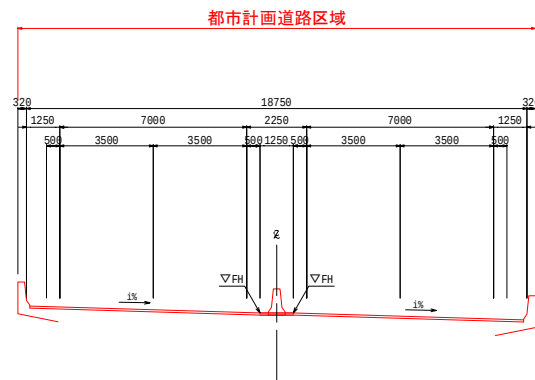

橋梁部（環境施設帯設置区間）

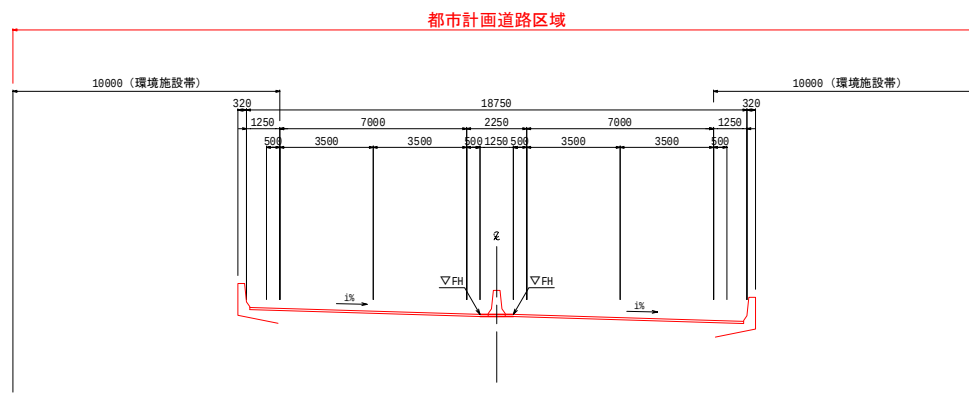


橋梁部（非常駐車帯設置区間）

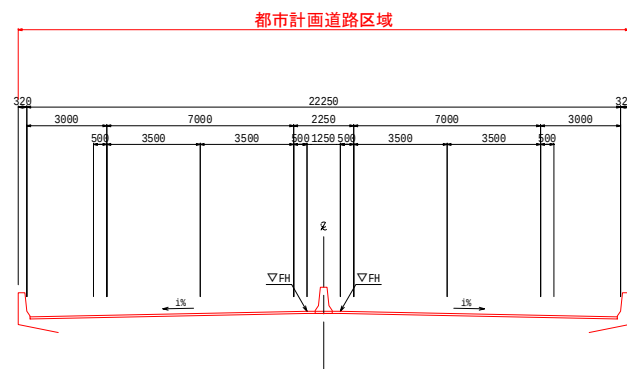


インターチェンジ

1方向1車線

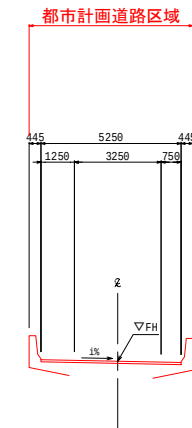


2方向2車線

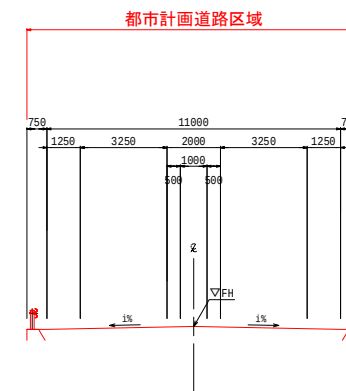

標準横断図(2) S=1:100


本線

土工部(切土部)

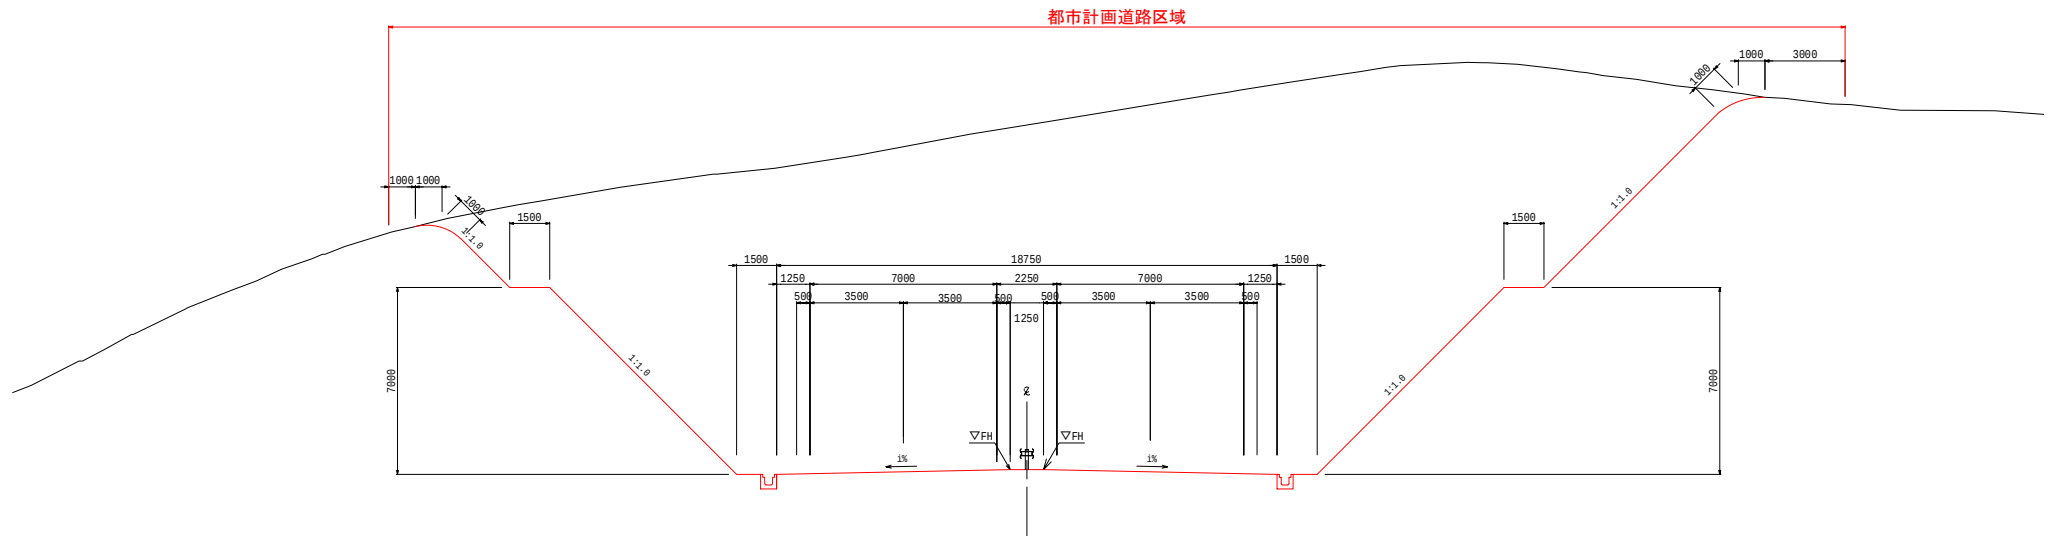


トンネル部

(下り)

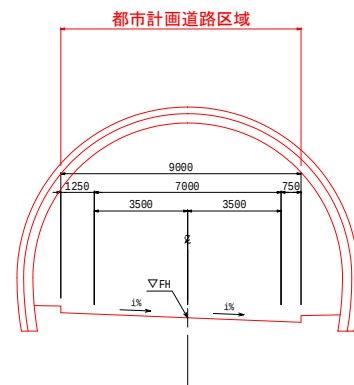

(上り)

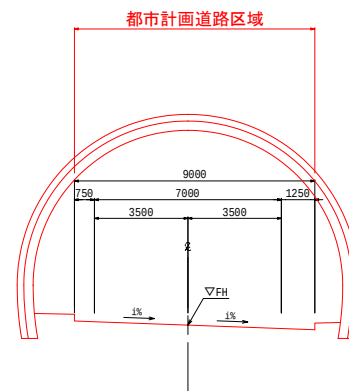


標準横断図(3) S=1:100

姫路JCT～姫路南JCT間

土工部(盛土部)


都市計画道路区域

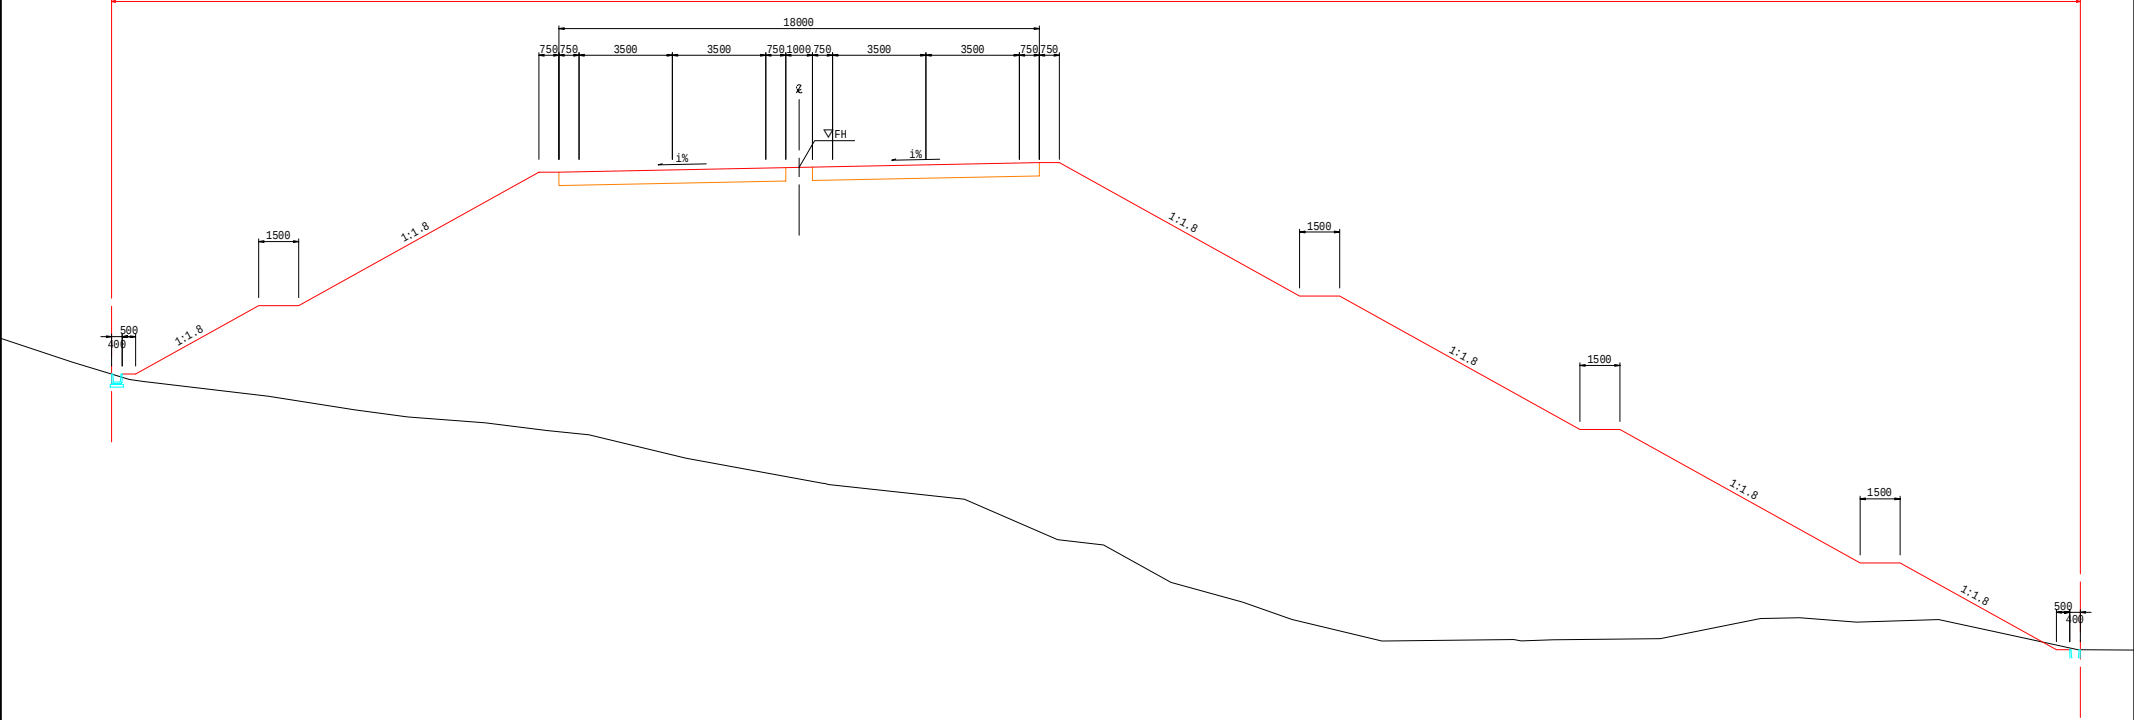

姫路JCT～姫路南JCT間

橋梁部

都市計画道路区域

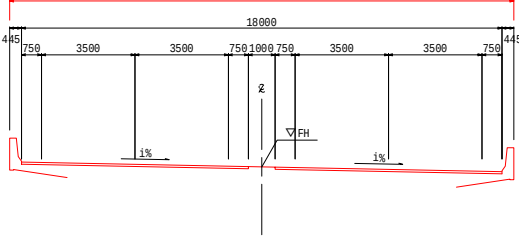


姫路JCT(新設)

姫路南JCT

標準部
1方向1車線


都市計画道路区域

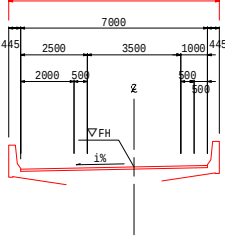

姫路JCT(既設改良)

標準部
1方向1車線

都市計画道路区域

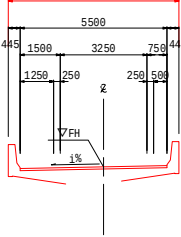


(都)海岸線(大塩IC周辺) 標準横断図(1)


S=1:200

擁壁部

(副道並走区間)

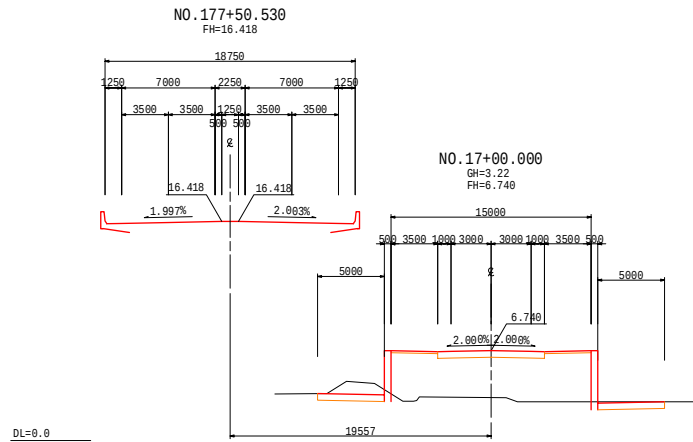


標準部

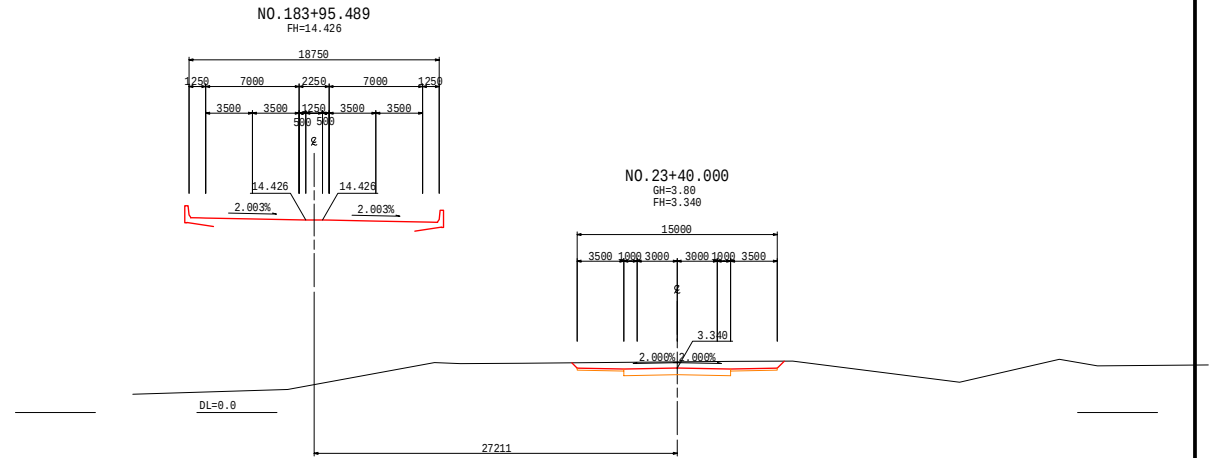


橋梁部

(副道並走区間)

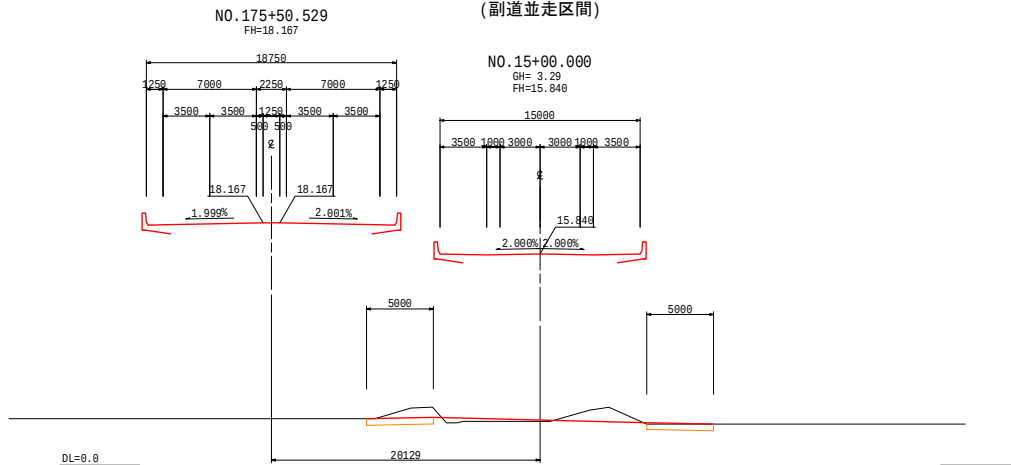


交差点部

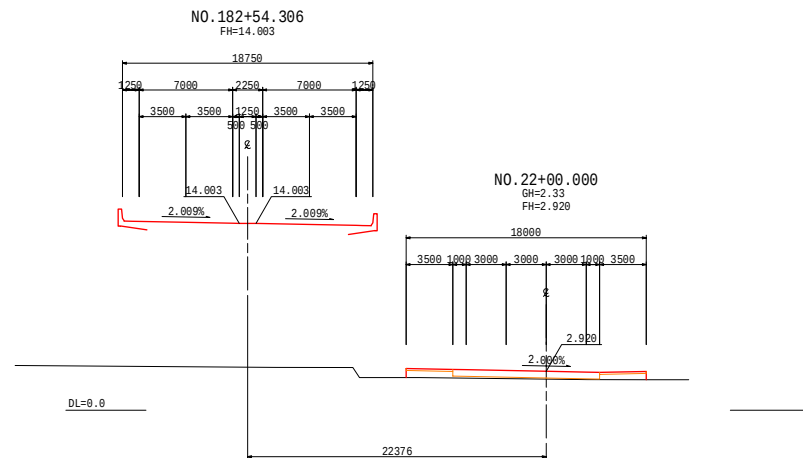


(都)海岸線(大塩IC周辺) 標準横断面図(2)

S=1:200

標準部

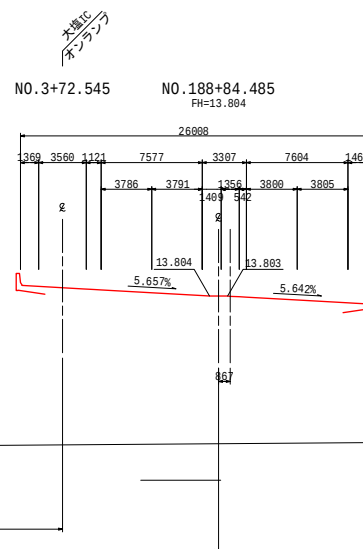


N0.28+20.000
GH=2.44
FH=2.827

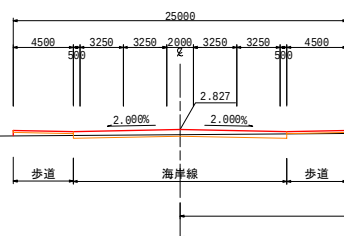


DL=0.0

(都)海岸線(白浜北IC周辺) 標準横断面図(1) S=1:100

白浜北IC 交差点付近ONランプ NO.0+5付近
 (都)海岸線 上り線 NO.1+付近
 白浜北IC 交差点付近OFFランプ NO.3+30付近
 (都)海岸線 下り線 NO.1付近

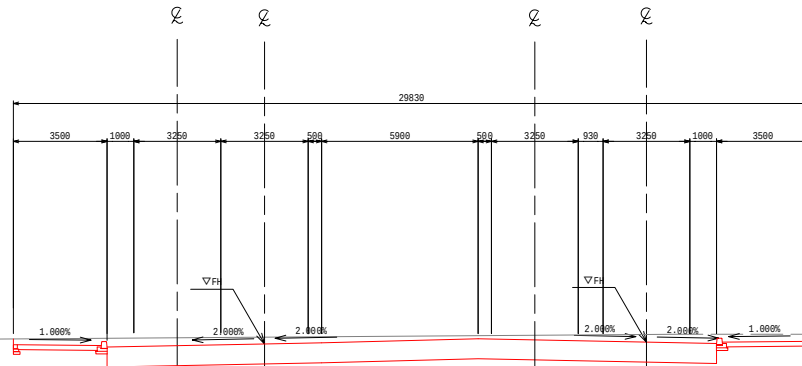

(都)海岸線 上り線 NO.-0+40付近
 (都)海岸線 単一部 NO.-0+40付近

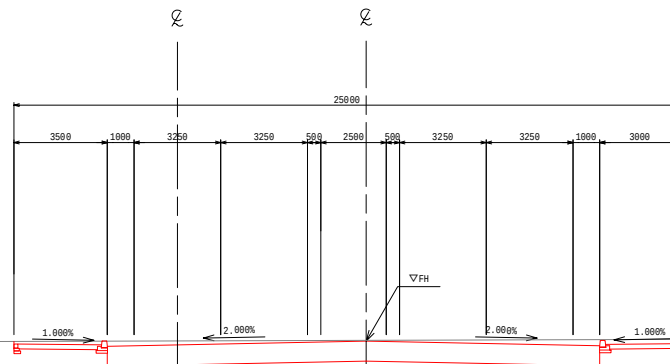


DL=0.00

DL=0.00


(都)海岸線(白浜北IC周辺) 標準横断面図(2) S=1:100

白浜北IC ONランプ 白浜北IC OFFランプ
NO.0+30付近 NO.4+40付近

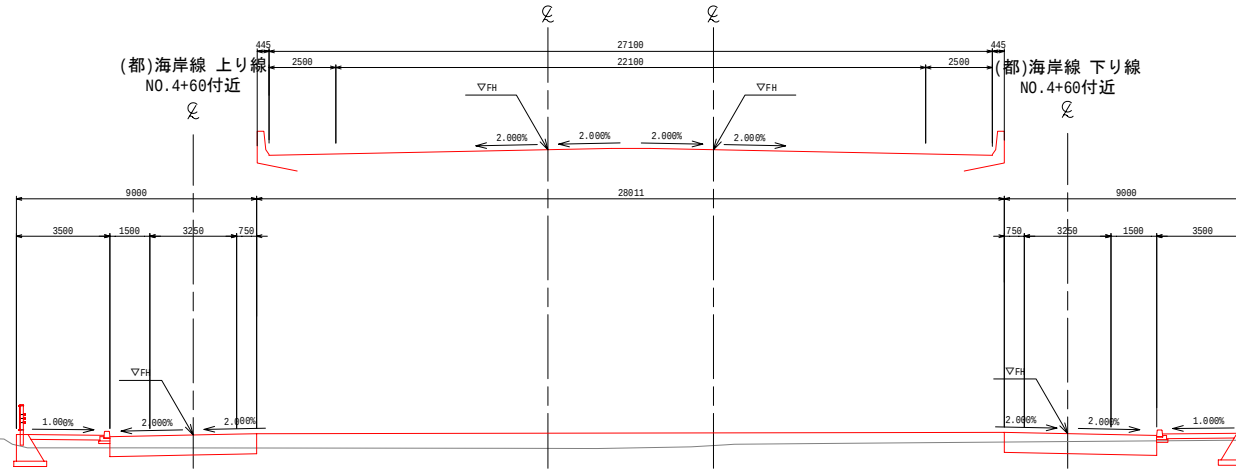

DL=0.00

白浜北IC 交差点付近OFFランプ
白浜北IC 交差点付近ONランプ NO.1+30付近
NO.2+5付近

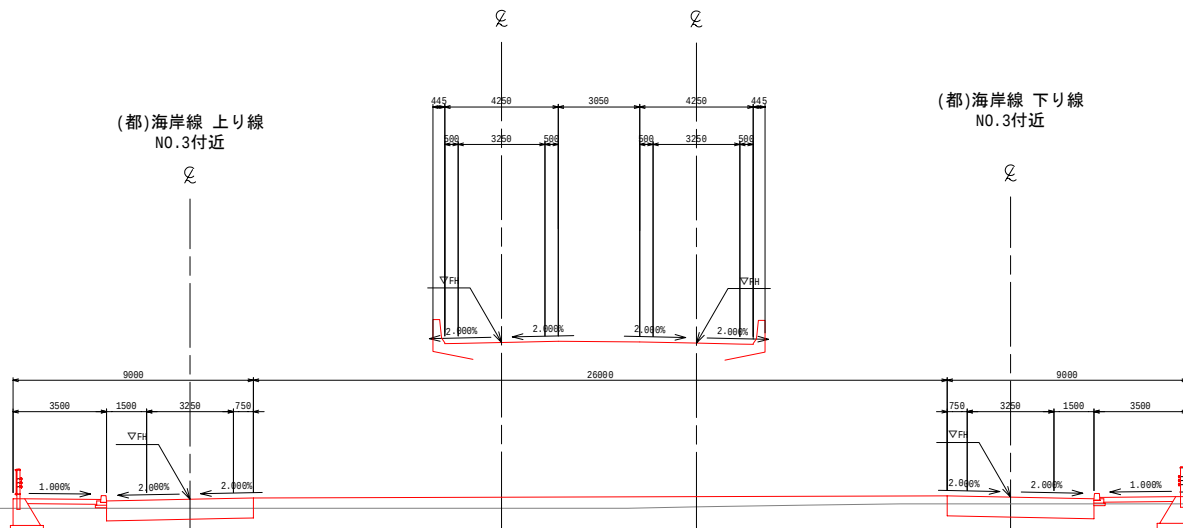


DL=0.00


(都)海岸線(白浜北IC周辺) 標準横断面図(3) S=1:100

(都)海岸線 下り線
NO.7+60付近

(都)海岸線 上り線
NO.7+60付近

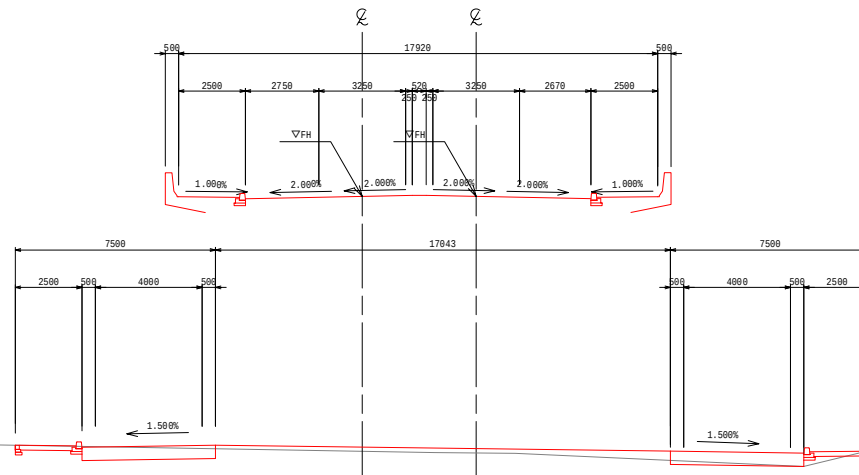


(都)海岸線 上り線 (都)海岸線 下り線
NO.7付近

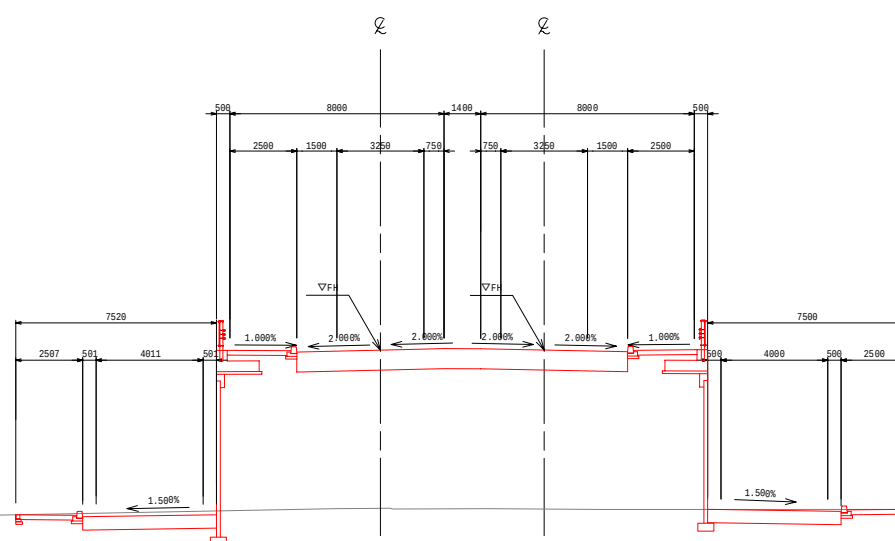


(都)飾磨西インター線 標準横断面図 S=1:100


N0.1+40付近

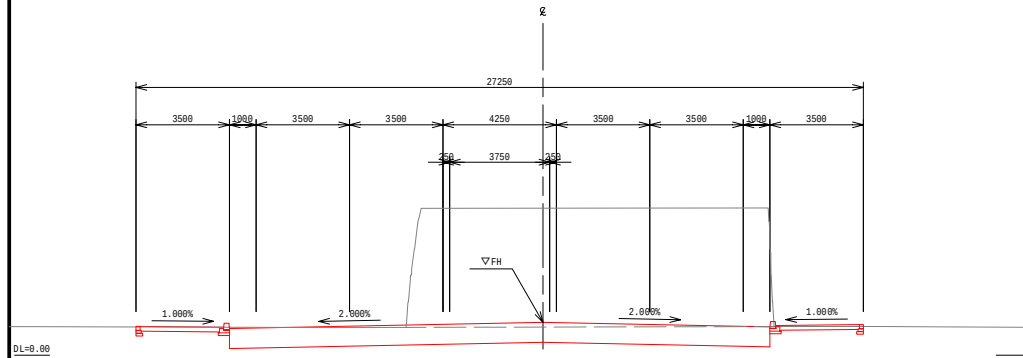

N0.0+40付近

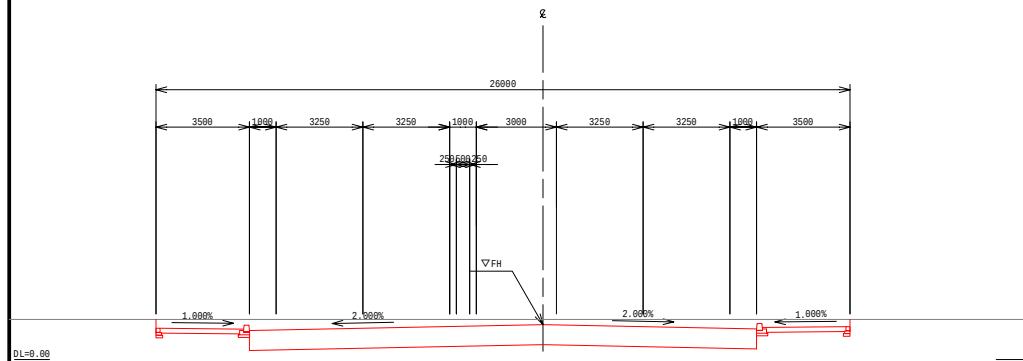


N0.2付近

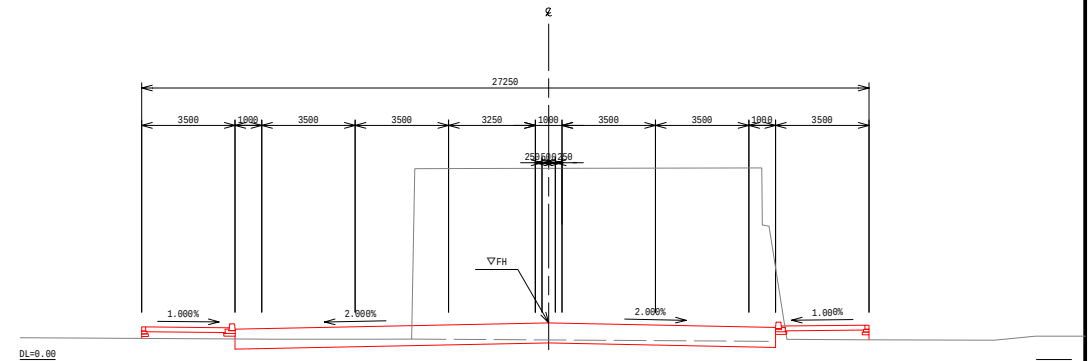


(都)海岸線(広畑IC周辺) 標準横断面図 S=1:100


N0.5付近

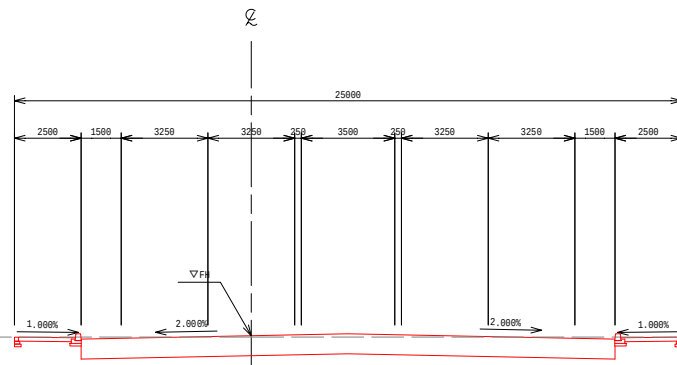

N0.9+20付近

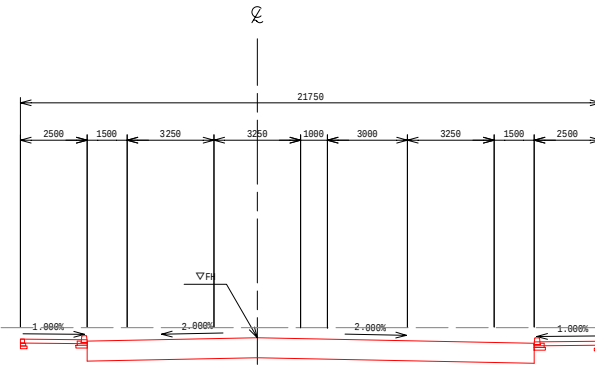

N0.2+20付近

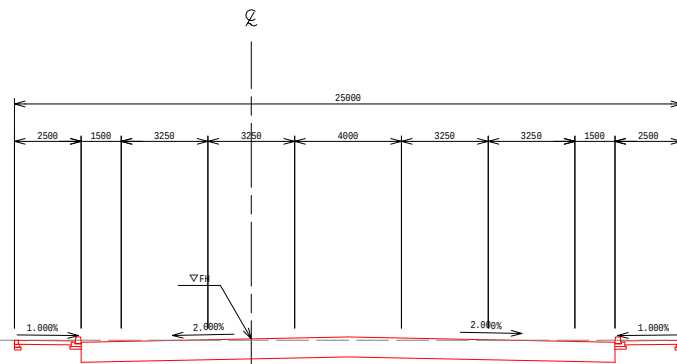

N0.8+20付近

