

三木総合防災公園 管理水準書
(資料編)

令和5年6月

兵庫県広域防災センター

兵庫県北播磨県民局加東土木事務所

兵庫県まちづくり部公園緑地課

目次

1. 主要施設	3
2 開園区域図	5
3. 施設図	6
4. 樹木管理図	7
5. 芝地草地管理図	8
6. スポーツ施設グラウンドサーフェス仕様図	9
7. 清掃区域	10
8. AED 位置図	11

1. 主要施設


施設	概要	面積等	
運動施設及び 附帯施設等	野球場	センター122m・両翼98m、内野黒土、管理棟(本部室等)、1/3 塁側に応援団スペース	14,100 m ²
	レストハウス	休憩所、便所等	建築面積 68 m ²
	陸上競技場	トラック：全天候型9レーン、天然芝インフィールド、棒高跳び助走路、スタンド最大収容人員約20,000人。メインスタンド下部に管理事務所、中央監視室、会議室、トレーニングルーム、便所等を配置	22,700 m ² 建築面積 16,724 m ²
	第2陸上競技場	トラック：全天候型8レーン、天然芝インフィールド、用具倉庫	17,100 m ²
	第1球技場	天然芝、観覧席約500席	11,400 m ²
	第2球技場	天然芝	11,300 m ²
	第3球技場	人工芝、ナイター設備	9,340 m ²
	クラブハウス	ロッカールーム、会議室、管理室、便所等	建築面積 578 m ²
	屋内テニス場 (ブルボンビーンズドーム)	センターコート1面(観客席1,500席)、サブコート8面、移動式観客席920席、喫茶軽食コーナー、会議室、ロッカールーム、便所等	建築面積 16,167 m ² (屋根緑化 7,024 m ²)
	屋外テニス場	ハードコート4面	2,520 m ²
	グラウンド・ ゴルフ場	芝生コース、8ホール×2コース アップ・練習場	25,000 m ²

広場等

◇スポーツの森ゾーン (公園東側)	
遊戯広場	3,150 m ²
エントランス広場	2,330 m ²
エントランス前芝生広場	12,700 m ²
中央芝生広場	14,600 m ²
桜の広場	26,100 m ²
土のグラウンド	4,890 m ²
東ゲート南側広場	6,400 m ²
◇自然体験の森ゾーン (公園西側)	
西ゲート北側広場	3,000 m ²
西芝生広場	16,200 m ²
眺望園地	22,000 m ²


	林間広場	18,500 m ²	
池沼	12 箇所	37,000 m ²	
便所等	便所 8 棟(単独棟)、シェルター等	—	
駐 車 場	野球場駐車場	普通車 80 台	2,150 m ²
	球技場駐車場	普通車 217 台	5,900 m ²
	東側駐車場	普通車 462 台、大型車 28 台	13,300 m ²
	中央駐車場	普通車 201 台	4,500 m ²
	受付用駐車場	普通車 20 台	500 m ²
	西側駐車場	普通車 256 台	8,500 m ²
	グラウンド・ ゴルフ場駐車場	普通車 131 台	4,500 m ²
	屋内テニス場駐 車場	普通車 70 台、大型車 4 台	2,500 m ²
	林間広場駐車場	普通車 82 台、大型車 4 台	4,000 m ²
	臨時駐車 スペース	東ゲート南側広場、アップ広場、エントラン ス前芝生広場等	—
園路・橋梁等		—	

2 開園区域図

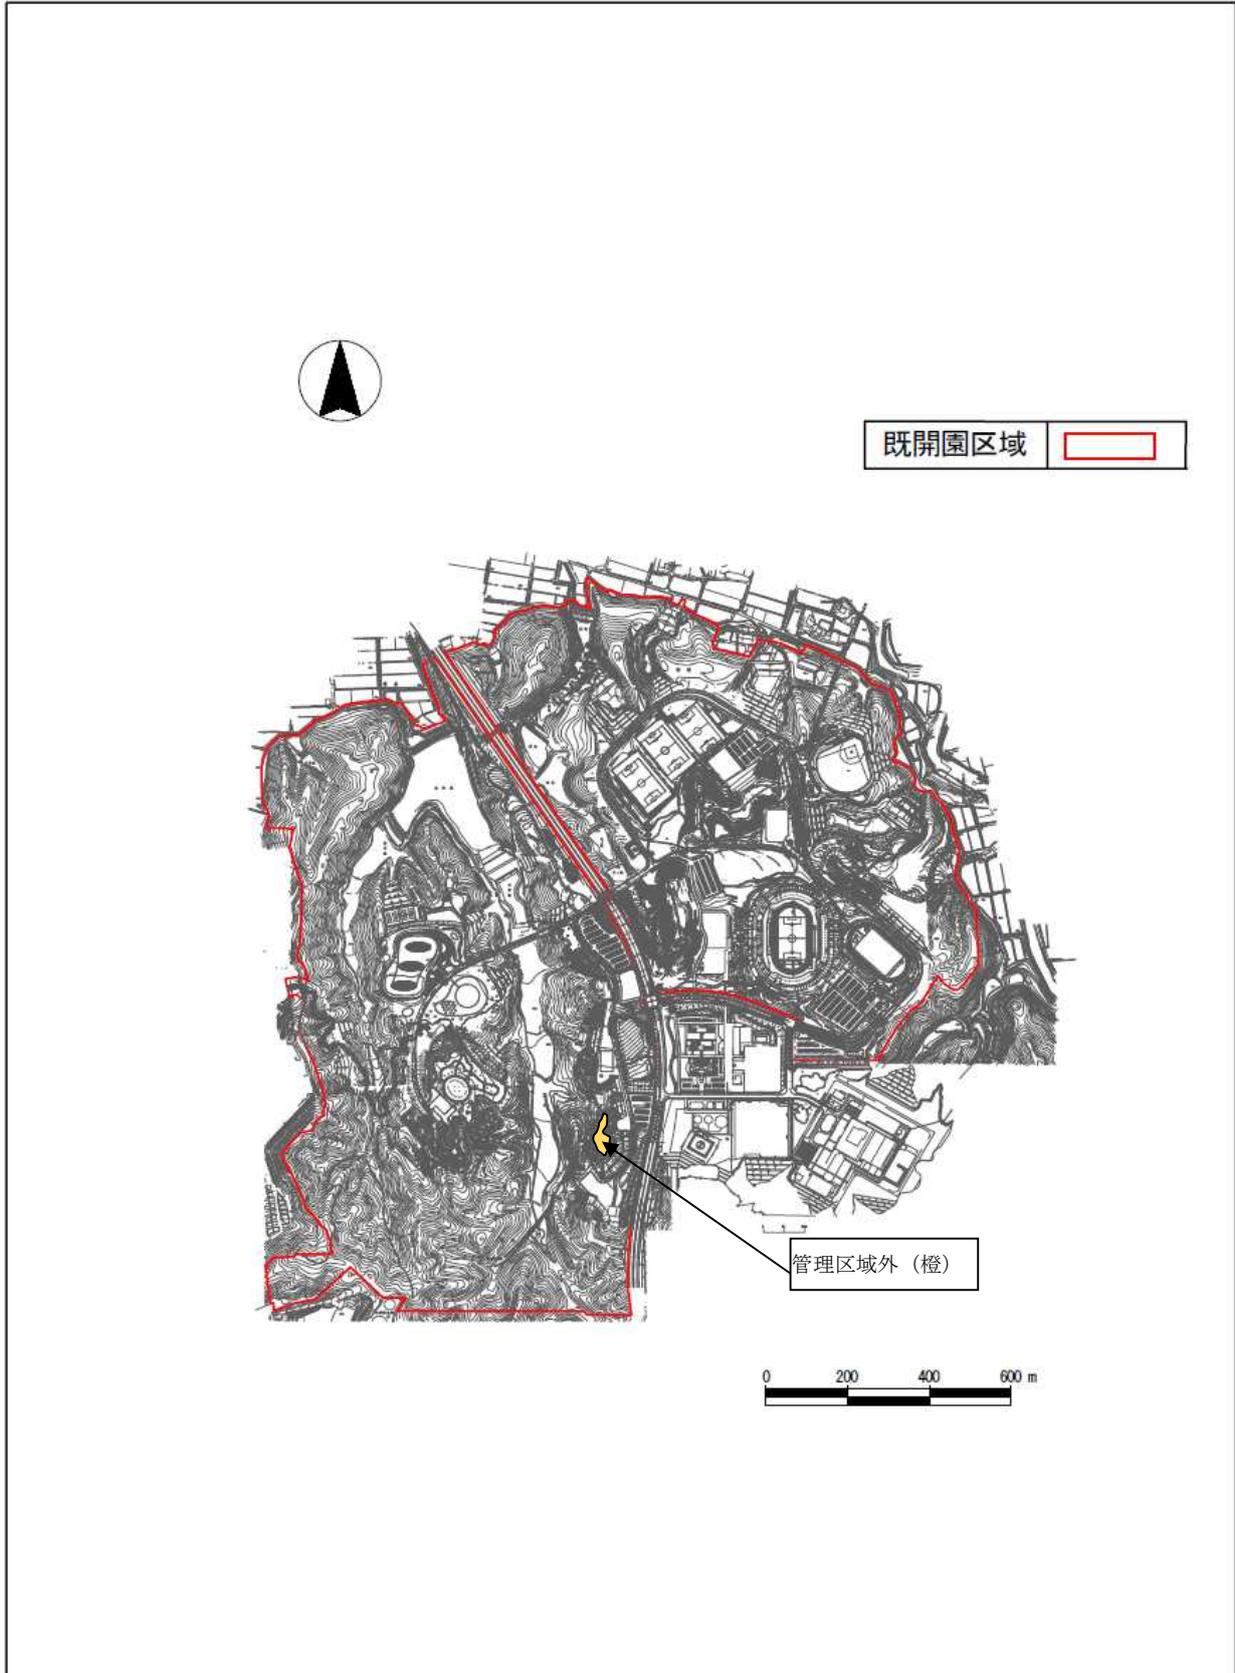


図一 広域図

3. 施設図

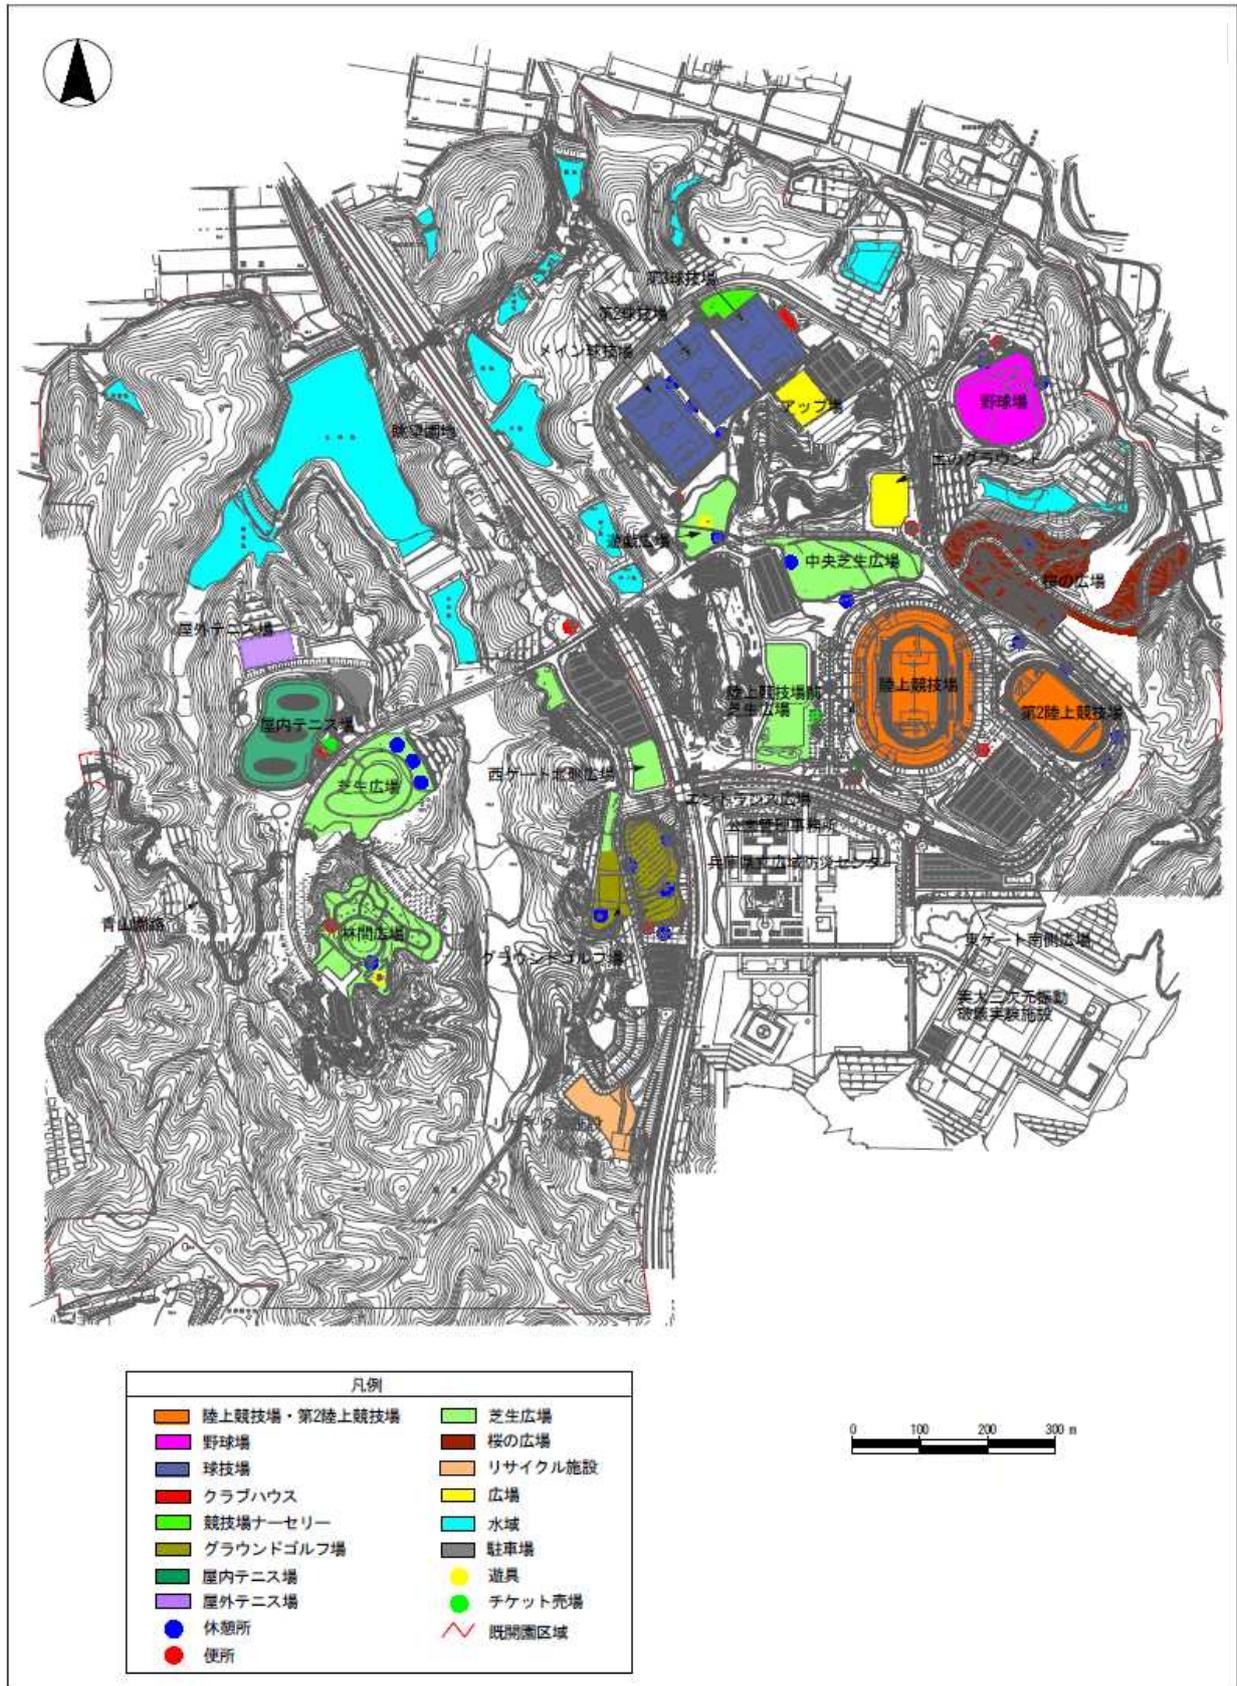


図一施設図

4. 樹木管理図

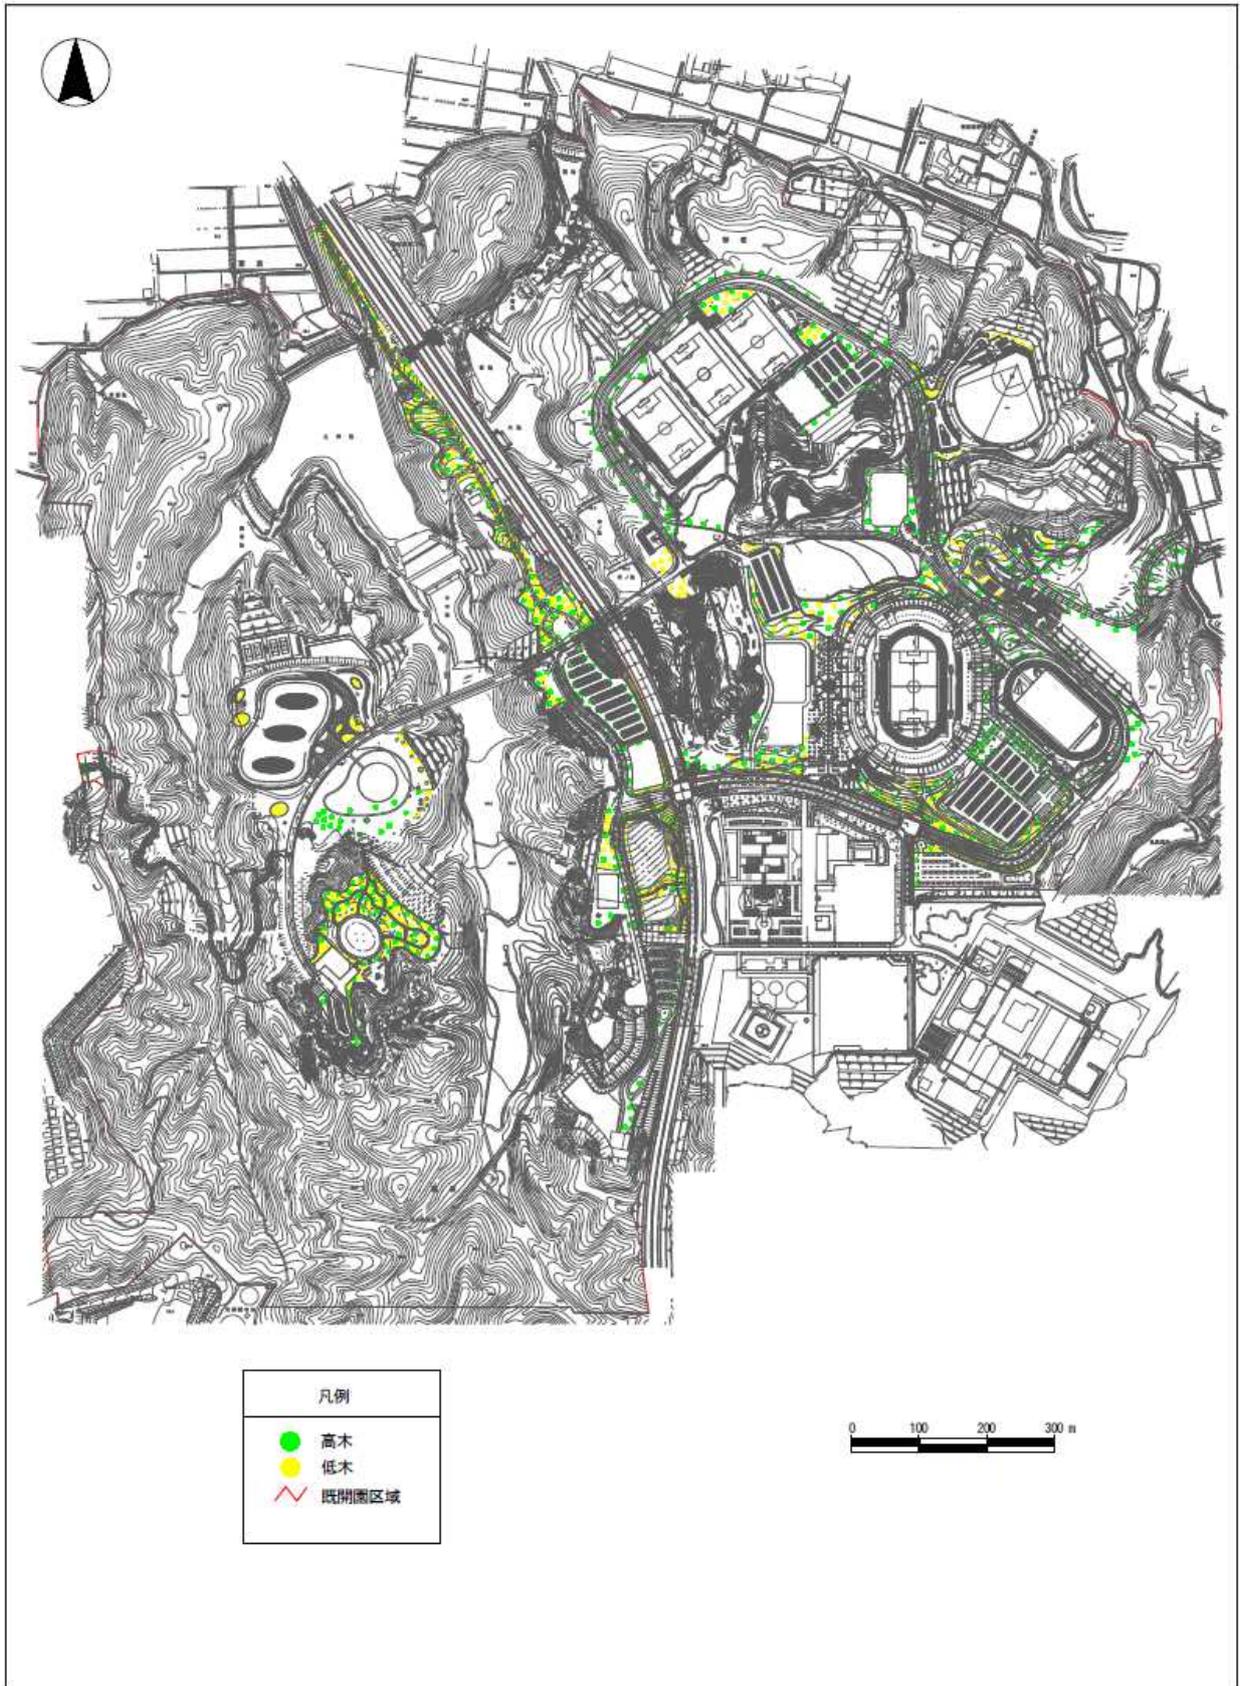


図一樹木管理図

5. 芝地草地管理図

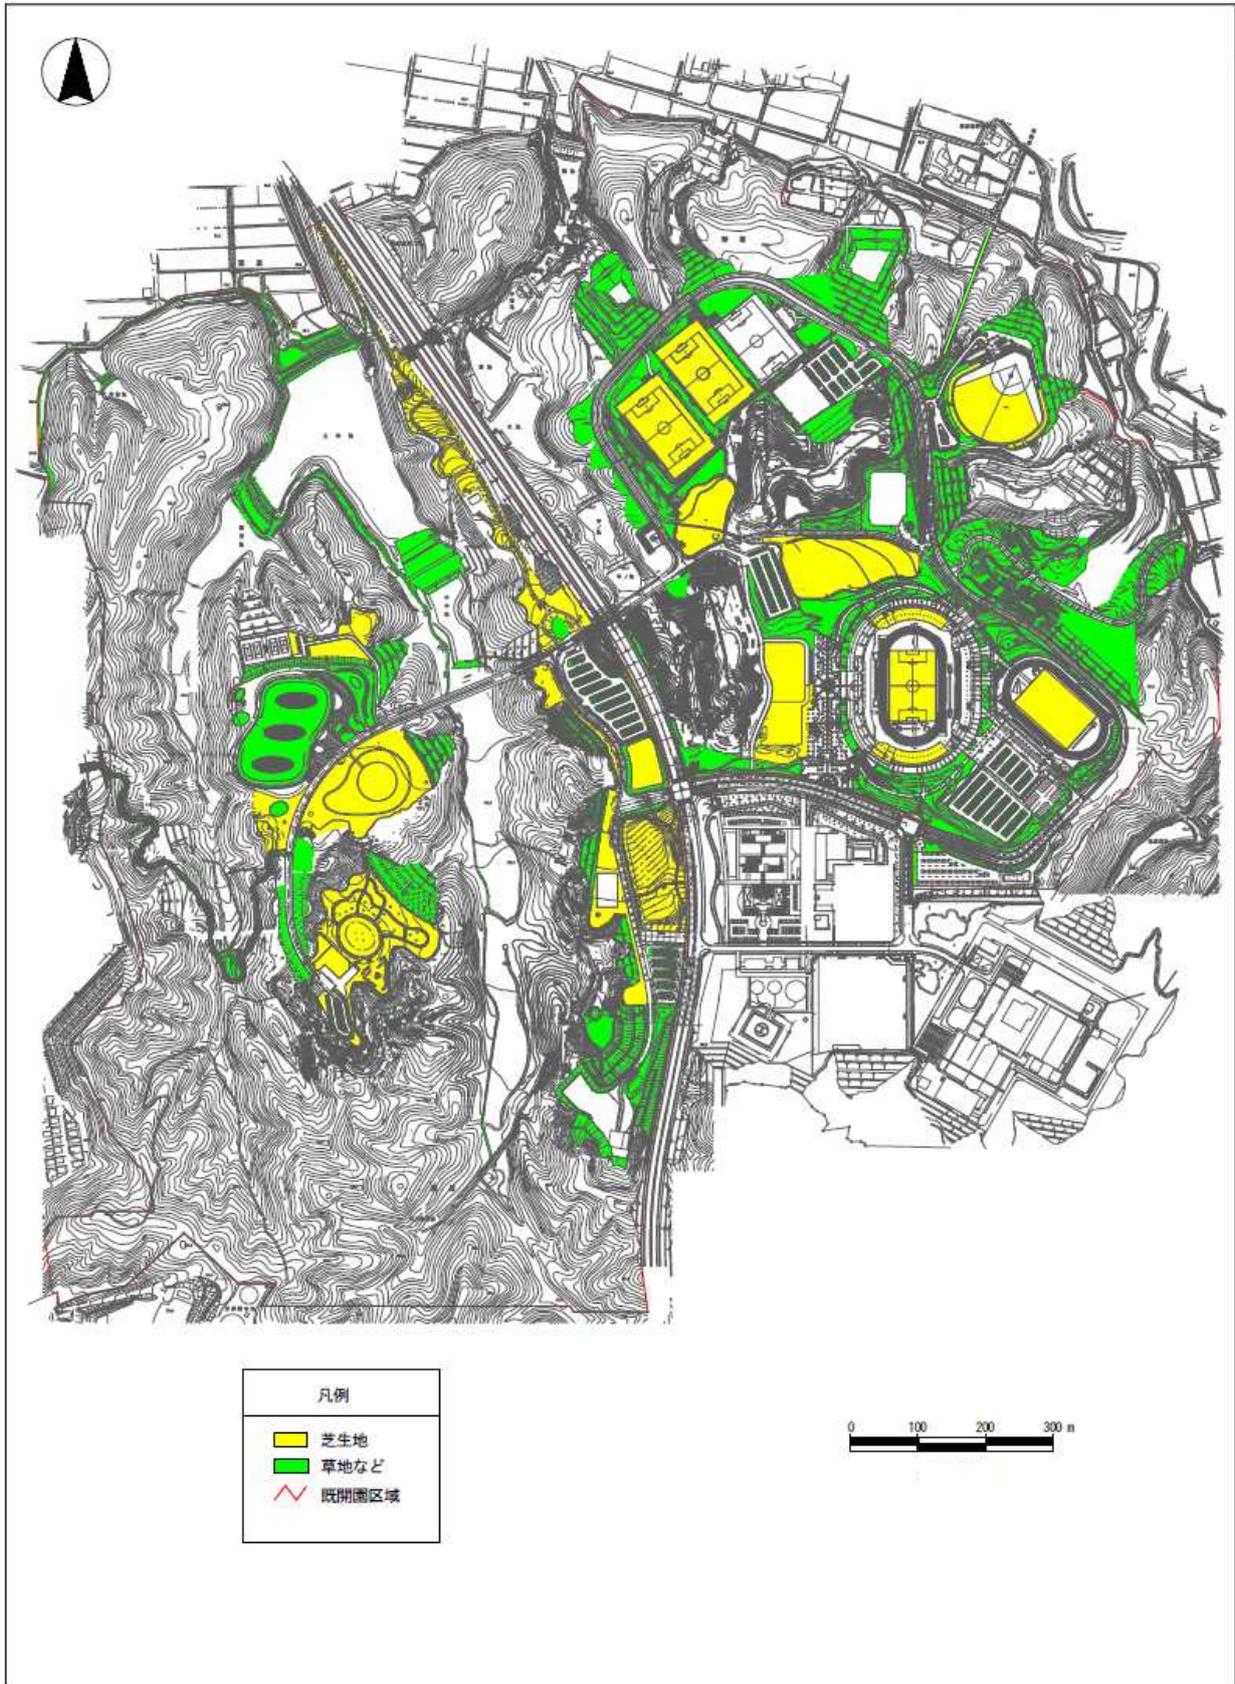


図一 芝草地管理図

6. スポーツ施設グラウンドサーフェス仕様図

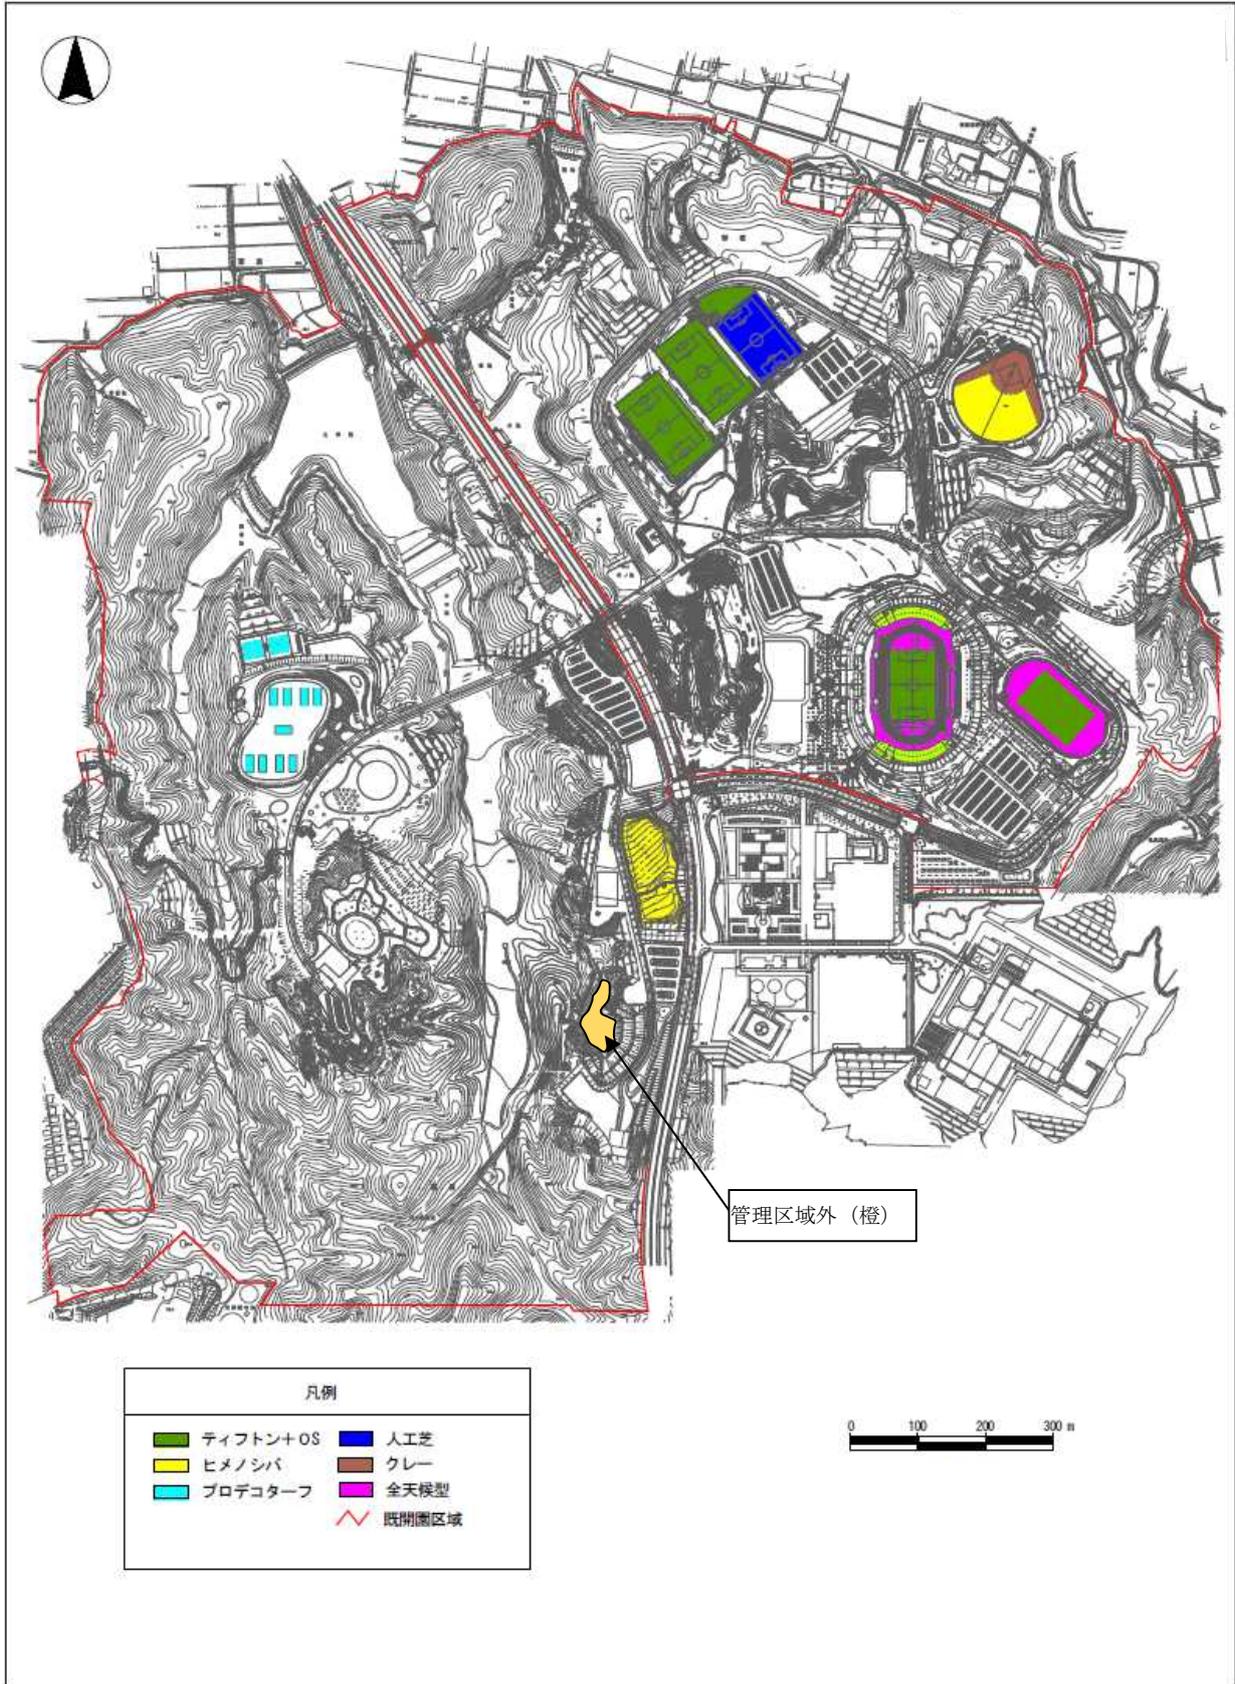

図一スポーツ施設グラウンドサーフェス仕様図

7. 清掃区域

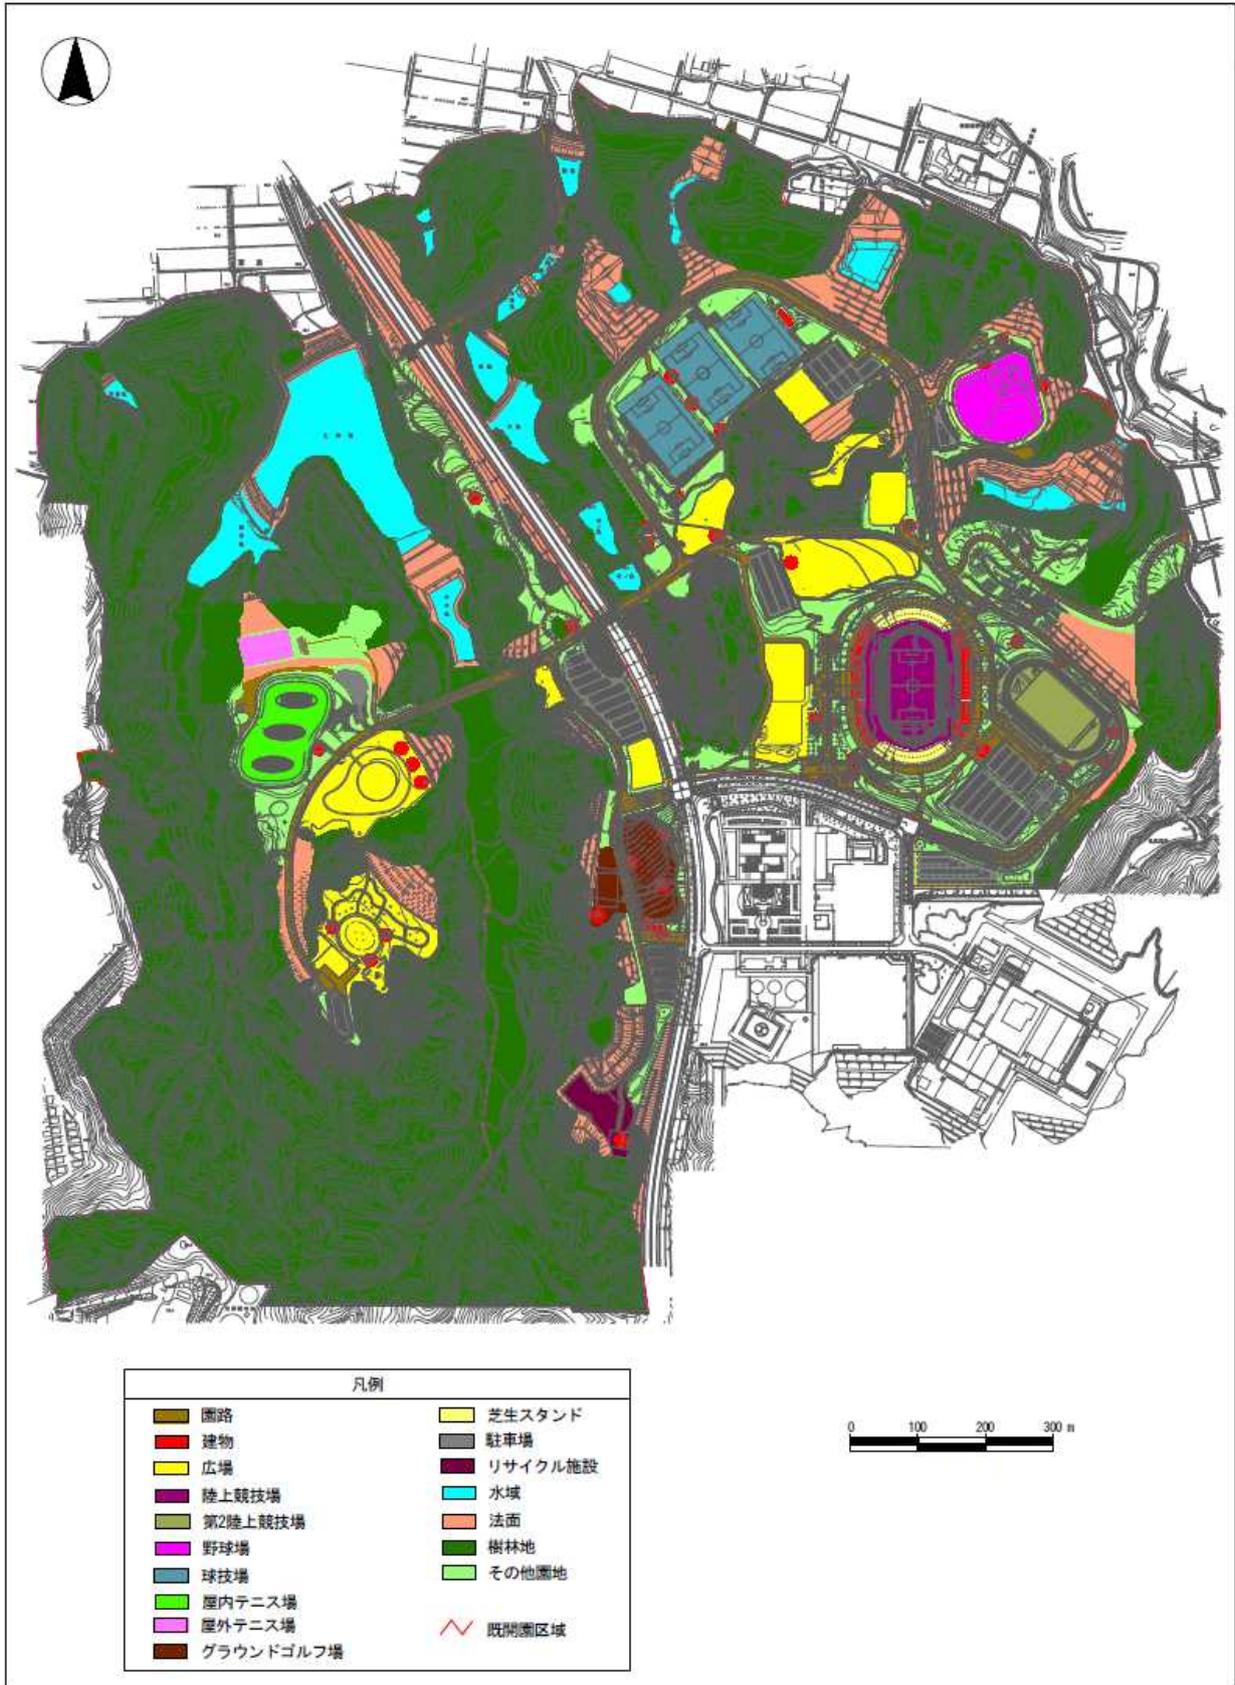

図一 清掃区域図

8. AED 位置図



図-AED 位置図

★ : AED 設置場所

陸上競技場 1 台

第2 陸上競技場 1 台

野球場 1 台

クラブハウス 1 台

屋内テニス場 1 台