

公用

登記年月日：平成20年2月20日


これは図面に記録されている内容を証明した書面である。  
(神戸地方方法務局東神戸出張所管轄)  
令和4年7月22日 神戸地方方法務局

登記官

高木里佳



前72後新72-1, 72-2 20.2.20  
土地積測量図  
地番 72-1, 72-2  
土地の所在 神戸市東灘区北青木1丁目

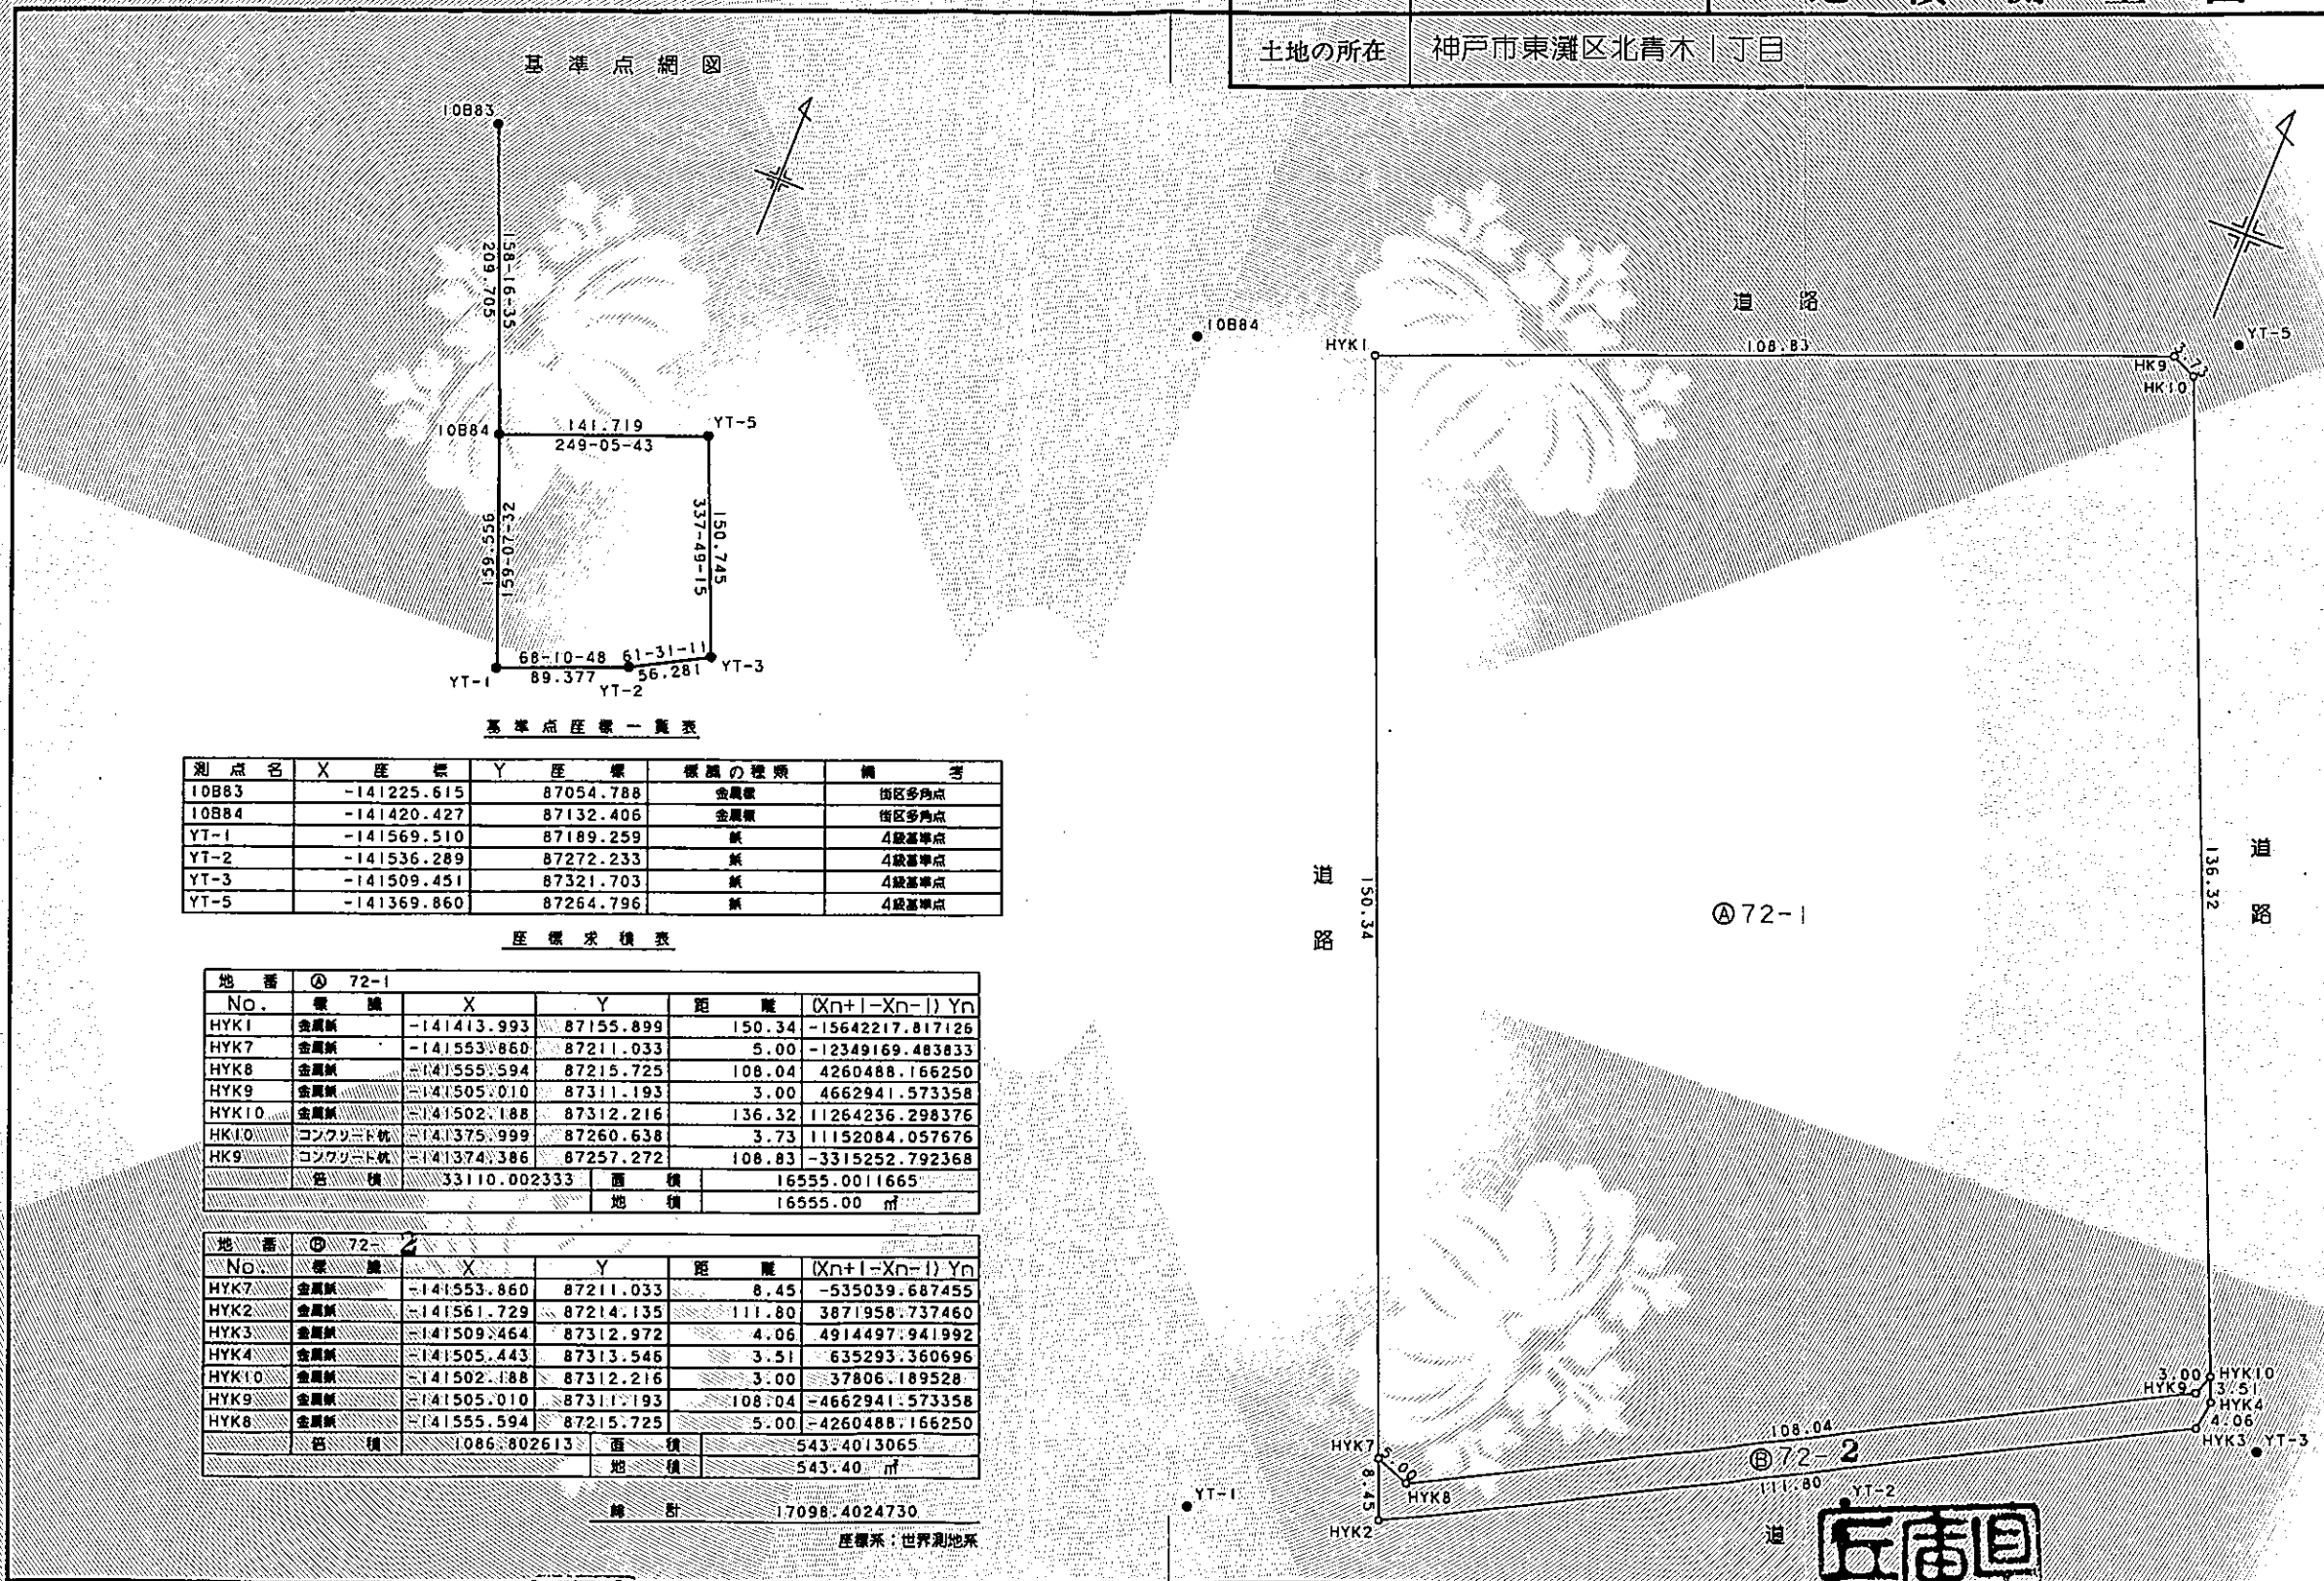

作成者 神戸市中央区琴ノ緒町2丁目8番1号 土地家屋調査士 山本潤香 (平成20年 月 日作成)

縮尺 1/5000

申請人 兵庫県知事 井戸敏 知事印

縮尺 1/1000

100004

平成20年2月20日登記