








日影規制の対象区域から除く区域
(倉谷町産業公園地区地区計画区域)


凡 例	
日影規制の対象区域から除く区域 (倉谷町産業公園地区地区計画区域) 地区整備計画	
地区施設	区画道路1号幅員9m 
	緑地1号 
	緑地2号 
	緑地3号 
その他	加西市・加古川市境界 



緑地3号

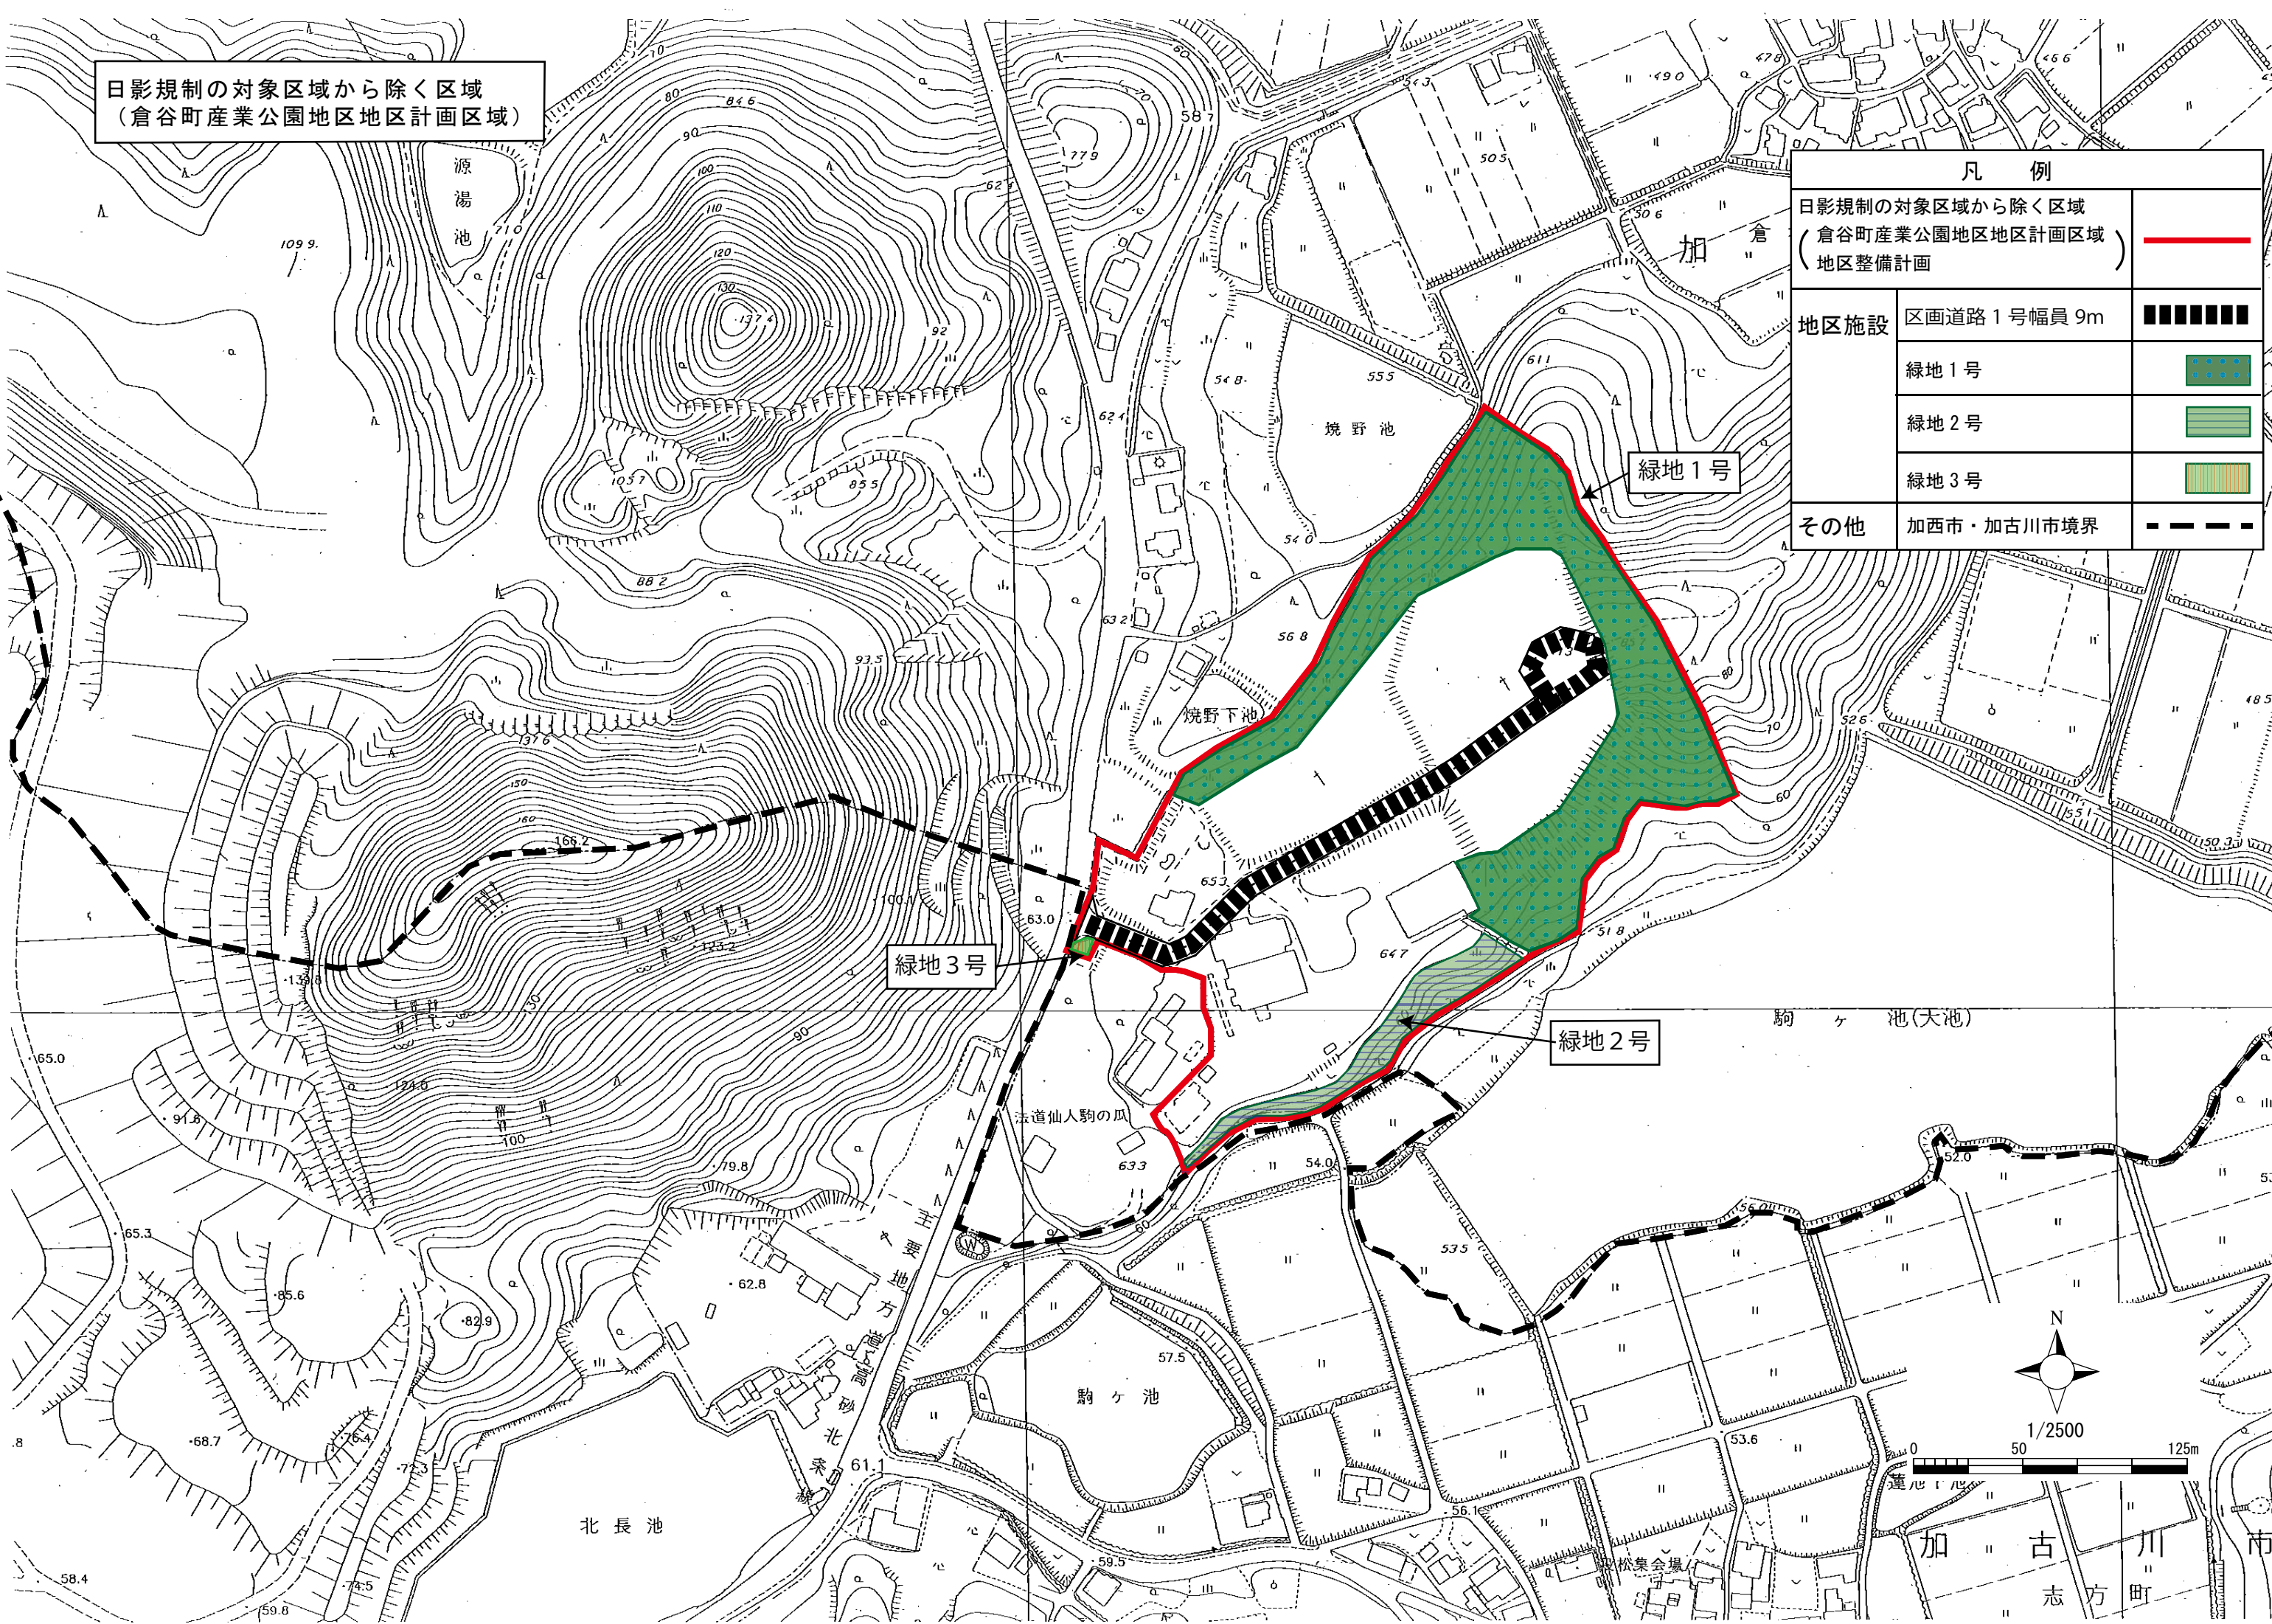緑地1号

緑地2号

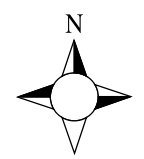

1/2500
0 50 125m

加古川市
志方町