


丹波市立氷上中学校での校庭貯留



施設配置計画図

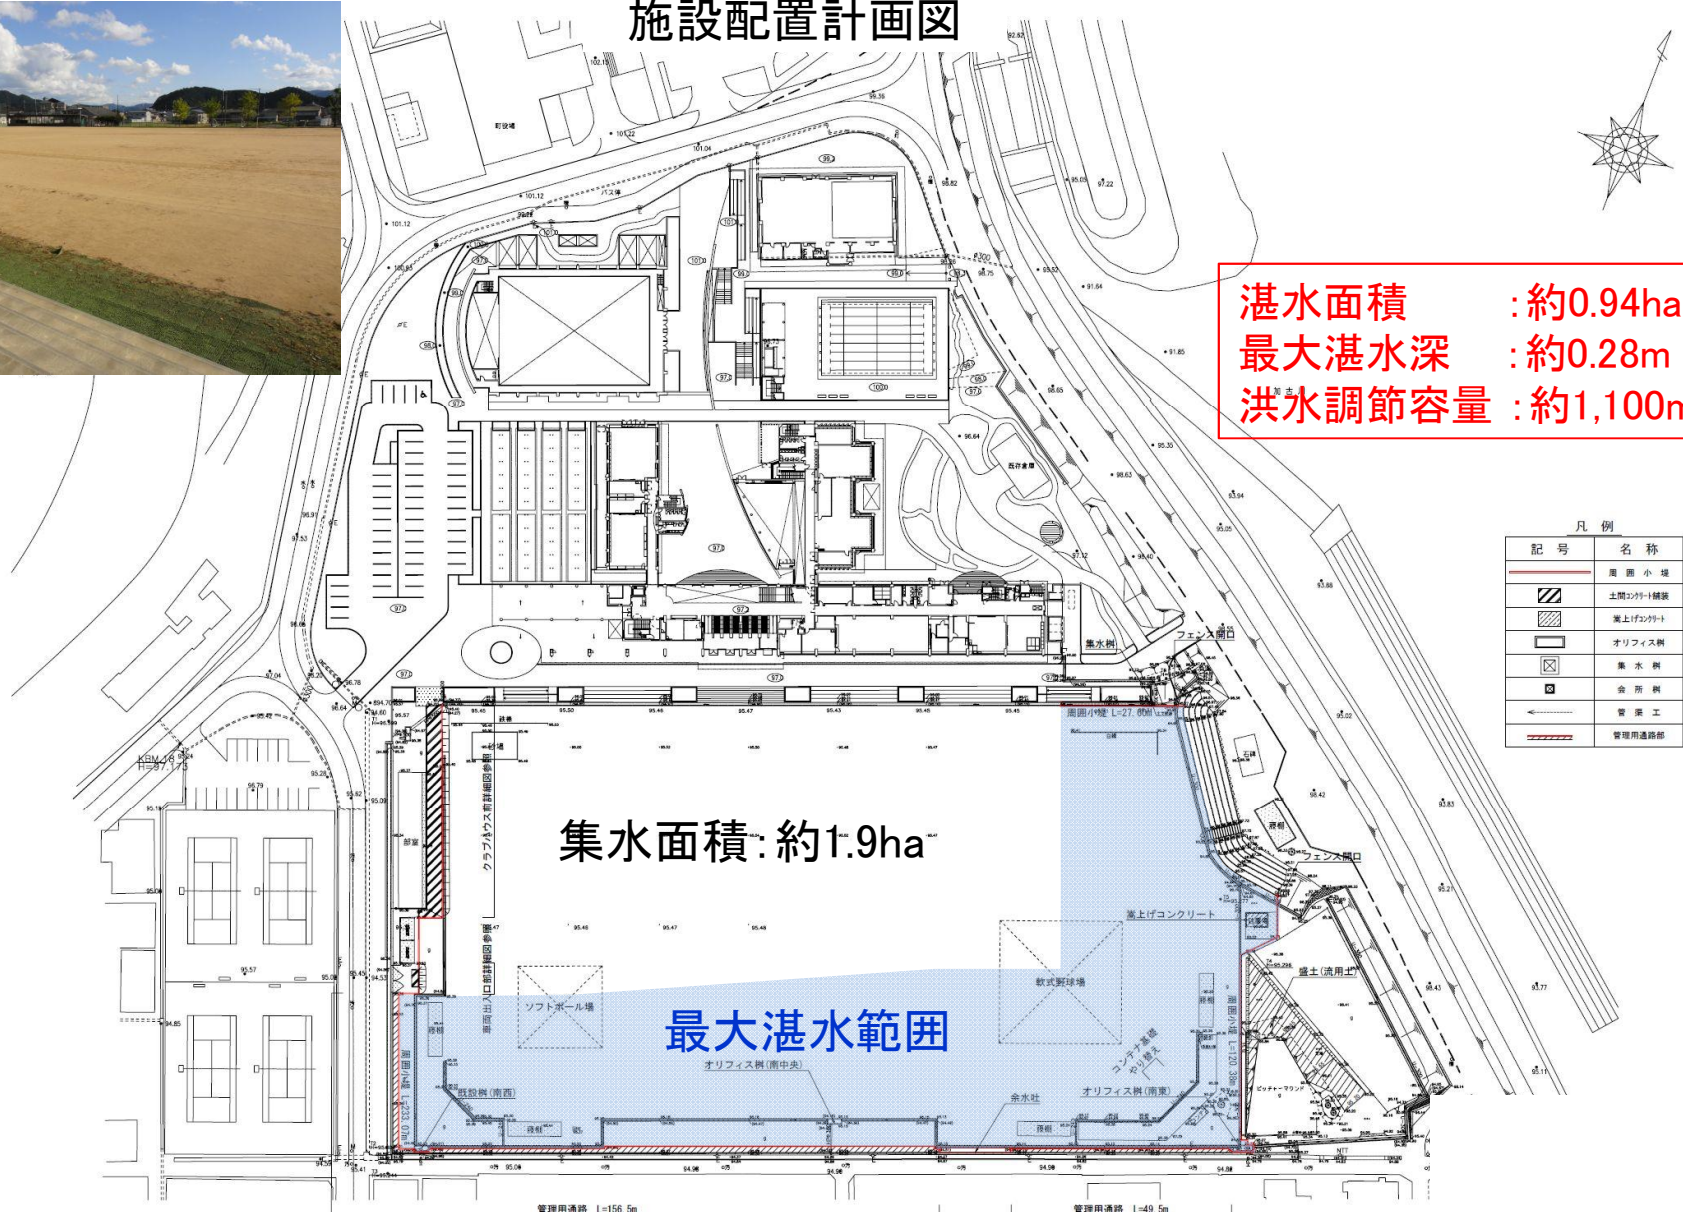

湛水面積 : 約0.94ha
 最大湛水深 : 約0.28m
 洪水調節容量 : 約1,100m³

凡例

記号	名称
	境界小径
	土間コンクリート舗装
	築上げコンクリート
	オリーブ樹
	黒木樹
	倉所樹
	管理用通路
	管理用通路部

管理用通路 1=156.5m

管理用通路 1=49.5m