



起工概要書

事業種別	交通安全対策（緊急対策）			
工事番号	交安緊急5173-0-003号			
路線名	（一）下立杭柏原線			
工事名	歩道設置工事（その3）			
工事箇所	丹波篠山市今田町上立杭			
工期	令和6年3月31日			
工事目的	（一）下立杭柏原線の道路拡幅及び（二）四斗谷川の付替に伴い、宮橋1号橋の架替工事を行う。			
工事内容	延長	L=19.8m	幅員	W=3.0(4.2)m
	プレテンション桁製作工	1.0式	架設工	5.0本
	橋面防水工	57.0㎡	橋台躯体工（沓隠し等）	1.0式
	踏掛版工	7.0㎡		

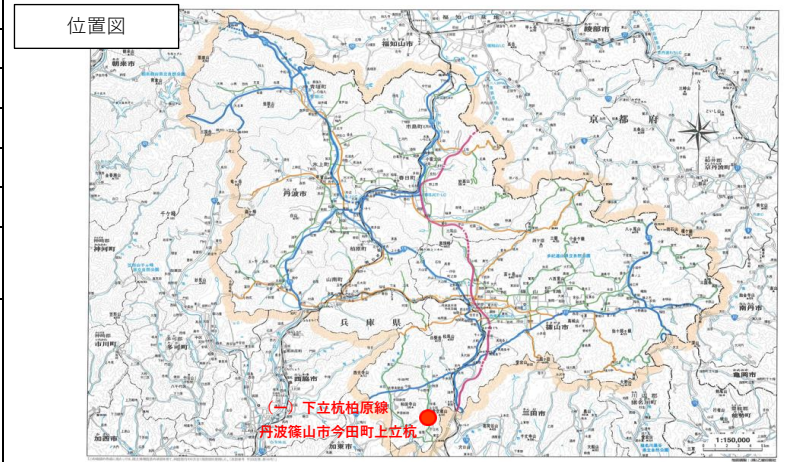

上部工構造一般図

側面図

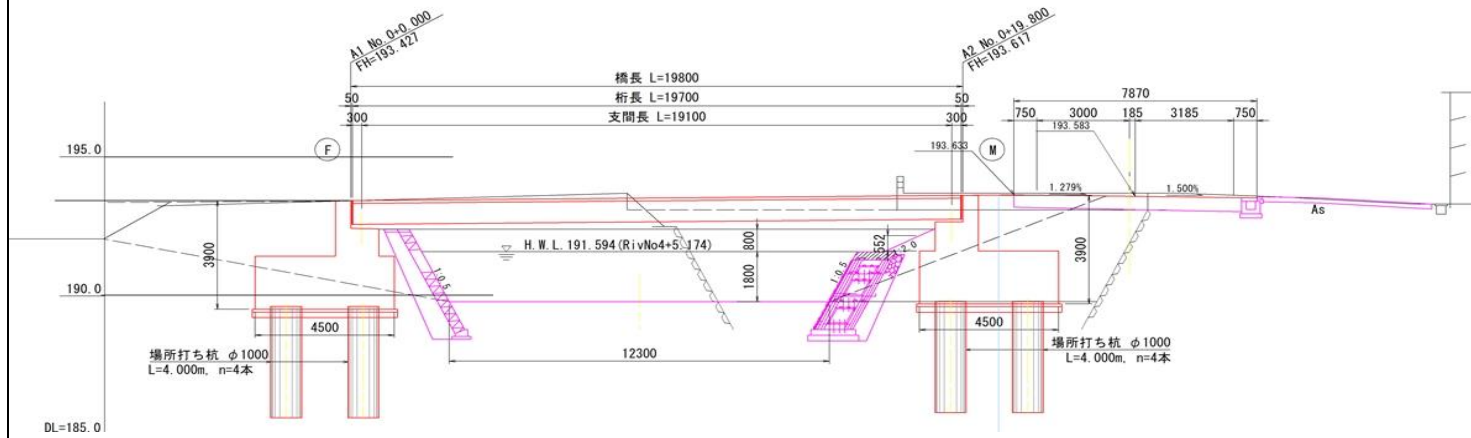

上部工断面図

