



# 起工概要書

事業種別	交通安全施設等整備事業費補助		
工事番号	交安補助6001-1-001号		
路線名	(一) 下立杭柏原線		
工事名	歩道設置工事 (その3)		
工事箇所	丹波篠山市今田町上立杭		
工期	令和7年3月25日		
工事目的	(一) 下立杭柏原線の道路拡幅及び (一) 四斗谷川の付替に伴い、宮橋1号橋の架替工事を行う。		
工事内容	延長	L=19.8m	幅員 W=3.0(4.2)m
	プレテンション桁製作工	1.0式	架設工 5.0本
	橋面防水工	57.0㎡	橋台躯体工 (沓隠し等) 1.0式
	踏掛版工	7.0㎡	

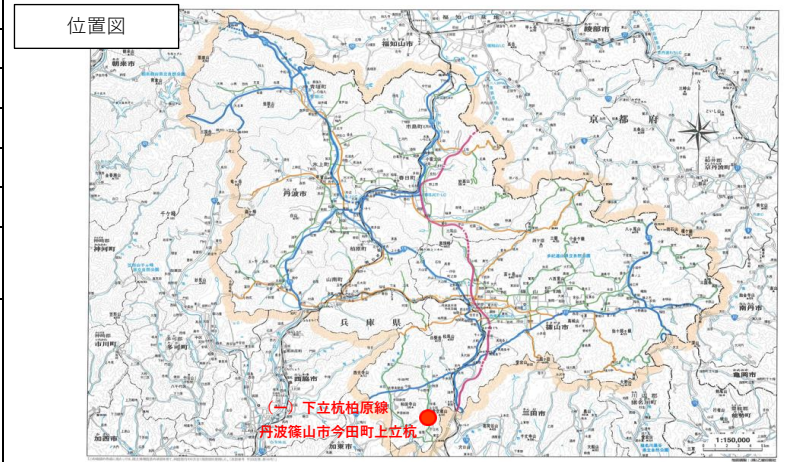

上部工構造一般図

側面図

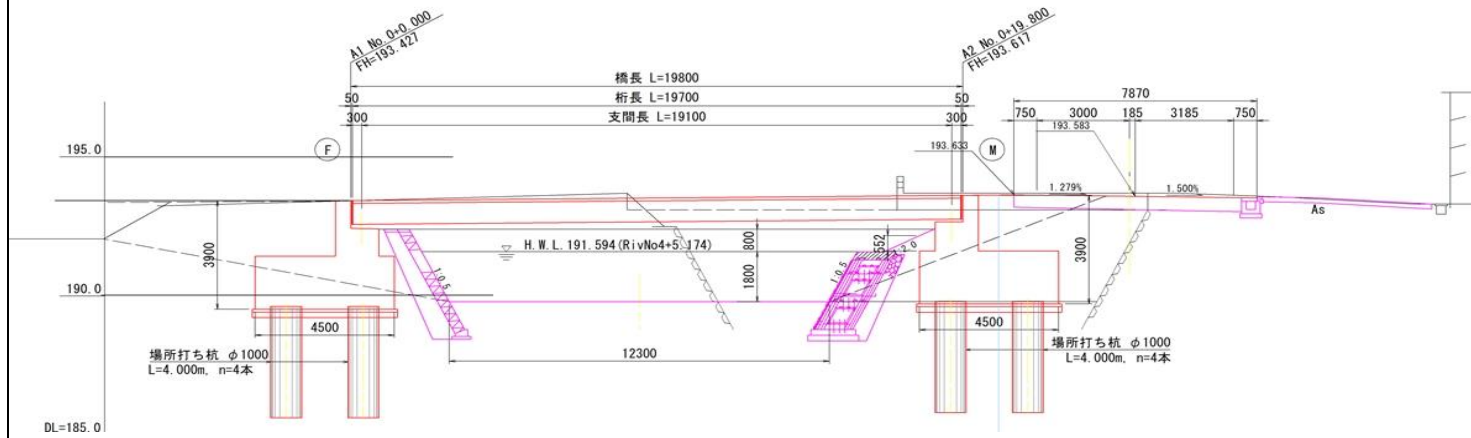

上部工断面図

