


交通安全施設事業 一般国道 173号〔平野〕

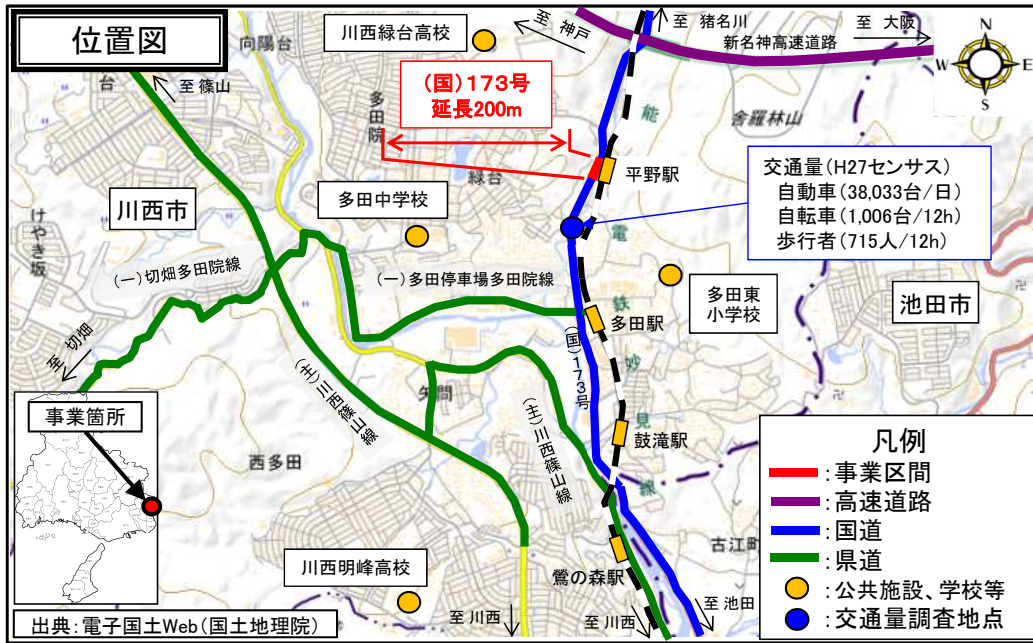


目的

歩行者・自転車の安全な通行空間の確保

事業概要

事業区間：川西市平野3丁目
 総事業費：4.3億円
 内用地補償費：3.5億円
 事業期間：R3～R6
 事業概要：歩道設置
 延長：200m
 計画幅員：13.0m(24.0m)

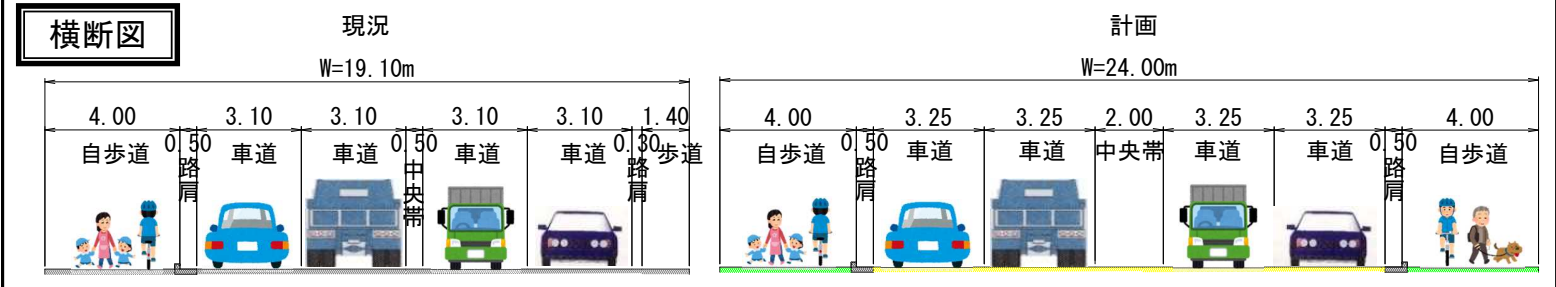


事業の必要性・優先性

- ①現道は能勢電鉄平野駅へのアクセス道路であり駅利用者を含め多くの歩行者・自転車が通行している。(自転車1,006台/12h、歩行者715人/12h)
- ②自歩道の連続性がなく、自転車の車道への飛び出しに起因する事故など、事業区間内の事故が多発しているため、自歩道の整備による安全な通行を確保する。
- ③緊急輸送道路の機能強化など防災機能を強化する。

工程表

工種	年度			
	R3	R4	R5	R6
調査・設計	■			
用地補償(補償9件)		■	■	■
歩道設置			■	■

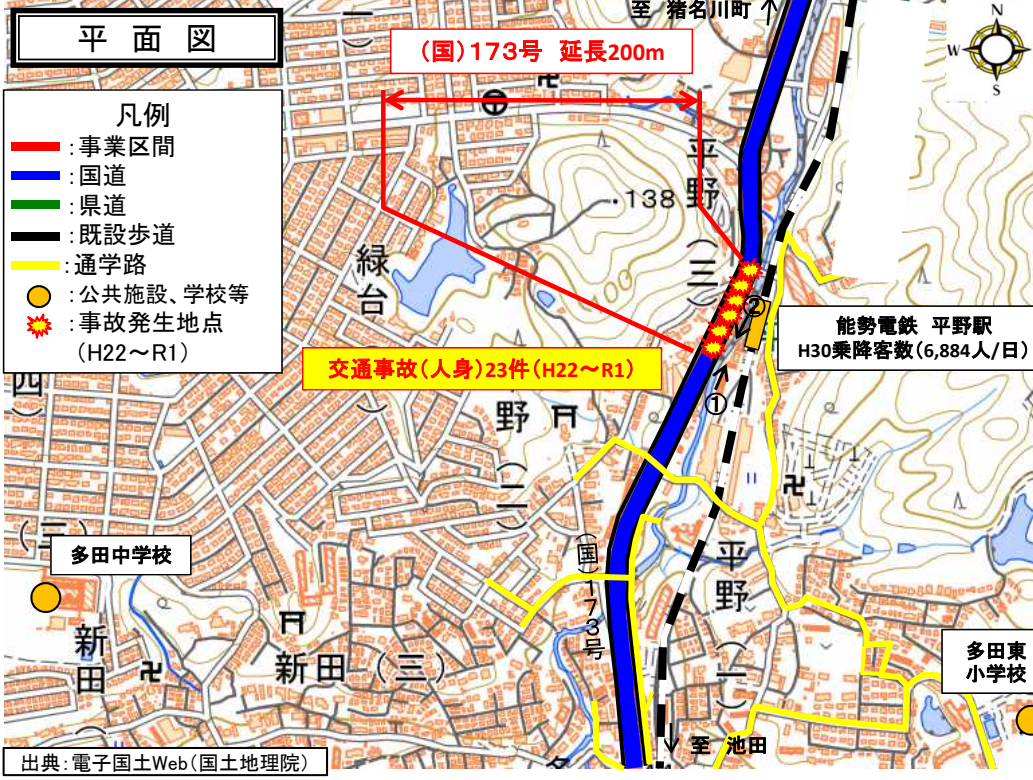

現況写真

