凡例
EVMR : エレベーター機械室
ACMR : 空調機械室
ST : 倉庫・収納スペース
DS : ダクトスペース
PS : パイプスペース
FR : ファンルーム
G : 駐輪スペース

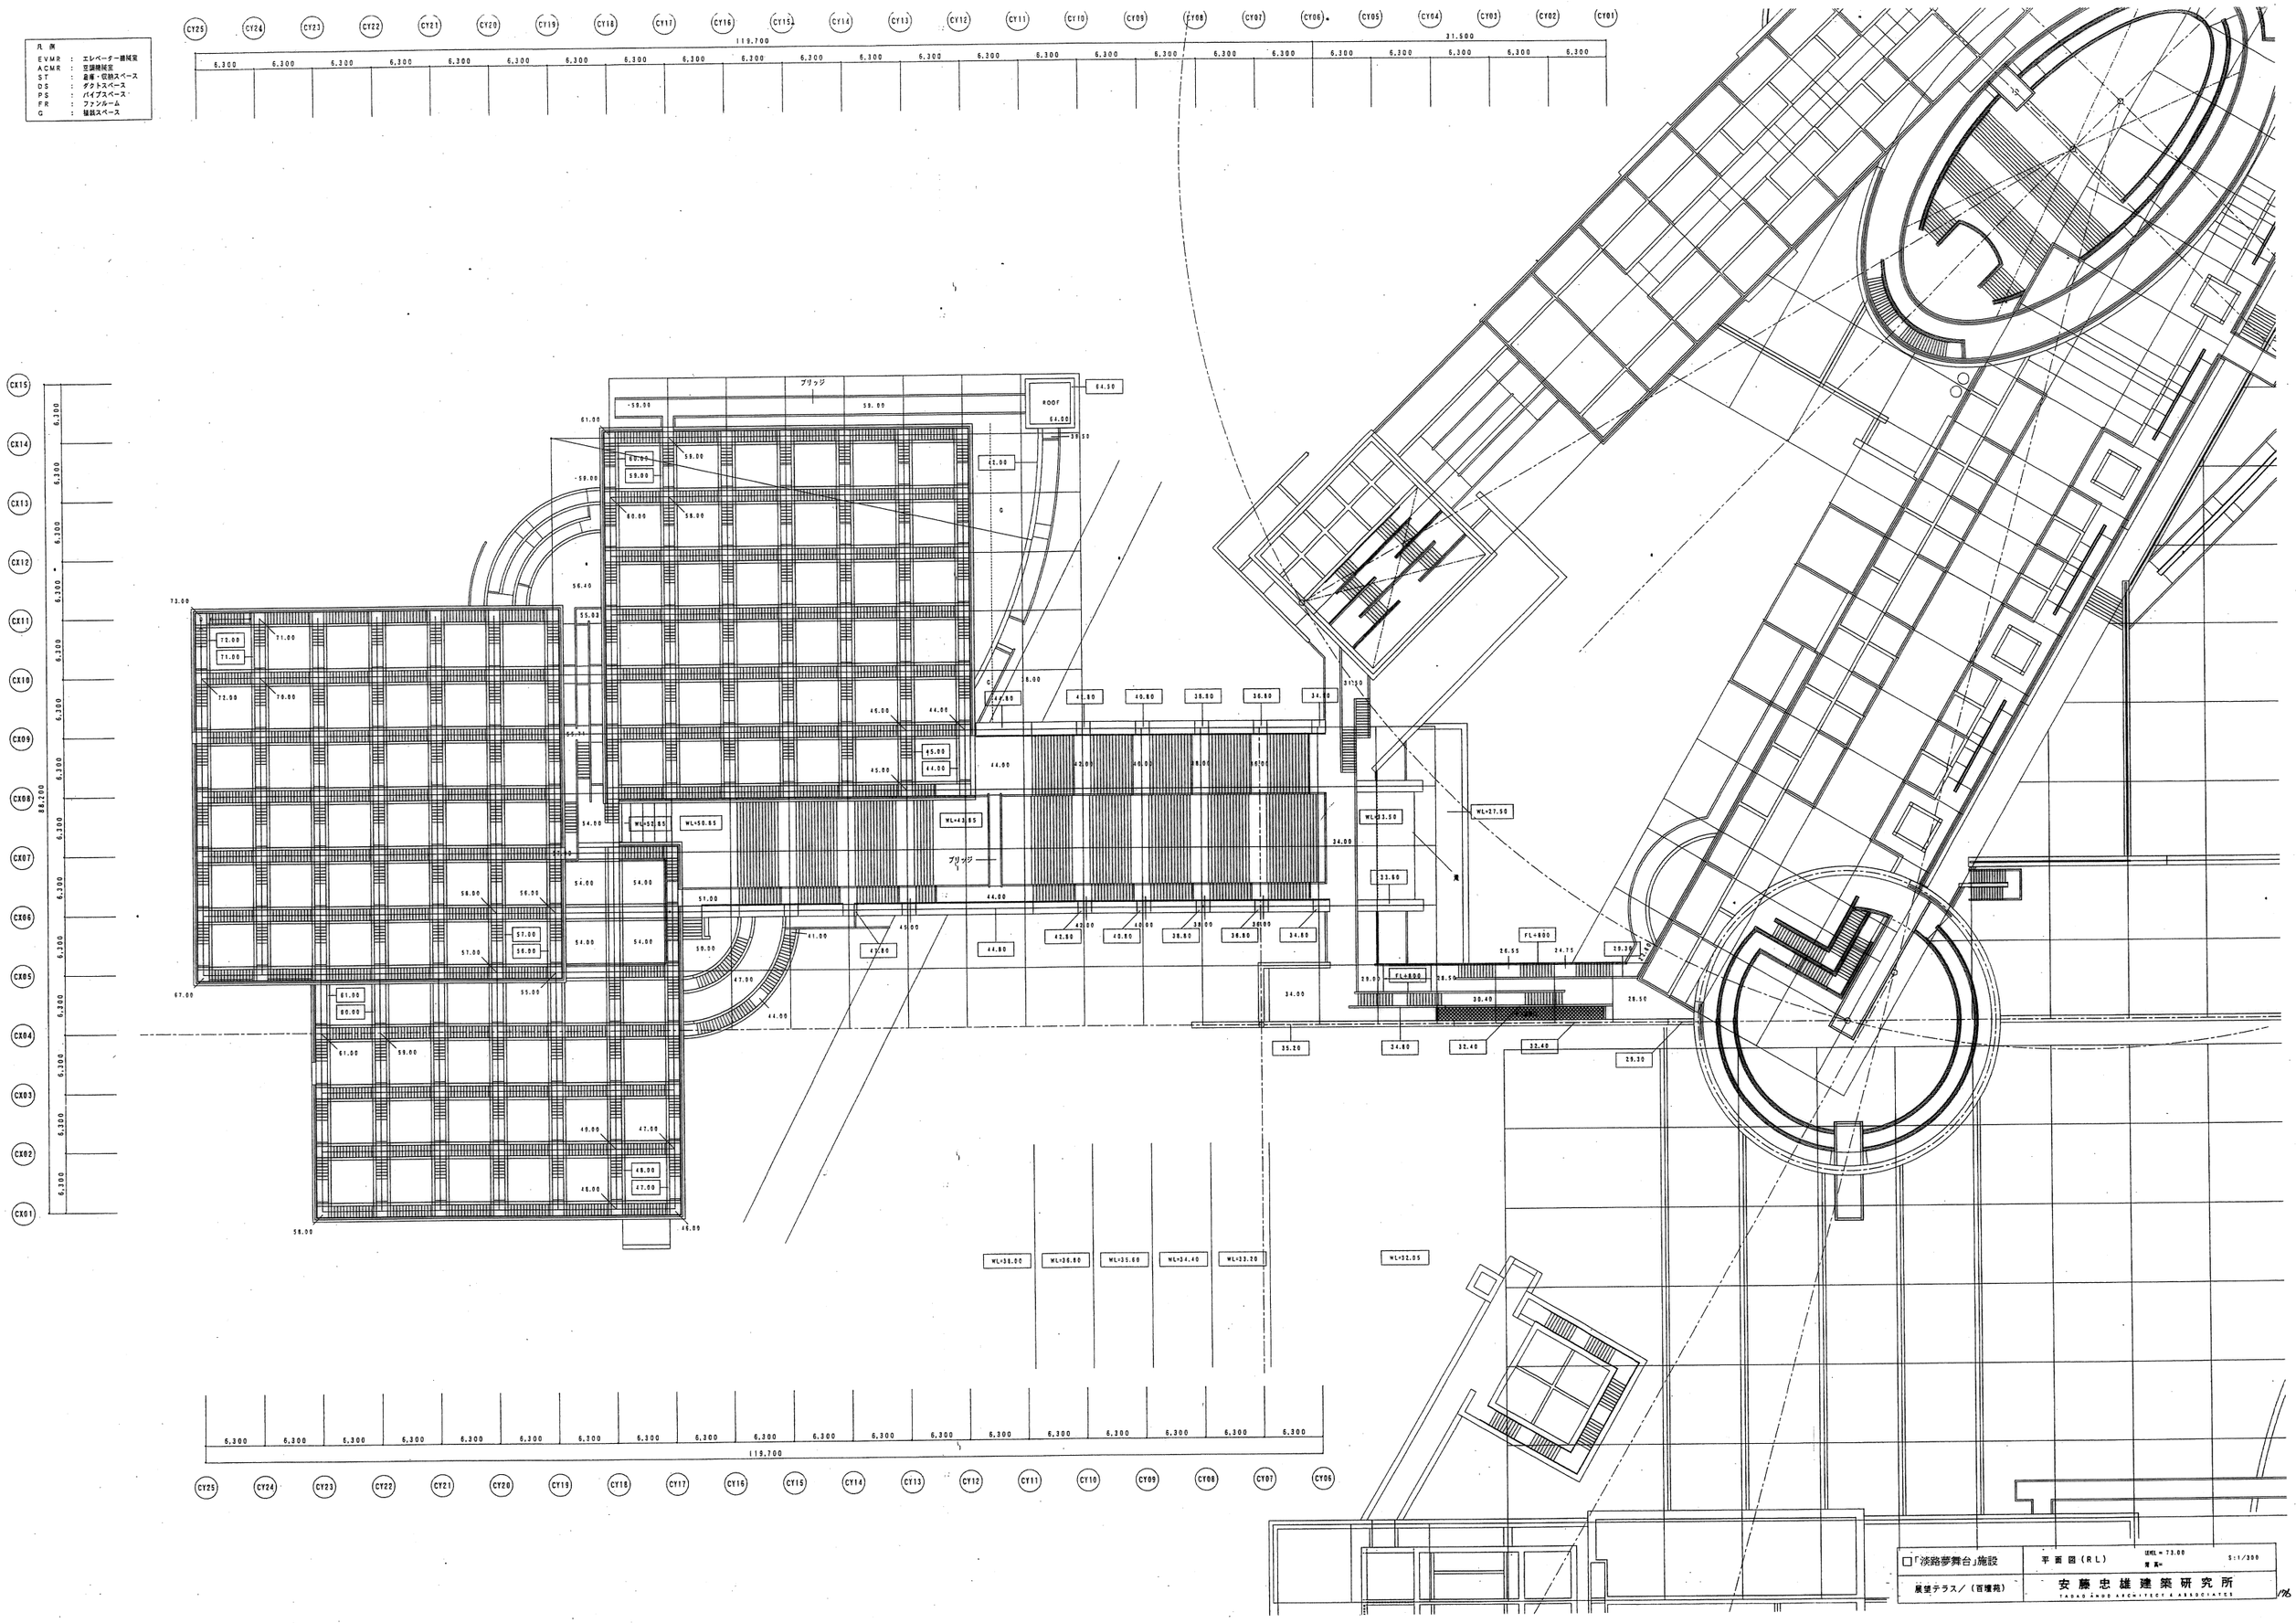

□「淡路夢舞台」施設
展望テラス／（百壇苑）

平面図（RL）
GEL = 73.00
海 面=

S:1/300

安藤忠雄建築研究所
TADAO ANDO ARCHITECT & ASSOCIATES

1/96